SO 001 +- 0,000

BABAK ARCHITEKT

Projektant	BABAK ARCHITEKT, ING. ARCH. PETR BABÁK Bělehradská 26 , 120 00 Praha 2 tel 777323368, e-mail babakarch@seznam.cz
Objednatel	Gymnázium Dr. Josefa Pekaře, Mladá Boleslav, Palackého 211 Palackého 211, 293 01 Mladá Boleslav

Sanace obvodového zdiva 1PP objektu Gymnázia
Dr. Josefa Pekaře, Palackého 211/3
Mladá Boleslav

Část projektu

Půdorys 1NP - část A
Přílohy / výkres
Izolace návrh

1/2019	Datum prvního vydání	Část projektu	D1.4.1 Kanalizace
15.1.2019	Aktuální datum	Kreslil	Ing. arch Petr Babák
D 2018065	Zakázkové číslo	Zodpovědný proj.	Ing. arch Petr Babák
1/75	Měřítko	Počet formátů 1A4	Číslo paré
DPS	Stupeň projektu	Výkres číslo D1.1.5	

LEGENDA

- Odkop terénu na požadovanou úroveň, šířka výkopu 1200mm
- Injektážní clona zdiva
- Injektážní clona zdiva jednostranná
- Venkovní svislá stěrková hydroizolace
- Vnitřní těsnící stěrky
- Svislé odclonění
- Ochranný styrodur tl 50mm

LEGENDA MÍSTNOSTÍ
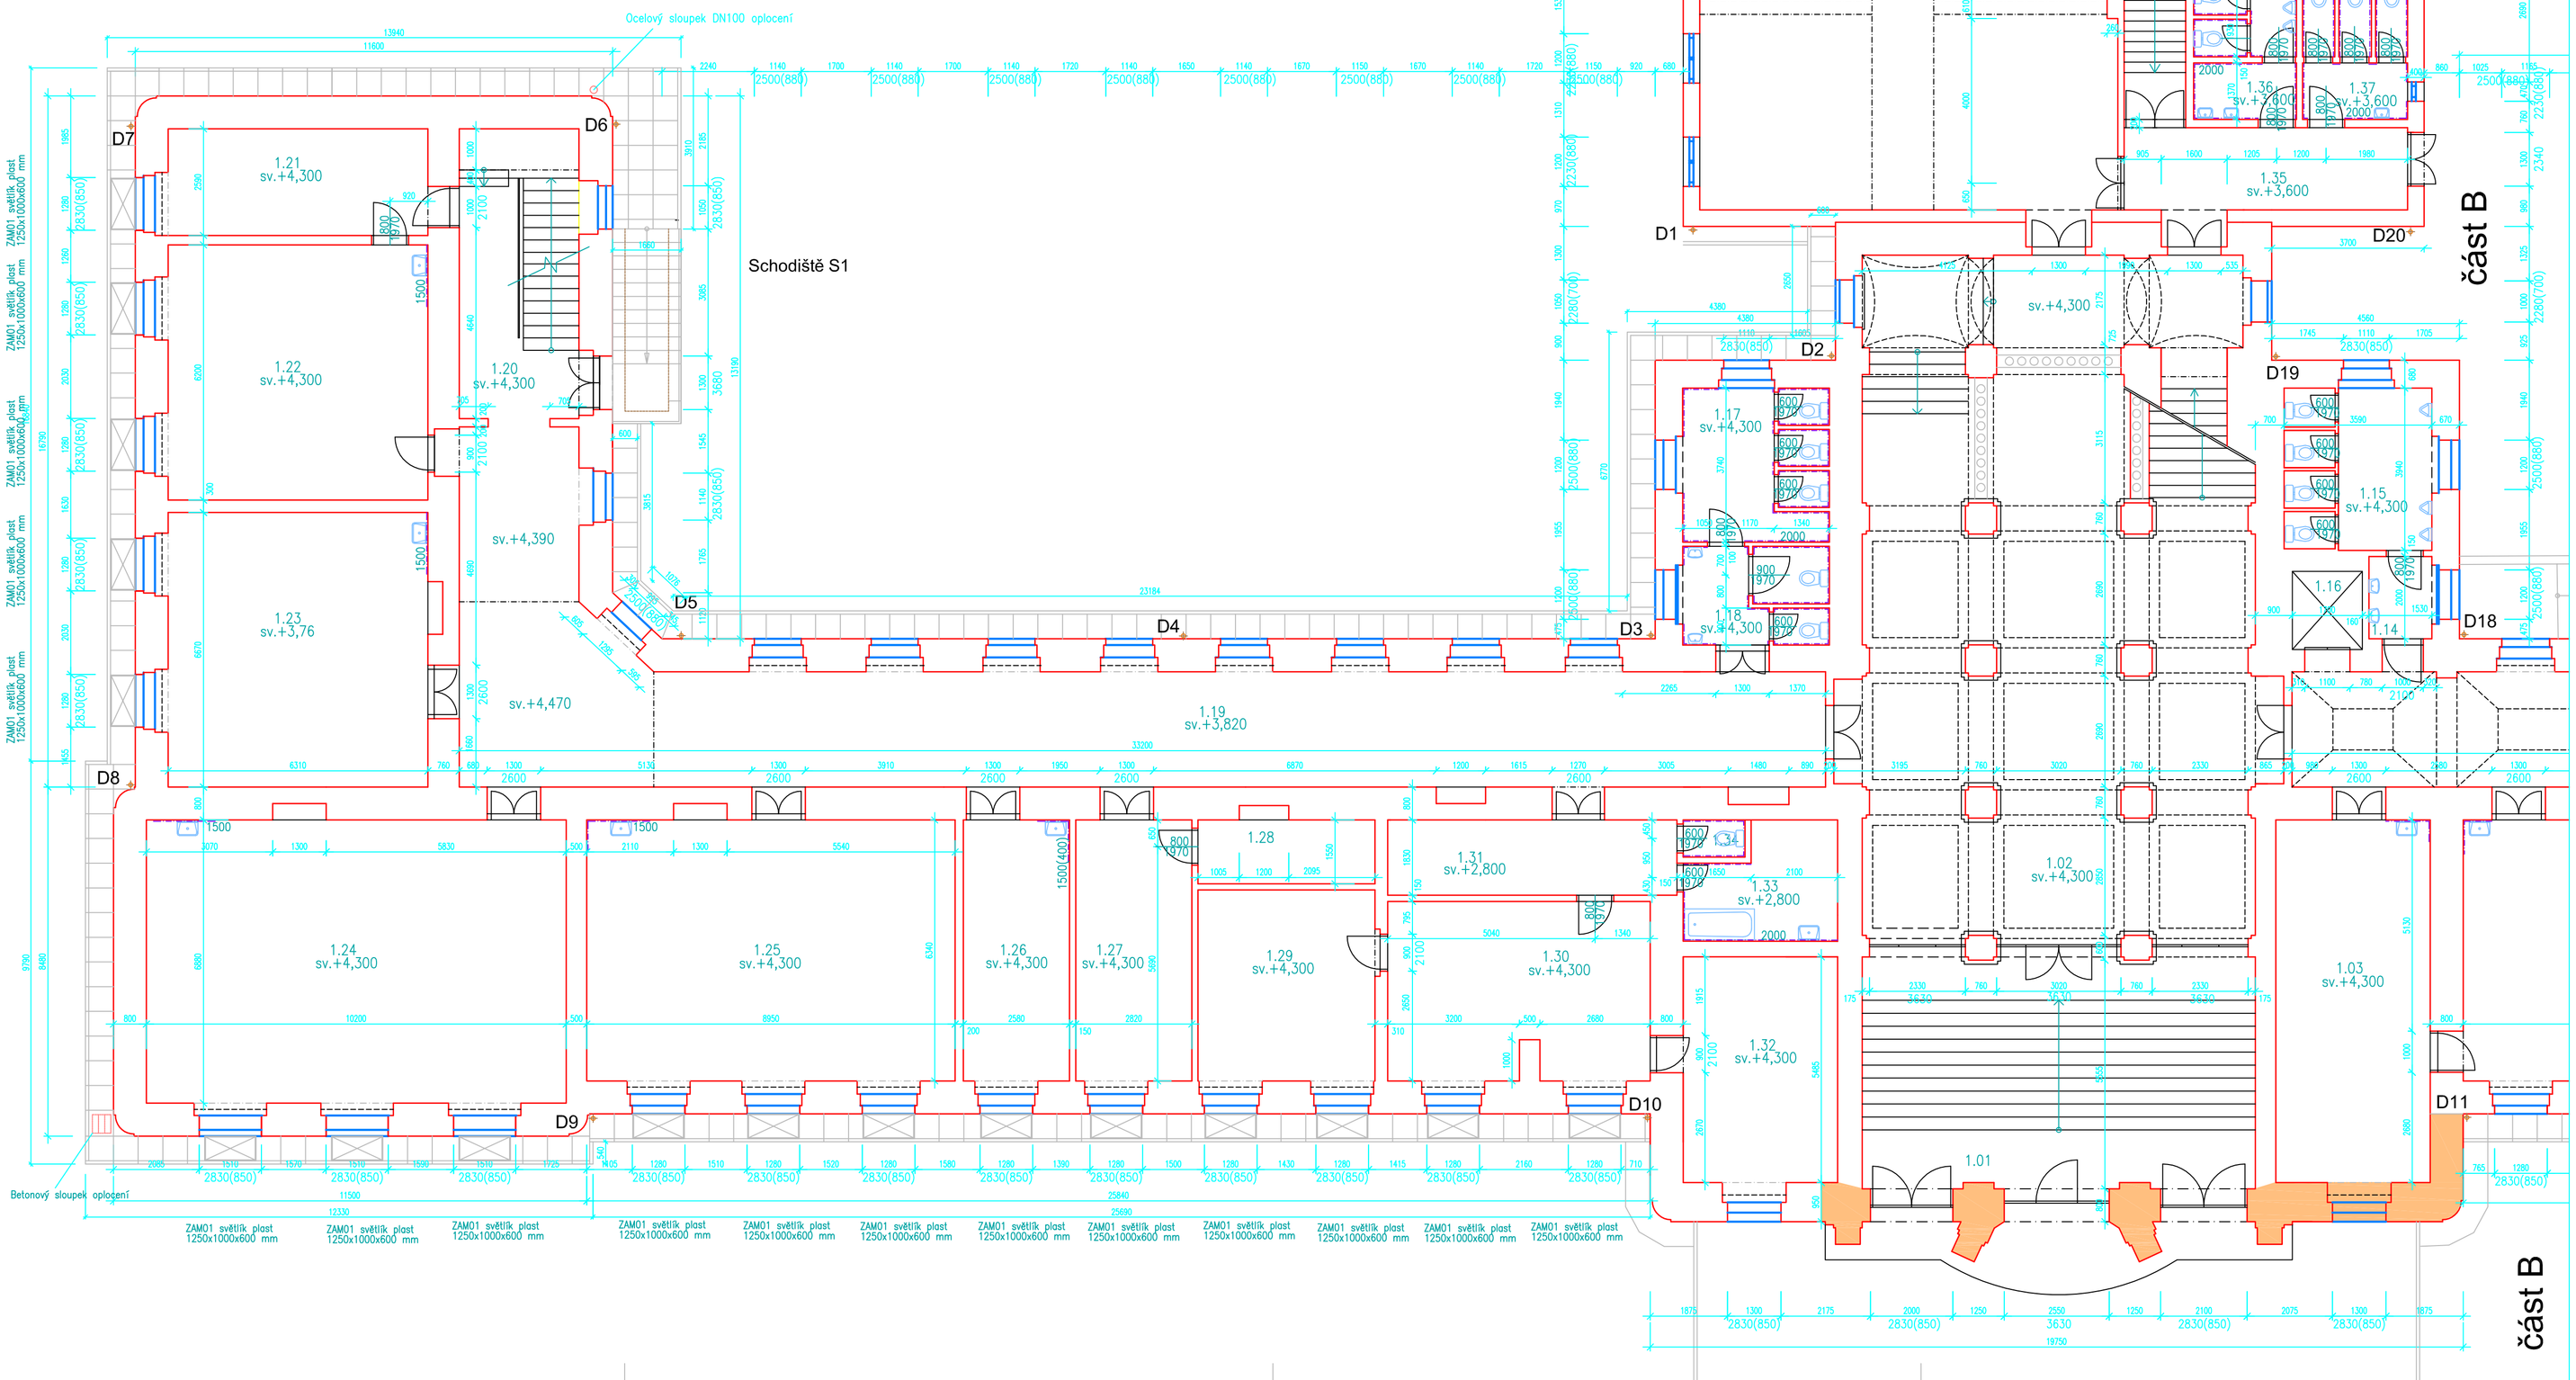
OZN.	ÚČEL MÍSTNOSTI	PLOCHA [m²]	PODLAHA	POVRCH STĚN	POVRCH STROPU	POZNÁMKA
1.01	ZÁDVEŘÍ	57,75	TERACO	OMÍTKA VC	OMÍTKA VC	KLENBA
1.02	CHODBA + SCHODY	154,82	TERACO	OMÍTKA VC	OMÍTKA VC	KLENBA
1.03	KABINET	33,50	PVC	OMÍTKA VC	OMÍTKA VC	
1.04	TŘÍDA (KNIHOVNA)	53,55	PARKETY	OMÍTKA VC	OMÍTKA VC	
1.05	TŘÍDA	52,62	PARKETY	OMÍTKA VC	OMÍTKA VC	
1.06	TŘÍDA	52,88	PARKETY	OMÍTKA VC	OMÍTKA VC	
1.07	POSLUCHÁRNA	70,18	PVC	OMÍTKA VC, DREV. OBLOŽENÍ	OMÍTKA VC	SCHODY TVOŘENY K--CÍ
1.08	LABORATOŘ	62,12	KERAMICKÁ DLAŽBA	OMÍTKA VC, K.O.	OMÍTKA VC	KLENBA
1.09	SKLAD	18,27	KERAMICKÁ DLAŽBA	OMÍTKA VC, K.O.	OMÍTKA VC	
1.10	SKLAD	18,81	KERAMICKÁ DLAŽBA	OMÍTKA VC, K.O.	OMÍTKA VC	
1.11	SKLAD	8,96	KERAMICKÁ DLAŽBA	OMÍTKA VC, K.O.	OMÍTKA VC	KLENBA
1.12	KABINET	24,52	PARKETY (KOBEREC)	OMÍTKA VC, TAPETA	OMÍTKA VC	KLENBA
1.13	CHODBA	104,28	TERACO	OMÍTKA VC	OMÍTKA VC	
1.14	PŘEDSÍŇ	3,21	KERAMICKÁ DLAŽBA	OMÍTKA VC, K.O.	OMÍTKA VC	
1.15	WC	13,72	KERAMICKÁ DLAŽBA	OMÍTKA VC, K.O.	OMÍTKA VC	
1.16	VÝTAH					
1.17	WC	12,88	KERAMICKÁ DLAŽBA	OMÍTKA VC, K.O.	OMÍTKA VC	DOHAZOVANÁ KLENBA DO ROVINY
1.18	PŘEDSÍŇ + WC	8,12	KERAMICKÁ DLAŽBA	OMÍTKA VC, K.O.	OMÍTKA VC	
1.19	CHODBA	115,89	MARMOLIT	OMÍTKA VC	OMÍTKA VC	KLENBA
1.20	SCHODIŠTĚ	21,04	KERAMICKÁ DLAŽBA	OMÍTKA VC	OMÍTKA VC	
1.21	KABINET	16,87	PARKETY (KOBEREC)	OMÍTKA VC	OMÍTKA VC	PODHLED K--CE
1.22	TŘÍDA	39,00	PARKETY (KOBEREC)	OMÍTKA VC	OMÍTKA VC	
1.23	TŘÍDA	42,09	PARKETY (KOBEREC)	OMÍTKA VC	OMÍTKA VC	
1.24	TŘÍDA	70,18	PARKETY	OMÍTKA VC	OMÍTKA VC	
1.25	TŘÍDA	56,74	PARKETY	OMÍTKA VC	OMÍTKA VC	
1.26	ÚČTÁRNA	16,36	PVC	OMÍTKA VC	OMÍTKA VC	
1.27	ÚČTÁRNA	17,88	PVC	OMÍTKA VC	OMÍTKA VC	
1.28	SKLAD	6,67	PVC	OMÍTKA VC	OMÍTKA VC	
1.29	LOŽNICE	20,10	KOBEREC	OMÍTKA VC	OMÍTKA VC	
1.30	KUCHYŇ, OBÝV.	27,32	PLOVOUCÍ PODLAHA	OMÍTKA VC	OMÍTKA VC	
1.31	CHODBA	12,86	KOBEREC	OMÍTKA VC	OMÍTKA VC	PODHLED K--CE
1.32	LOŽNICE	21,16	PARKETY (KOBEREC)	OMÍTKA VC	OMÍTKA VC	
1.33	KOUPELNA	9,32	KERAMICKÁ DLAŽBA	OMÍTKA VC, K.O.		
1.34	WC	1,35	KERAMICKÁ DLAŽBA	OMÍTKA VC, K.O.	OMÍTKA VC	
1.35	CHODBA	15,22	PARKETY (KOBEREC)	OMÍTKA VC	OMÍTKA VC	
1.36	WC + PŘEDSÍŇ	7,97	KERAMICKÁ DLAŽBA	OMÍTKA VC, K.O.	OMÍTKA VC	
1.37	WC + PŘEDSÍŇ	8,03	KERAMICKÁ DLAŽBA	OMÍTKA VC, K.O.	OMÍTKA VC	
1.38	SKLAD	6,92	KERAMICKÁ DLAŽBA	OMÍTKA VC	OMÍTKA VC	
1.39	KANCELÁŘ	13,23	KERAMICKÁ DLAŽBA	OMÍTKA VC	OMÍTKA VC	
1.40	CHODBA	22,60	KERAMICKÁ DLAŽBA	OMÍTKA VC	OMÍTKA VC	
1.41	VÝDEJNA JÍDLA	16,75	KERAMICKÁ DLAŽBA	OMÍTKA VC, K.O.	OMÍTKA VC	
1.42	SPRCHA	6,19	KERAMICKÁ DLAŽBA	OMÍTKA VC, K.O.	OMÍTKA VC	
1.43	ŠATNA	9,26	KERAMICKÁ DLAŽBA	OMÍTKA VC	OMÍTKA VC	
1.44	KUCHYŇ	40,63	KERAMICKÁ DLAŽBA	OMÍTKA VC, K.O.	OMÍTKA VC	
1.45	ŠATNA	8,51	KERAMICKÁ DLAŽBA	OMÍTKA VC	OMÍTKA VC	
1.46	WC	1,69	KERAMICKÁ DLAŽBA	OMÍTKA VC, K.O.	OMÍTKA VC	
1.47	SKLAD NÁDOBÍ	9,26	KERAMICKÁ DLAŽBA	OMÍTKA VC, K.O.	OMÍTKA VC	
1.48	PŘÍPRAVA	9,47	KERAMICKÁ DLAŽBA	OMÍTKA VC, K.O.	OMÍTKA VC	
1.49	JÍDELNA UČITELÉ	33,08	KERAMICKÁ DLAŽBA	OMÍTKA VC	OMÍTKA VC