



Půdorys 1

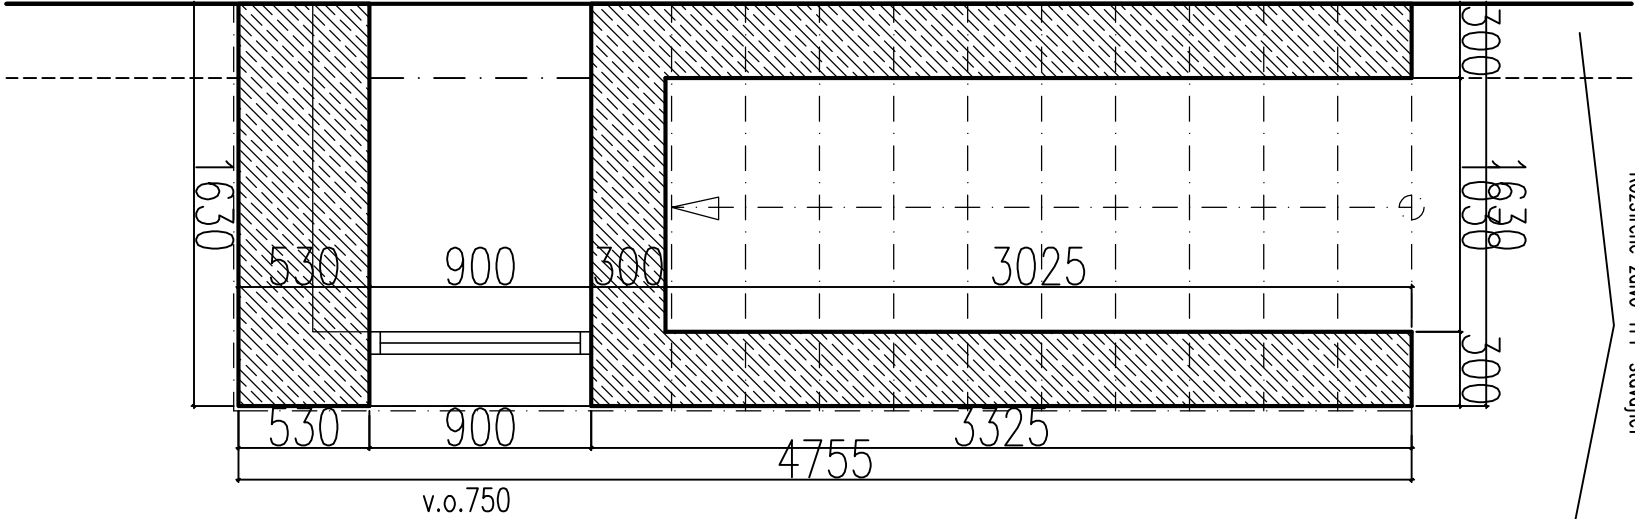

Půdorys 1NP

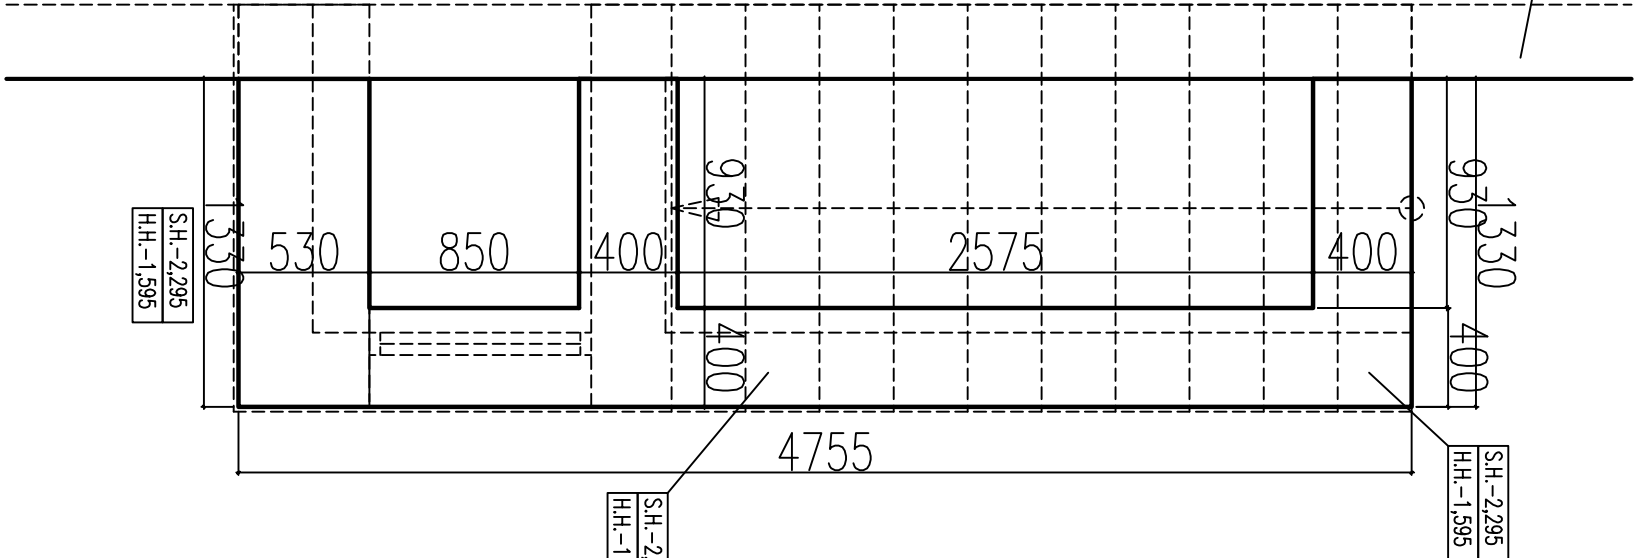

Půdorys základů



S.H.-2,295
H.H.-1,595

SO 001

+ - 0,000



B A B A K
ARCHITEKT

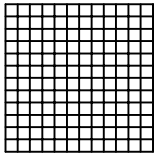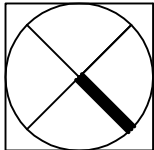

Projektant

B A B A K ARCHITEKT, ING. ARCH. PETR B A B A K
Bělehradská 26, 120 00 Praha 2, tel 777323368, e-mail babakarch@sseznam.cz

Objednatel

Gymnázium Dr. Josefa Pekaře, Mladá Boleslav, Palackého 211
Palackého 211, 293 01 Mladá Boleslav

Sanace obvodového zdiva 1PP objektu Gymnázia
Dr. Josefa Pekaře, Palackého 211/3
Mladá Boleslav

Číslo projektu

Průběh / výzva

Schodiště 1
Půdorysy

1/2019	Datum prvního výstupu	Číslo projektu	D1.1 Stavební část
15.1.2019	Autorský datum	Kresla	Ing. arch. Petr Babák
D 2018065	Zadavatelovo číslo	Zadavatelův proj.	Ing. arch. Petr Babák
1:30	Úroveň	Podlaží (množství)	1/44
DPS	Stupeň projektu	Výzva číslo	D1.1.10