



# Půdorys 1.PP 1:100

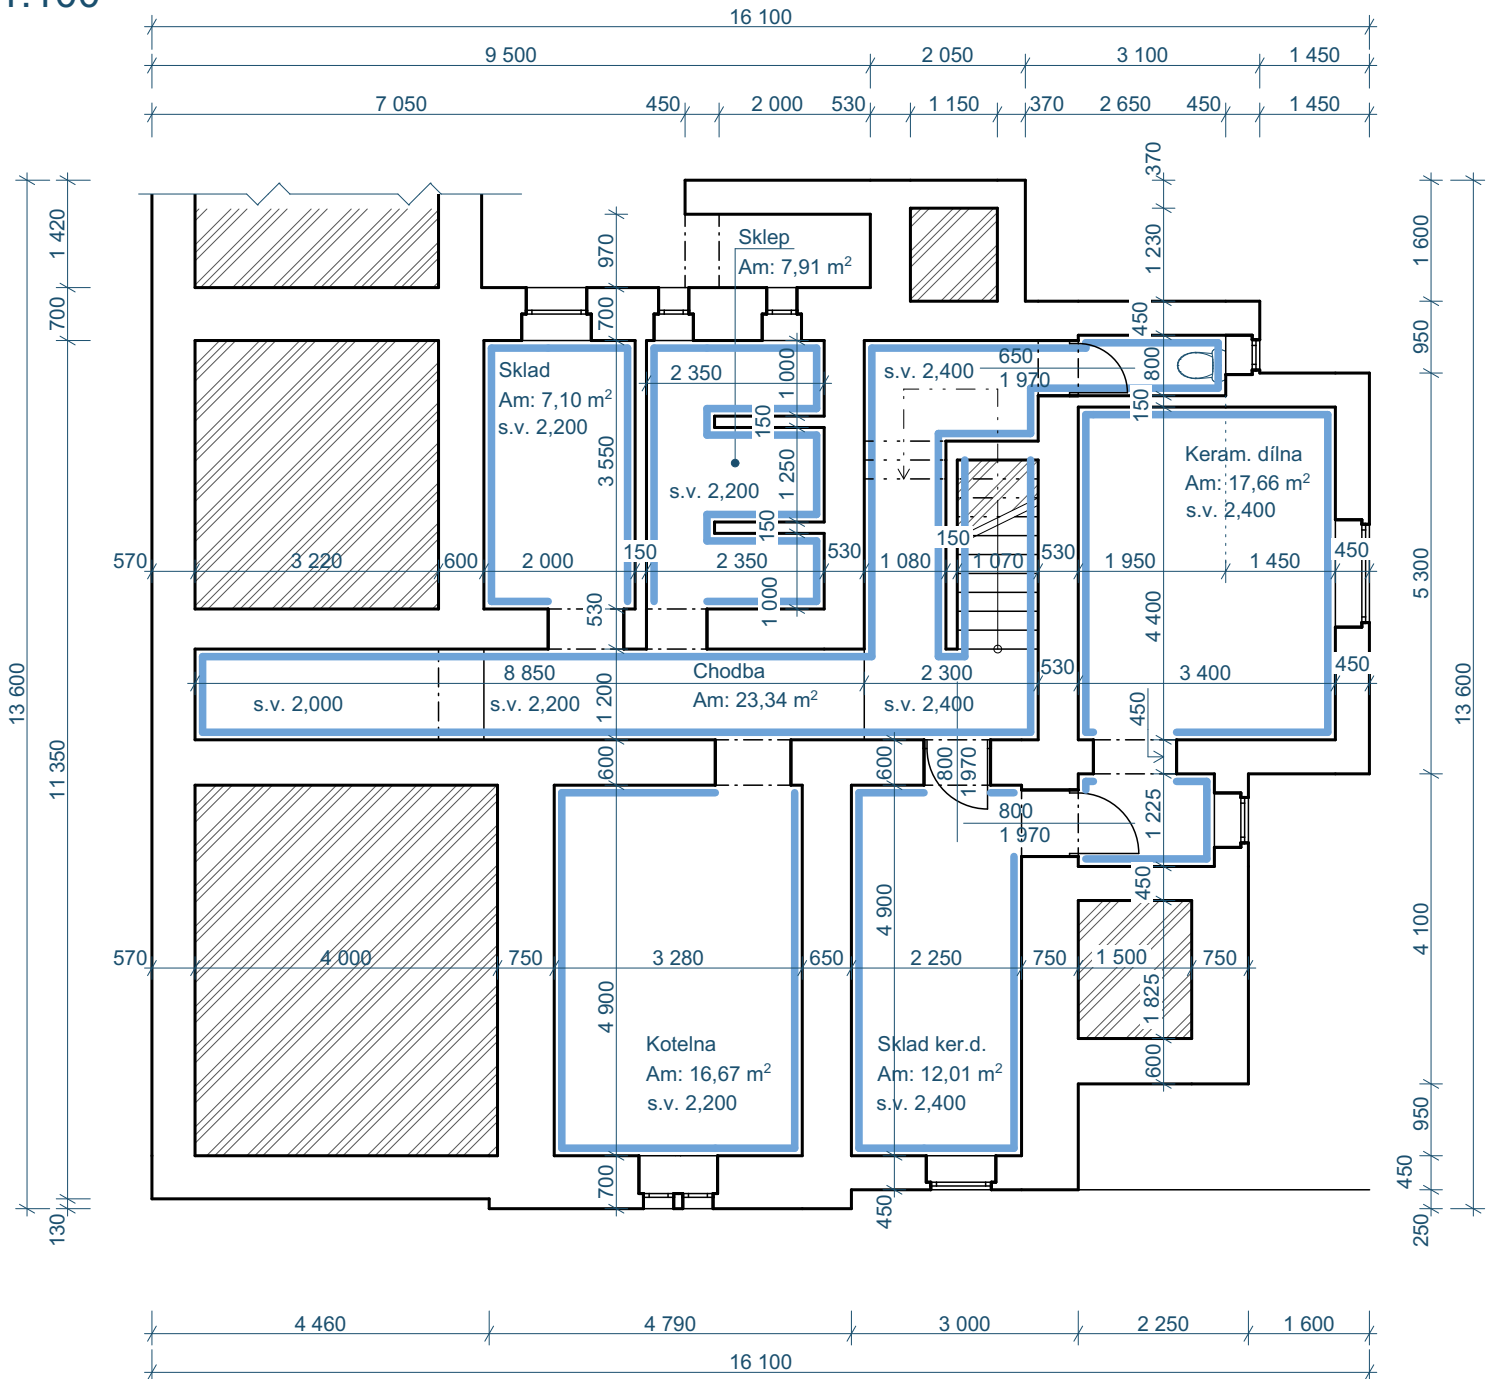

## — SANAČNÍ OMÍTKA

SANAČNÍ ŠTUK TL. 3mm  
 ZÁKLADNÍ SANAČNÍ OMÍTKA TL. 20mm  
 PODKLADNÍ PROSTRÍK, POKRYTÍ 50%  
 SÍRANUVZDORNÁ HYDROIZOLAČNÍ STĚRKA, 2x TL. 1mm  
 PODKLADNÍ SANAČNÍ OMÍTKA TL. 1mm  
 STÁVAJÍCÍ OČIŠTĚNÉ SMÍŠENÉ ZDIVO

## ±0,000 = na stávající podlaže 1.NP

Vedoucí projektant:	Ing. Tadeáš Vodička	 <b>VODIZOL, s.r.o.</b> Kocbeře 180 544 64 e-mail: projekce@vodizol.cz IČO: 259 29 828 DIČ: CZ25929828 tel.: 777 606 273	
Zodpovědný projektant:			
Vypracoval:	Ing. Veronika Šebová		
Kraj : Středočeský	M.Ú. : Dvůr Králové nad Labem		
Investor : #Celé jméno klienta		Stupeň PD :	DPS
Akce : <b>SANAČNÍ OMÍTKY - DDM MLADÁ BOLESLAV</b>		Datum :	08.04.2020
ARCHITEKTONICKO STAVEBNÍ ČÁST		Měřítko :	1:100
Název : <b>Půdorys 1.PP</b>		Formát :	x A4
		Číslo výkresu :	<b>D.1.1.1</b>