



Stávající stav - řez

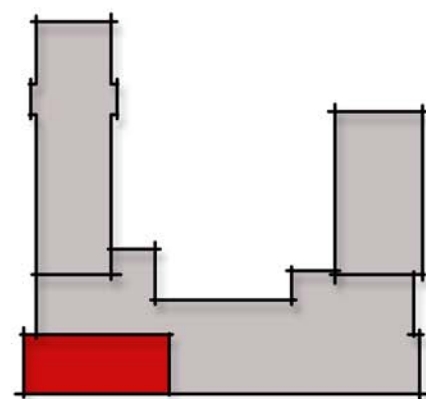

Půdorysné schéma

Zájmový prostor

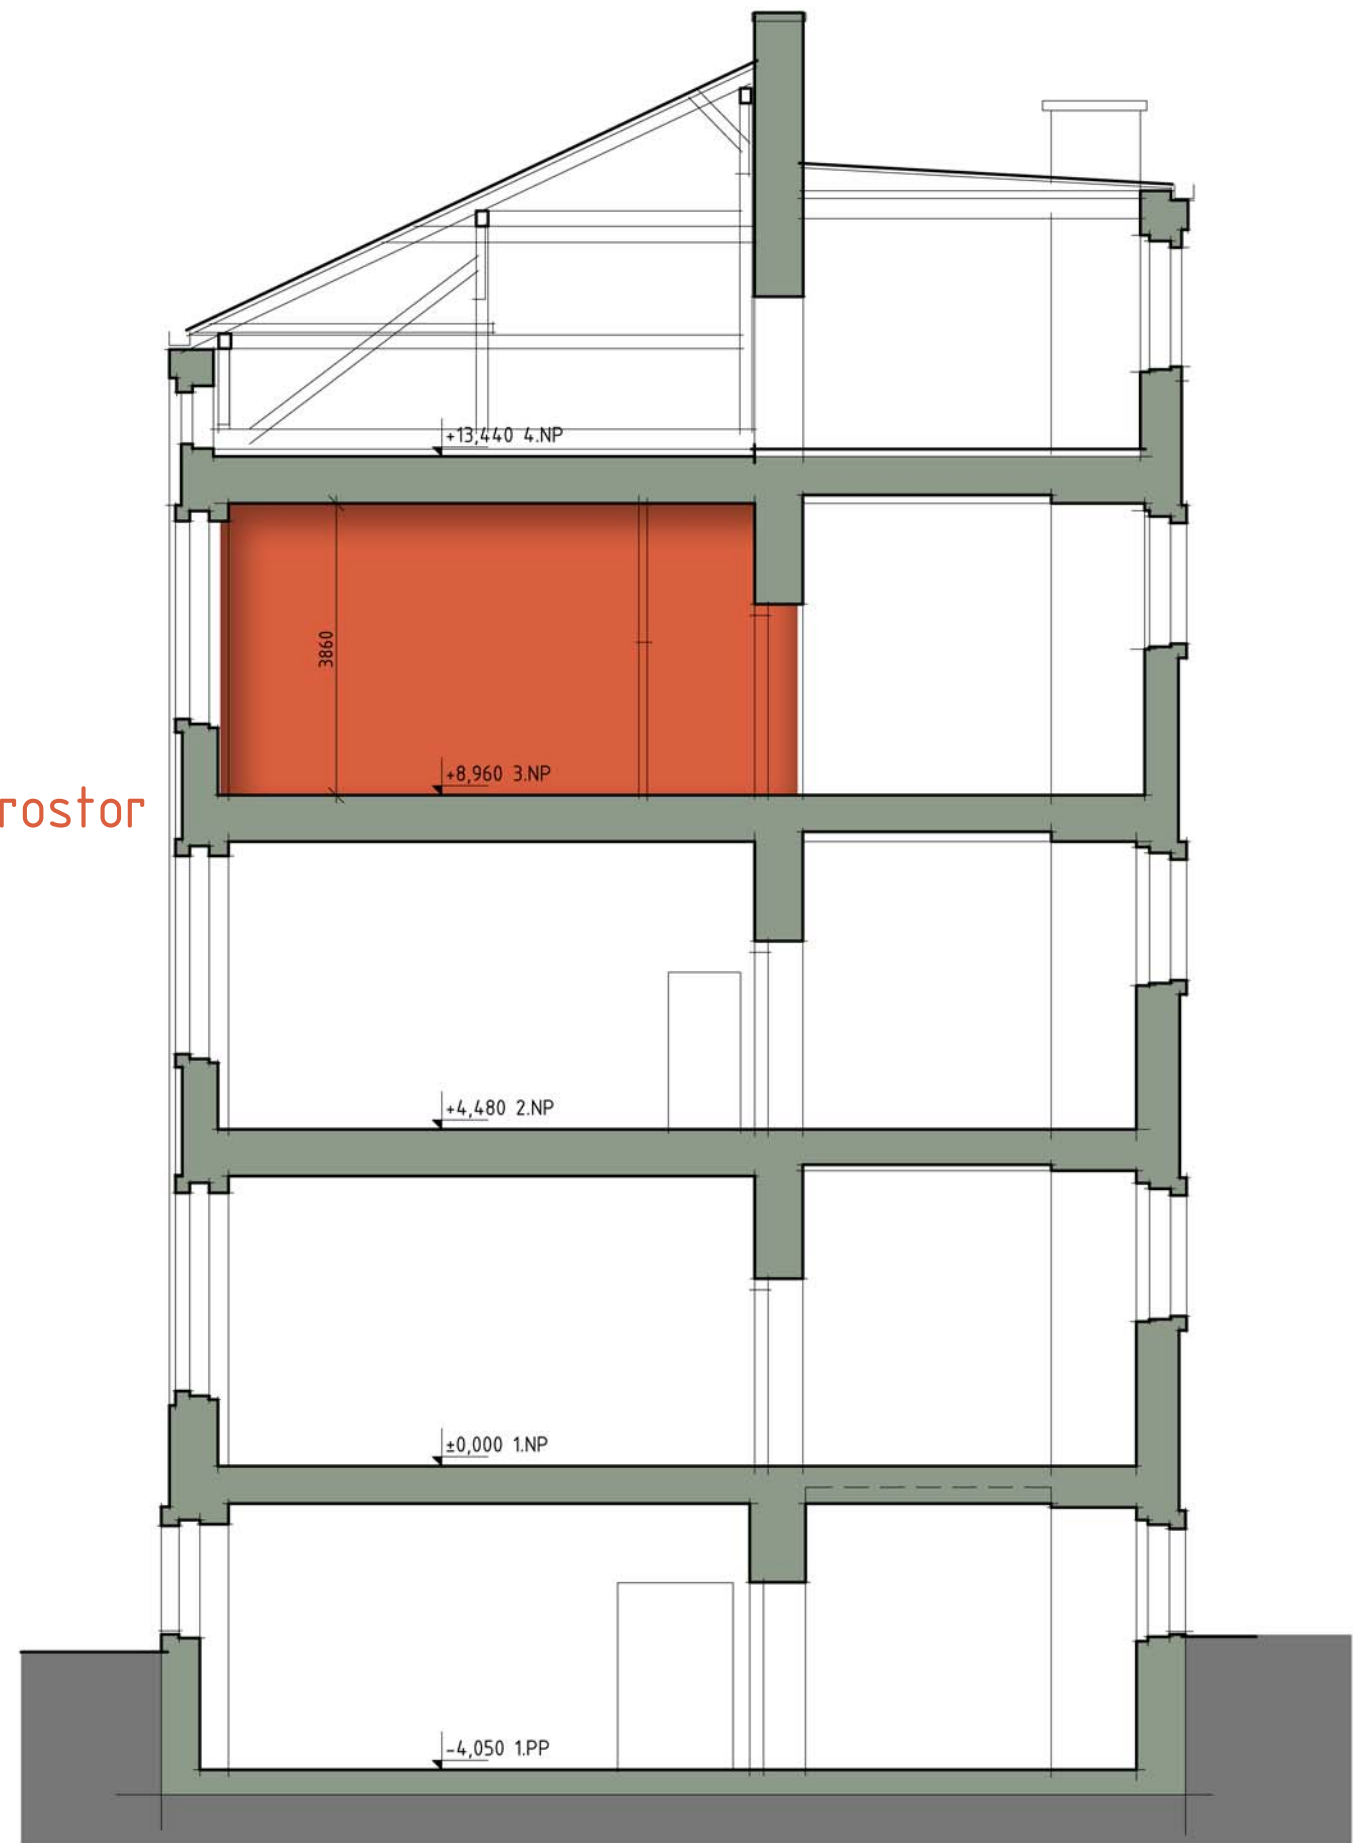

0 1 2 3 4 5 10m M1:100