


Schéma mikrotrubiček

J2 List č. 3

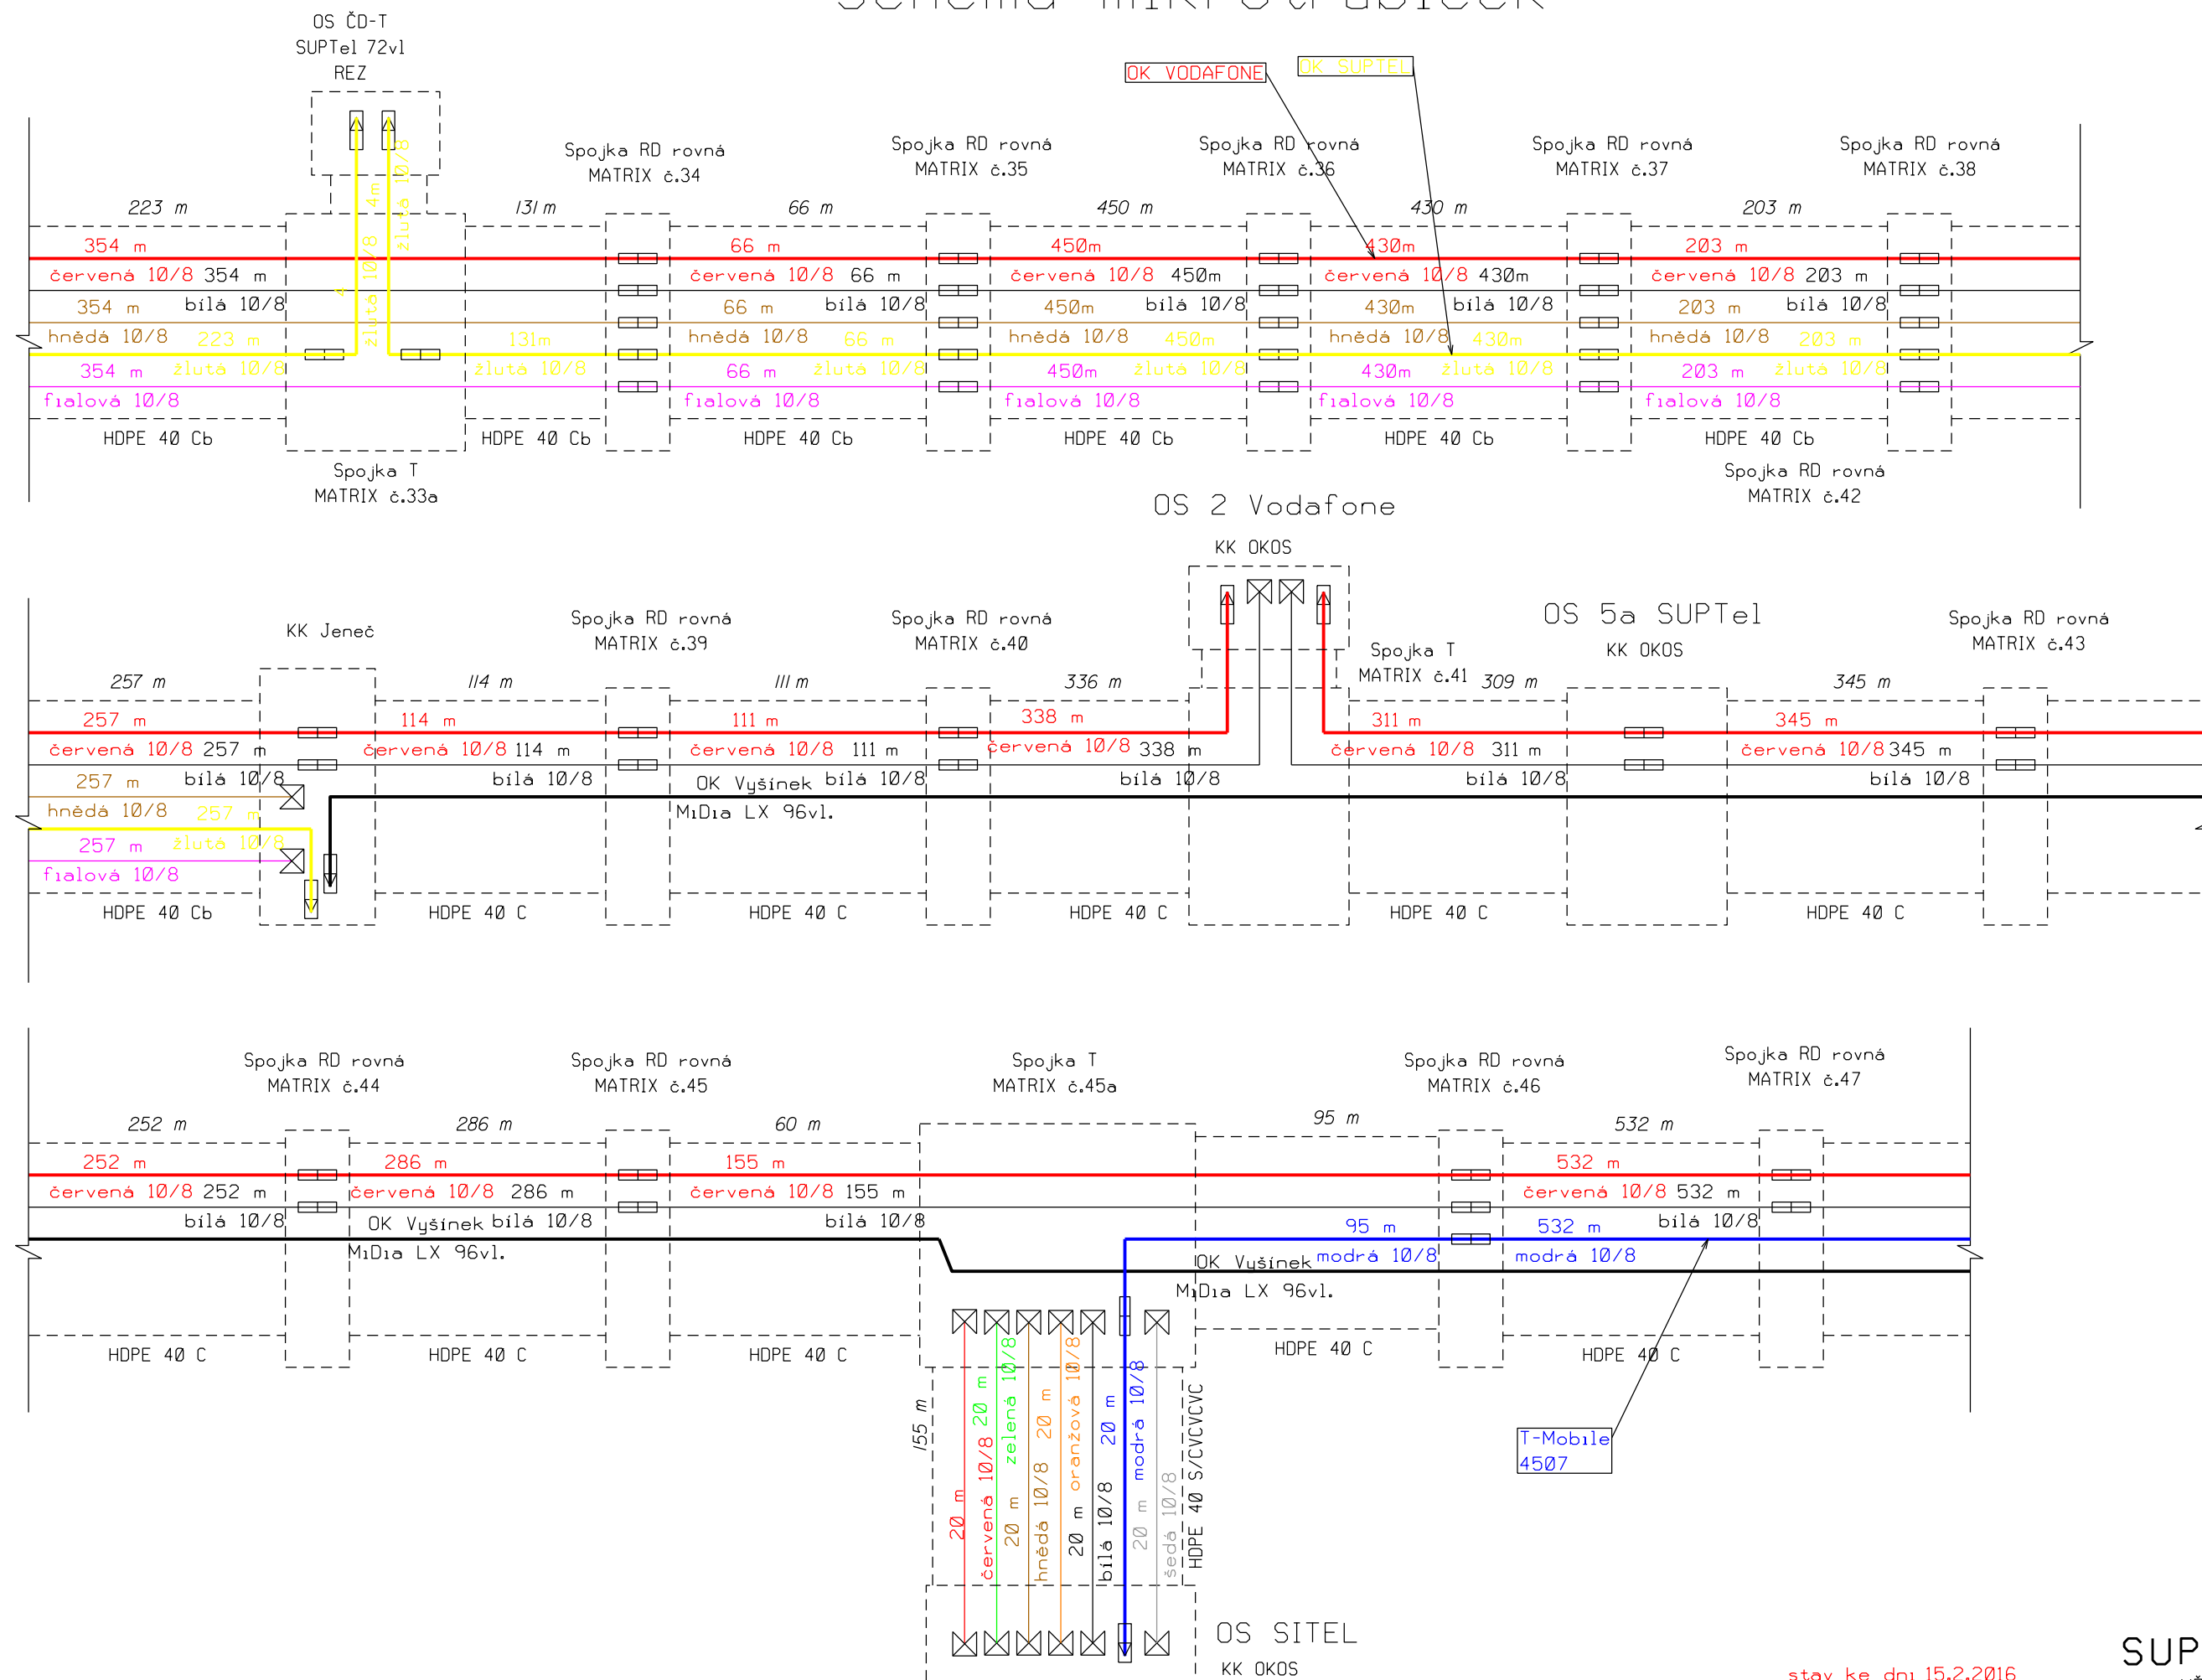


stav ke dni 15.2.2016

SUPTel a.s.

HŘBITOVNÍ 15
312 16 PLZEŇ

Schéma mikrotrubiček

J2 List č. 1

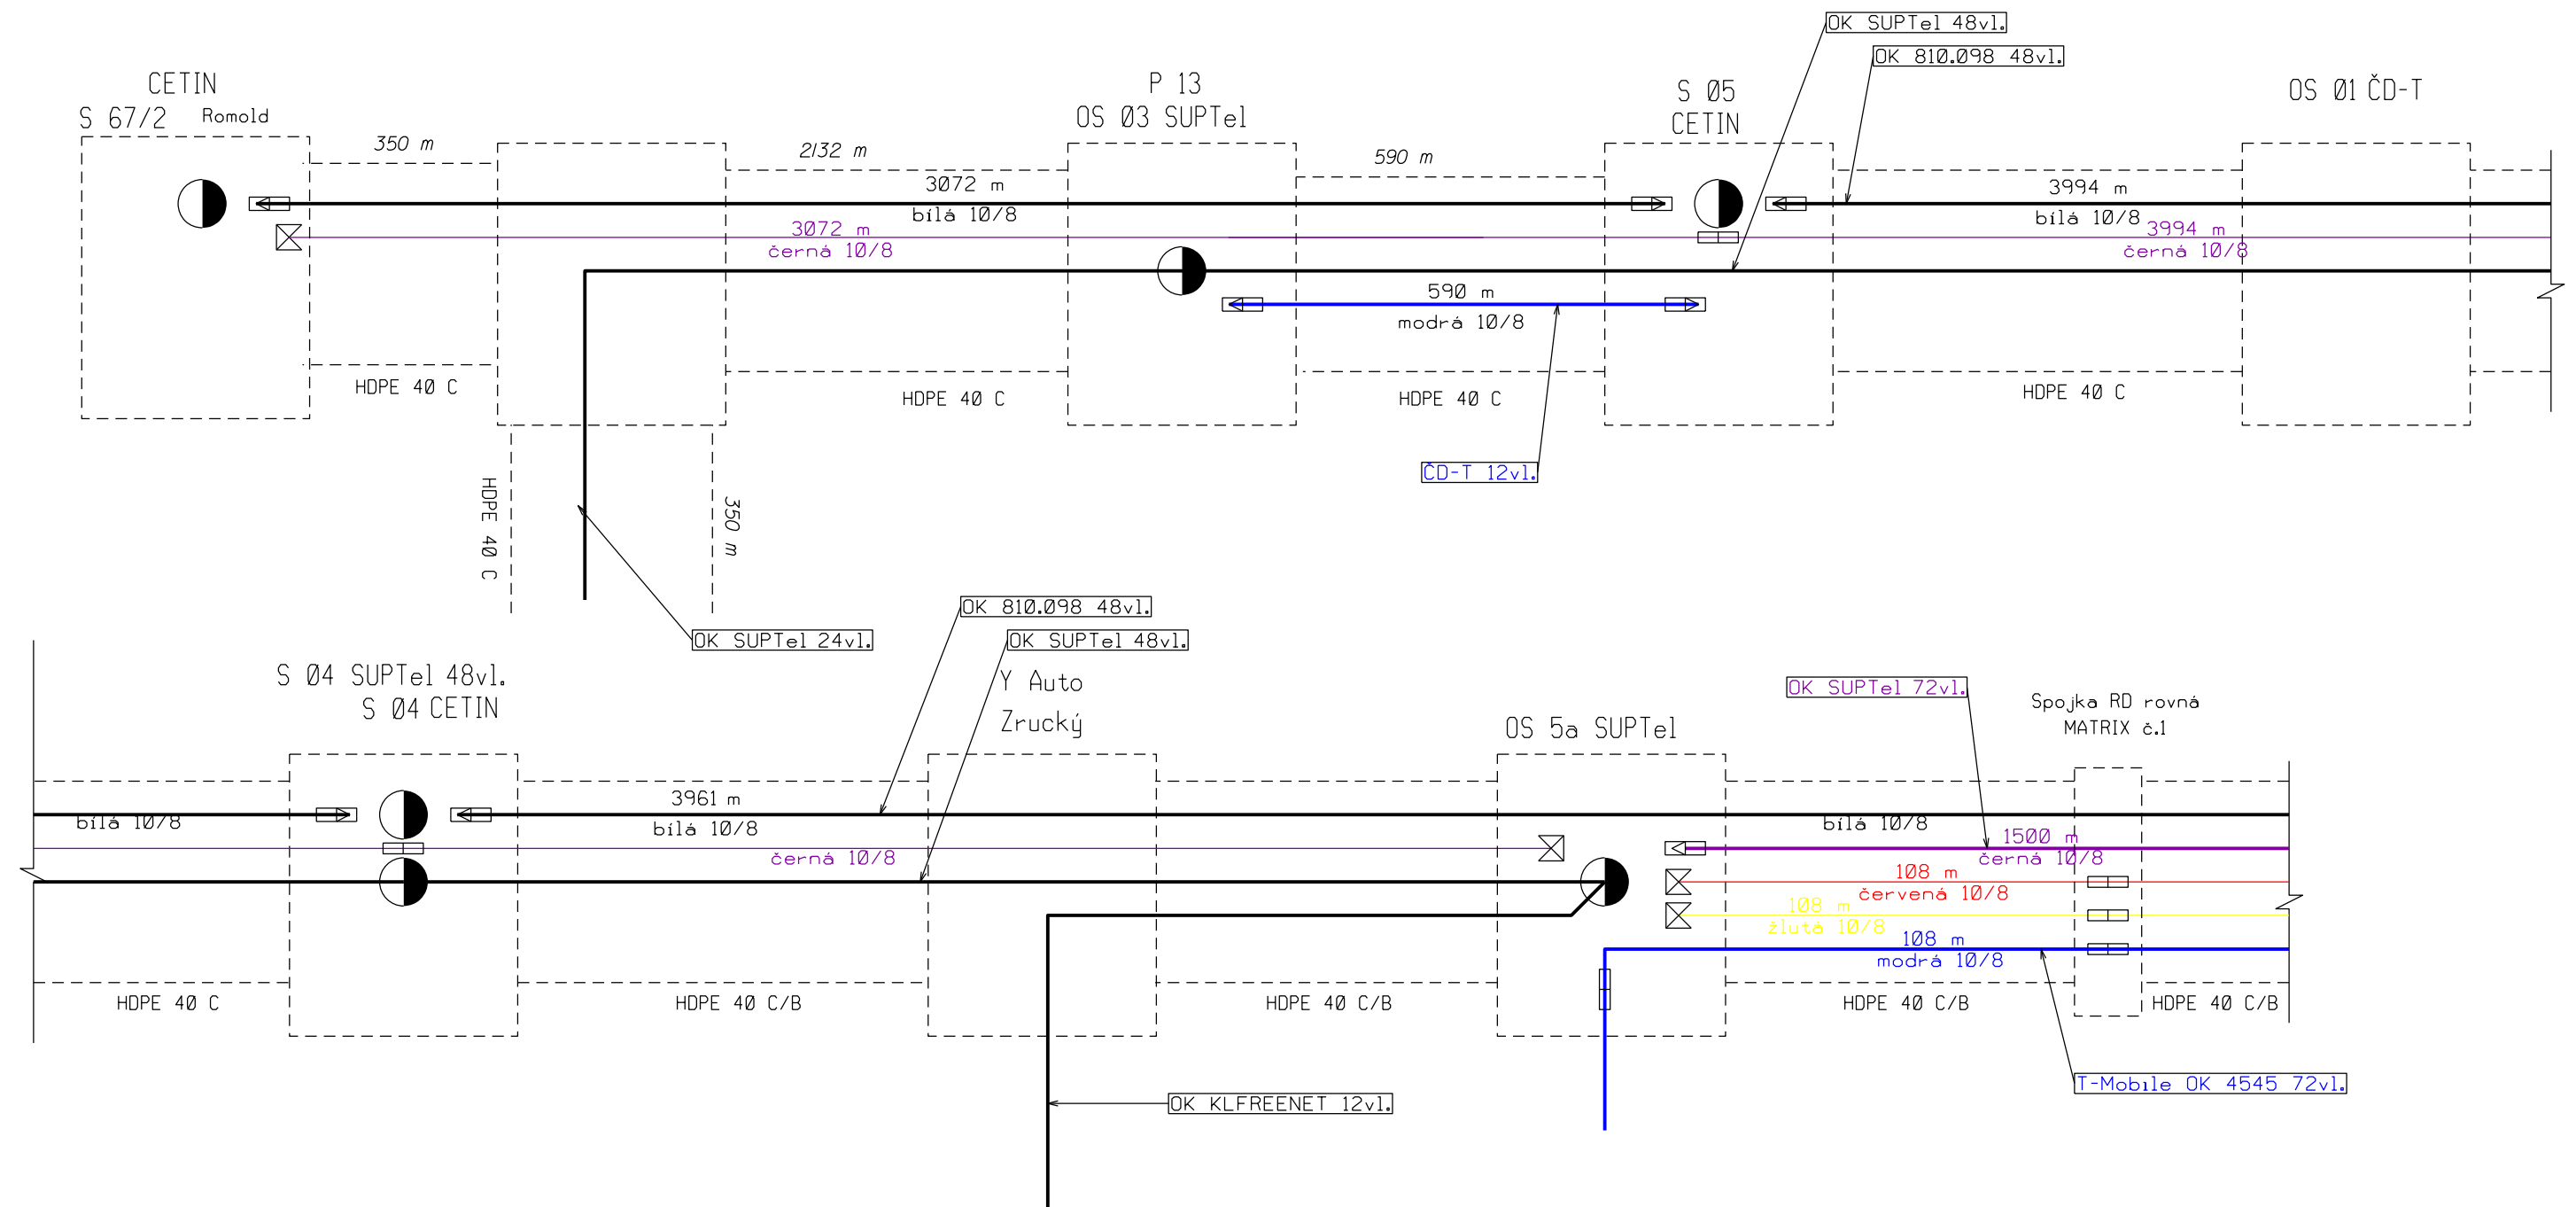

Legenda:

- Provočervenání trubilačka
- Rečervenáervní trubilačka
- ◻ spojka trubilačky water-bílálock
- ◻ spojka trubilačky
- ✕ koncovka trubilačky

SUPTel a.s.
HŘBITOVNÍ 15
312 16 PLZEŇ

stav ke dni 15.2.2016

