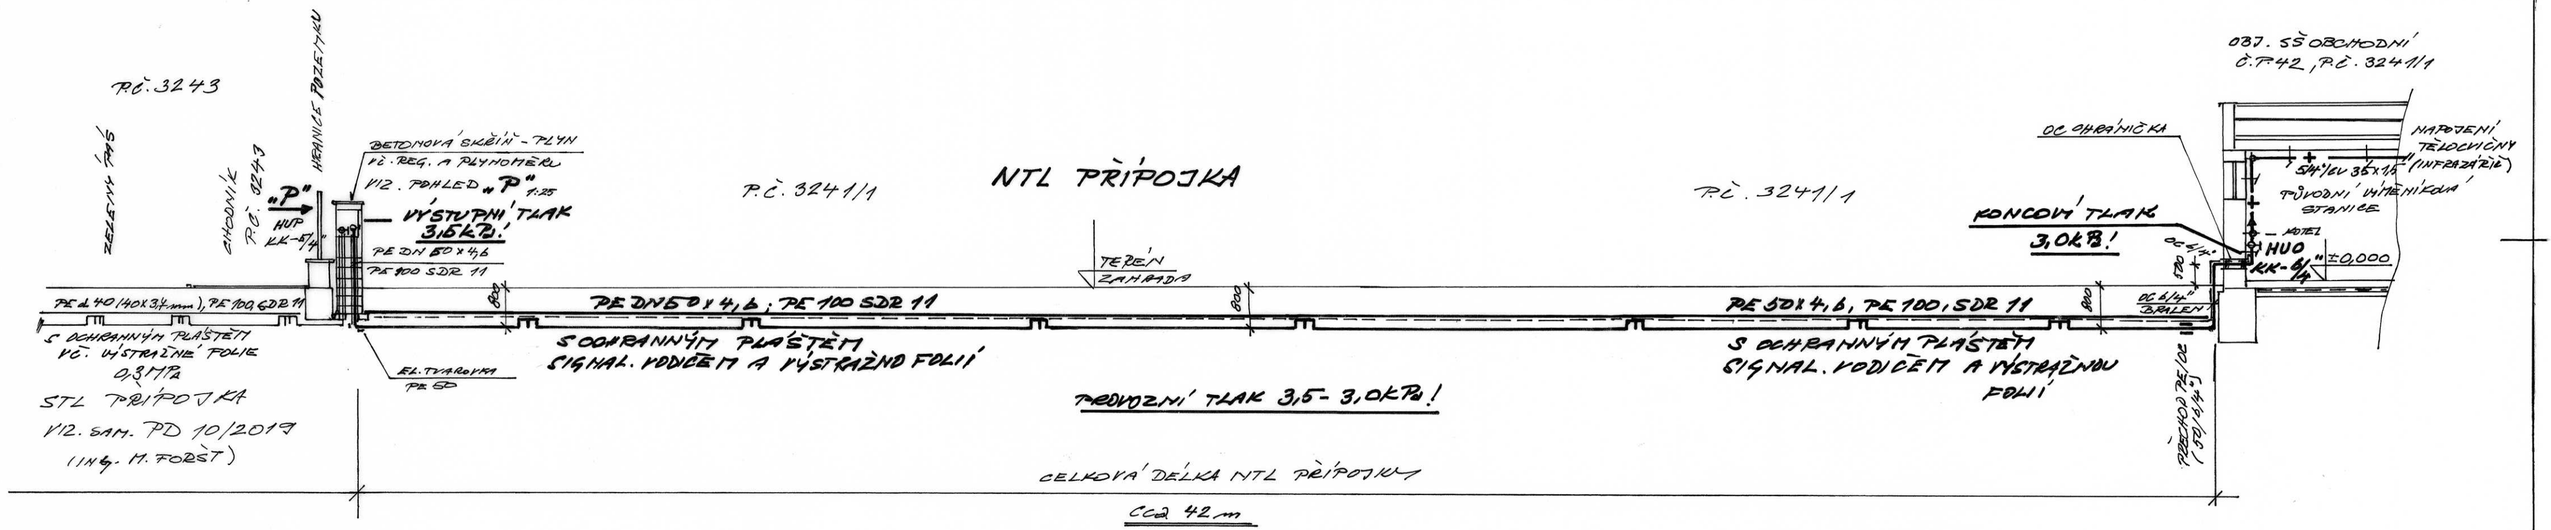

POHLED „P" 1:25

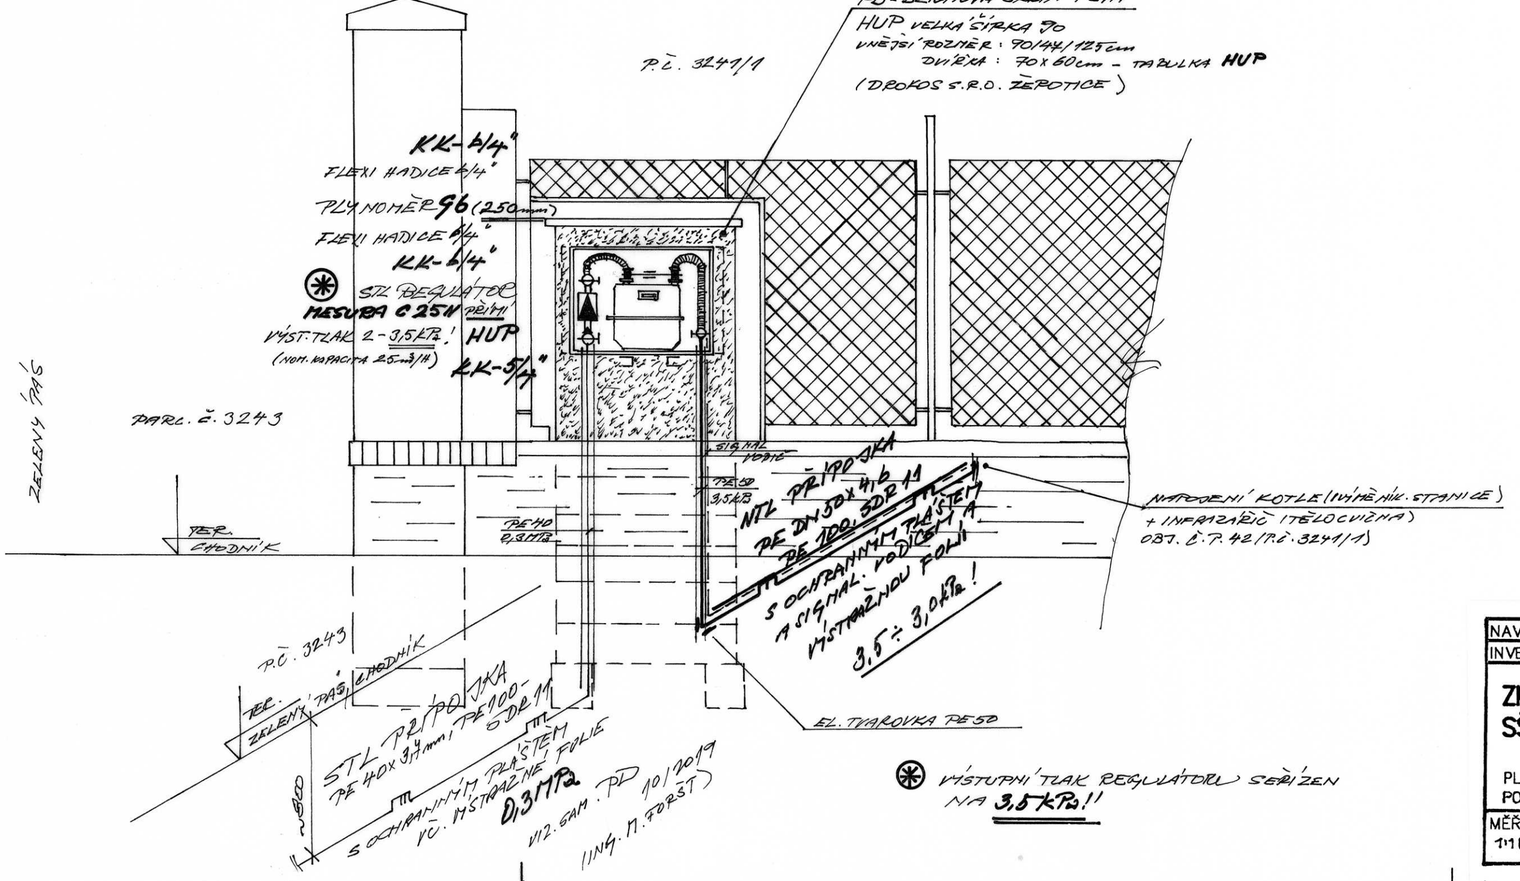

POZNÁMKA:
PŘED ZAPOČETÍM VÝKOPOVÝCH PRACÍ JE NUTNÉ VYTÝČENÍ VŠECH PODZEMNÍCH VEDENÍ

ULOŽENÍ PLYNU V ZEMI

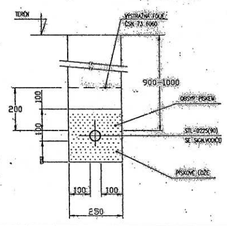

NAVRHL	JAROSLAV HRADECKÝ	IČO : 419 76 533	Hradecký
INVESTOR	STŘEDNÍ ŠKOLA OBCHODNÍ, HAVLÍČKOVA 42, 280 02 KOLÍN IV		

ZMĚNA SYSTÉMU VYTÁPĚNÍ TĚLOCVIČNY SE ZÁZEMÍM SŠO KOLÍN, HAVLÍČKOVA 42, KOLÍN IV

PLYNOVÁ INSTALACE
PODÉLNÝ PROFIL, PLYNOMĚRNÝ DOMEK

JAROSLAV HRADECKÝ
KOMENSKÉHO 169
ŽIŽELICE n. CIDLINOU
TEL. : 728 929 287

FORMÁT	8 A4
DATUM	12/2019
STAD. PROJ.	DSŘ

MĚŘÍTKO	Č. KOPIE	ARCH. ČÍSLO
1:100, 1:25		P-002