

Krycí list ZBV

Název a evidenční číslo Stavby:

III/10163 Tuklaty, neodkladná oprava mostu ev. č.10163-5

Název stavebního objektu/provozního souboru (SO/PS):

Most přes Tuklatský potok, obec Tuklaty

Číslo SO/PS /

/ číslo Změny SO/PS:

201/1

Číslo ZBV:

1

Objednatel: Krajská správa a údržba silnic Středočeského kraje, příspěvková organizace
Zborovská 81/11, 150 00 Praha 5, Smíchov
IČ: 00066001

Zhotovitel: EMEKON s.r.o.
Letenská 121/8, Praha 1 - Malá Strana
IČ: 05019524

EMEKON
EMEKON s.r.o.
Letenská 121/8, 118 00 Praha 1, Malá Strana
IČ: 05019524 / IČ: 000019524
mail: info@emekon.cz
tel.č.: +420 224 311 909

Rekapitulace ZBV č. 1 dle Skupin 1, 2, 3, 4, 5

část ZBV č.	Cena navrhovaných Změn záporných	Cena navrhovaných Změn kladných	Cena navrhovaných Změn záporných a Změn kladných celkem
1.1	0,00	0,00	0,00

část ZBV č.	Cena navrhovaných Změn záporných	Cena navrhovaných Změn kladných	Cena navrhovaných Změn záporných a Změn kladných celkem
1.2	0,00	0,00	0,00

část ZBV č.	Cena navrhovaných Změn záporných	Cena navrhovaných Změn kladných	Cena navrhovaných Změn záporných a Změn kladných celkem
1.3	0,00	222 666,58	222 666,58

část ZBV č.	Cena navrhovaných Změn záporných	Cena navrhovaných Změn kladných	Cena navrhovaných Změn záporných a Změn kladných celkem
1.4	0,00	0,00	0,00

část ZBV č.	Cena navrhovaných Změn záporných	Cena navrhovaných Změn kladných	Cena navrhovaných Změn záporných a Změn kladných celkem
1.5	0,00	124 494,18	124 494,18

Suma ZBV č.	Cena navrhovaných Změn záporných	Cena navrhovaných Změn kladných	Cena navrhovaných Změn záporných a Změn kladných celkem
1	0,00	347 160,76	347 160,76

Části ZBV se číslovají číslem ZBV, za kterým je tečka a index udávající číslo Skupiny.
Stejný systém číslování se používá pro jednotlivé Evidenční nebo Změnové listy
a pro Rozpis ocenění změn položek.

ZBV - krycí list

Číslo paré:

Změnový list

Název a evidenční číslo Stavby: III/10163 Tuklaty, neodkladná oprava mostu ev. č. 10163-5 Název stavebního objektu/provozního souboru (SO/PS): Most přes Tuklatský potok, obec Tuklaty	Číslo SO/PS / číslo Změny SO/PS: 201/1	Číslo ZBV: 1.3
--	---	--------------------------

Strany smlouvy o dílo č. 602/00066001/2016 na realizaci uvedené Stavby uzavřené dne 3.11.2016 (dále jen Smlouva):

Objednatel: Krajská správa a údržba silnic Středočeského kraje, příspěvková organizace se sídlem Zborovská 81/11, 150 00 Praha 5, Smíchov

Zhotovitel: EMEKKON s.r.o. Letenská 121/8, Praha 1 - Malá Strana IČ: 05019524

Přílohy Změnového listu:	Paré č.	Příjemce
1. Krycí list 1 počet listů	1	Objednatel
2. Změnový list 2 počet listů	2	Zhotovitel
3. Zápis o projednání ocenění soupisu prací 1 počet listů	3	Projektant
4. Rozpis ocenění Změn položek 3 počet listů	4	Stavební dozor
5. Přehled zařazení změn do skupin 1 počet listů		
6. Přehled dalších dokladů 1 počet listů		
7. Další doklady 8 počet listů		

Iniciátor změny: Zhotovitel

Popis a zdůvodnění Změny:

Po ukončení nízkotlaké injektáže byla provedena prohlídka. Bylo zjištěno, že navržená injektáž je provedena sice správně, ale ke stavu kamenné klenby mostu je injektáž nedostačující, což bylo od počátku zcela nepředvídatelné. Proto bylo navrženo další řešení pomocí mostní železobetonové desky. Po očištění kamenné klenby, vyvázána armatura z kari sítě (oko 100*100*8). Mezi první a druhou vrstvou sítě vložené distance tl. 18 cm. Vše provázáno a spojeno do jednoho celku. Betonáž z betonu C25/30 (B 30).

Uvedené změny vznikly z nepředvídaných důvodů v průběhu provádění stavby, jejich množství bylo zjištěno měřením a jsou doloženy zápisy ze stavebního deníku a fotodokumentací. Provedení uvedených prací bylo z důvodu zjištěného stavu nevyhnutelné a technicky i ekonomicky neoddělitelné od realizované stavby. Dotčené položky jsou podle § 10 Směrnice ředitele Krajské správy a údržby silnic Středočeského kraje upřesňující provádění změn závazků dle zákona č. 134/2016 Sb., o zadávání veřejných zakázek z 29. 5. 2017 zařazený do **Skupiny 3**.

Údaje v Kč bez DPH:

Cena navrhovaných Změn záporných	Cena navrhovaných Změn kladných	Cena navrhovaných Změn záporných a Změn kladných celkem	Součet absolutních hodnot Změn kladných a Změn záporných
0,00	222 666,58	222 666,58	222 666,58

Podpis vyjadřuje souhlas se Změnou:

Zhotovitel (stavbyvedoucí)	jméno	Robert Sekerák	datum	20.7.17	podpis	
Projektant (autorský dozor)	jméno	Ing. Pavel Kaštánek	datum	24.7.17	podpis	
Stavební dozor	jméno	Ing. Jiří Čapek	datum	24.7.17	podpis	
Supervize	jméno	xxx	datum		podpis	
Zástupce Objednatel:	jméno	Miroslav Dostál	datum	24.7.2017	podpis	

Objednatel a Zhotovitel se dohodli, že u tohoto SO/PS, který je součástí uvedené Stavby, budou provedeny Změny, jež jsou podrobně popsány, zdůvodněny, dokladovány a oceněny v dokumentaci této Změny. Tento Změnový list představuje dodatek Smlouvy. Smlouva se mění v rozsahu upraveném v tomto Změnovém listu. V ostatním zůstávají práva a povinnosti Objednatel a Zhotovitel sjednané ve Smlouvě nedotčeny. Na důkaz toho připojují příslušné osoby oprávněné jednat jménem nebo v zastoupení Objednatel a Zhotovitel své podpisy.

Objednatel (Oprávněná osoba Objednatel)	jméno	Bc. Zdeněk Dvořák	datum	27.7.2017	podpis	
Zhotovitel	jméno	Ing. Jan Beránek	datum		podpis	

Letenská 121/8, Číslo paré: Praha 1 - Malá Strana
IČ: 05019524, DIČ: CZ05019524
tel. info@emexkon.cz

tel. č. +420 731 451 569

Změnový list

Název a evidenční číslo Stavby:

III/10163 Tuklaty, neodkladná oprava mostu ev. č.10163-5

Název stavebního objektu/provozního souboru (SO/PS):

Most přes Tuklatský potok, obec Tuklaty

Číslo SO/PS /

/ číslo Změny SO/PS:

201/1

Číslo ZBV:

1.5

Strany smlouvy o dílo č. 602/00066001/2016 na realizaci uvedené Stavby uzavřené dne 3.11.2016 (dále jen Smlouva):

Objednatel: Krajská správa a údržba silnic Středočeského kraje, příspěvková organizace se sídlem Zborovská 81/11, 150 00 Praha 5, Smíchov

Zhotovitel: EMEKXON s.r.o. Letenská 121/8, Praha 1 - Malá Strana IČ: 05019524

Přílohy Změnového listu:

1. Krycí list	1	počet listů
2. Změnový list	2	počet listů
3. Zápis o projednání ocenění soupisu prací	1	počet listů
4. Rozpis ocenění Změn položek	3	počet listů
5. Přehled zařazení změn do skupin	1	počet listů
6. Přehled dalších dokladů	1	počet listů
7. Další doklady	8	počet listů

Paré č.

Příjemce

1	Objednatel
2	Zhotovitel
3	Projektant
4	Stavební dozor

Iniciátor změny: Zhotovitel

Popis a zdůvodnění Změny:

1. Při odfrézování stávající vozovky bylo zjištěno, že vrstva původního asfaltového balu byla od 30 cm do 40 cm tloušťky. Z tohoto důvodu musely být navýšeny náklady na frézování, nakládku vyfrézovaného materiálu, odvoz a uložení na skládku. Dále při zpětném provádění podkladní vrstvy KSC musela být tato vrstva KSC navýšena o rozdíl mezi 10 cm tloušťky nového asfaltového povrchu a vyfrézovanou vrstvou. Původní tloušťka KSC měla být 12 cm. Nová vrstva KSC má 20 - 30 cm. Tyto práce byly opět nepředvídatelné.

2. V cenové nabídce byla zahrnuta pouze oprava mostních říms a zábradlí. Další práce zde byly zcela nepředvídatelné. Po očištění a odkrytí od vegetace bylo zjištěno, že římsy a zábradlí po opravě by nevyhověly zásadám ČSN. Proto římsy a zábradlí byly navrženy a provedeny dle ČSN, kde je uvedeno že římsa nesmí zasahovat do profilu vozovky. Výška římsy je nad vozovkou 150 mm pod sklonem 1:5. Zábradlí musí být umístěno od hrany vozovky minimálně 500 mm o výšce madla 1100 mm. Délka zábradlí musí být upravena tak, aby se zabránilo pádu do hloubky, s dostatečným přesahem od hrany možného pádu. Z těchto důvodů musely být navýšeny náklady na provedení říms a zábradlí.

Všechny tyto změny vznikly z nepředvídaných důvodů v průběhu provádění stavby, jejich množství bylo zjištěno měřením a jsou doloženy zápisy ze stavebního deníku a fotodokumentací. Provedení uvedených prací bylo z důvodu zjištěného stavu nevyhnutelné a technicky i ekonomicky neoddelitelné od realizované stavby a nemění celkovou povahu veřejné zakázky. Dotčené položky jsou podle § 12 Směrnice ředitele Krajské správy a údržby silnic Středočeského kraje upřesňující provádění změn závazků dle zákona č. 134/2016 Sb., o zadávání veřejných zakázek z 29. 5. 2017 zařazeny do Skupiny 5.

1. Pň odfré: Údaje v Kč bez DPH:

Cena navrhovaných Změn záporných	Cena navrhovaných Změn kladných	Cena navrhovaných Změn záporných a Změn kladných celkem	Součet absolutních hodnot Změn kladných a Změn záporných
0,00	124 494,18	124 494,18	124 494,18

Podpis vyjadřuje souhlas se Změnou:

Zhotovitel (stavbyvedoucí)	jméno	Robert Sekerák	datum	20.7.17	podpis	
Projektant (autorský dozor)	jméno	Ing. Pavel Kaštánek	datum	24.7.17	podpis	
Stavební dozor	jméno	Ing. Jiří Čapek	datum	24.7.17	podpis	
Supervize	jméno	xxx	datum		podpis	
Zástupce Objednatele:	jméno	Miroslav Dostál	datum	27.7.2017	podpis	

Objednatel a Zhotovitel se dohodli, že u tohoto SO/PS, který je součástí uvedené Stavby, budou provedeny Změny, jež jsou podrobně popsány, zdůvodněny, dokladovány a oceněny v dokumentaci této Změny. Tento Změnový list představuje dodatek Smlouvy. Smlouva se mění v rozsahu upraveném v tomto Změnovém listu. V ostatním zůstávají práva a povinnosti Objednatele a Zhotovitele sjednané ve Smlouvě nedotčeny. Na důkaz toho připojují příslušné osoby oprávněné jednat jménem nebo v zastoupení Objednatele a Zhotovitele své podpisy.

Objednatel (Oprávněná osoba Objednatele)	jméno	Bc. Zdeněk Dvořák	datum	27.7.2017	podpis	
Zhotovitel	jméno	Ing. Jan Beránek	datum		podpis	

Letenská 121/8, Praha 1 - Malá Strana
IČ: 05019524 DIČ: CZ05019524
mail: info@emekxon.cz
tel: +420 731 451 569

ZÁPIS

**o projednání ocenění soupisu prací a ceny stavebního objektu/provozního souboru (SO/PS)
pro všechny skupiny - pro ZBV číslo: 1**

Název Stavby: III/10163 Tuklaty, neodkladná oprava mostu ev. č.10163-5	
Číslo SO/PS / číslo Změny SO/PS: 201/1	
Název stavebního objektu/provozního souboru (SO/PS): Most přes Tuklatský potok, obec Tuklaty	

Údaje v Kč bez DPH

Cena SO/PS dle Smlouvy
1 - zadat
837 700,00

Poznámka:

Cenu všech Změn záporných v předchozích Změnách na SO/PS a cenu navrhovaných Změn záporných na SO/PS je nutno zadávat se znaménkem mínus (-).

Cena SO/PS v předchozích ZBV:

Údaje v Kč bez DPH

	Cena všech Změn záporných v předchozích Změnách na SO/PS	Cena všech Změn kladných v předchozích Změnách na SO/PS	Cena SO/PS po všech předchozích Změnách	Rozdíl ceny SO/PS po všech předchozích Změnách a ve Smlouvě
2	3 - zadat	4 - zadat	5=1+3+4	6=5-1
stavební/montážní práce	0,00	0,00	837 700,00	0,00

Cena SO/PS v této ZBV a po této ZBV:

Údaje v Kč bez DPH

	Cena navrhovaných Změn záporných na SO/PS	Cena navrhovaných Změn kladných na SO/PS	Cena všech Změn kladných na SO/PS (předchozích a navrhovaných)	Cena všech Změn kladných na SO/PS k ceně SO/PS dle Smlouvy v %
7	8 - zadat	9 - zadat	10=4+9	11=10/1
stavební/montážní práce	0,00	347 160,76	347 160,76	41,44%

Cena SO/PS po této ZBV:

Údaje v Kč bez DPH

	Cena všech Změn záporných na SO/PS (předchozích a navrhovaných)	Cena SO/PS po této Změně	Rozdíl ceny SO/PS po této Změně oproti ceně SO/PS dle Smlouvy	Rozdíl ceny SO/PS po této Změně oproti ceně SO/PS dle Smlouvy v %
12	13=3+8	14=1+13+10	15=14-1	16=15/1
stavební/montážní práce	0,00	1 184 860,76	347 160,76	41,44%

Vyjádření (souhlasím x nesouhlasím), jméno, datum, podpis

Zhotovitel (stavbyvedoucí): Robert Sekerák 20.7.17

Projektant (autorský dozor): Ing. Pavel Kašťánek 24.7.17

Stavební dozor: Ing. Jiří Čapek 24.7.2017

Zástupce Objednatele: Miroslav Dostál 27.7.2017

Supervize xxx

Zaměstnanec KSÚS SK
odpovědný za cenové
projednání Změny:

Miroslav Dostál 24.7.2017

Rozpis ocenění Změn položek - pro ZBV číslo: 1

Evidenční číslo a název stavby: III/10163 Tuklaty, neodkladná oprava mostu ev. č. 10163-5

Číslo a název SO/PS: SO 201 Most přes Tuklatský potok, obec Tuklaty

Číslo a název rozpočtu: Oprava a údržba mostu

ZMĚNA SOUPISU PRACÍ (SO/PS)

č. 1

Skupina Změn: 3

Poř. č. pol.	Kód položky	Název položky	m.j.	Množství ve Smlouvě	Množství ve Změně	Množství rozdílu	Cena za m.j. v Kč	Cena celkem ve Smlouvě v Kč	Změny záporné v Kč	Změny kladné v Kč	Cena celkem ve Změně v Kč	Rozdíl cen celkem v Kč	Podíl cen celkem v %
1	2	3	4	5	6	7	8	9	10	11	12	13	14
1	014101	POPLATKY ZA SKLÁDKU	M3	53,600	71,528	17,928	190,00	10 184,00	0,00	3 406,32	13 590,32	3 406,32	33,45
		změna k pol. 103: 32,40-14,472											
NOVÉ POLOŽKY													
101	123831	ODKOP PRO SPOD STAVBU SILNIC A ŽELEZNIC TR. II, ODVOZ DO 1KM	M3	0,000	32,400	32,400	366,00	0,00	0,00	11 858,40	11 858,40	11 858,40	100,00
		odkopávka s odvozem na mezideponii 1,5*18*1,2											
102	125831	VYKOPÁVKY ZE ZEMNÍKŮ A SKLÁDEK TR. II, ODVOZ DO 1KM	M3	0,000	14,472	14,472	198,00	0,00	0,00	2 865,46	2 865,46	2 865,46	100,00
		nakládání na mezideponii a dovoz pro zásyp 1,2*18*0,67											
103	125837	VYKOPÁVKY ZE ZEMNÍKŮ A SKLÁDEK TR. II, ODVOZ DO 16KM	M3	0,000	17,928	17,928	479,00	0,00	0,00	8 587,51	8 587,51	8 587,51	100,00
		odvoz zbylé zeminy na skládku 32,400-14,472											
104	17120	ULOŽENÍ SYPANINY DO NÁSYPŮ A NA SKLÁDKY BEZ ZHUTNĚNÍ	M3	0,000	32,400	32,400	16,00	0,00	0,00	518,40	518,40	518,40	100,00
		uložení zeminy na mezideponii											
105	17411	ZÁSYP JAM A RÝH ZEMINOU SE ZHUTNĚNÍM	M3	0,000	14,472	14,472	218,00	0,00	0,00	3 154,90	3 154,90	3 154,90	100,00
106	421324	MOSTNÍ NOSNÉ DESKOVÉ KONSTR ZE ŽELEZOBETONU DO C25/30 (B30)	M3	0,000	18,000	18,000	8 580,00	0,00	0,00	154 440,00	154 440,00	154 440,00	100,00
107	421366	VÝZTUŽ ZÁKLADŮ Z KARI SÍTI	T	0,000	1,138	1,138	24 200,00	0,00	0,00	27 539,60	27 539,60	27 539,60	100,00
108	938541	OČIŠTĚNÍ ZDIVA OTRYSKÁNÍM TLAKOVOU VODOU DO 200 BARŮ	M2	0,000	72,000	72,000	143,00	0,00	0,00	10 296,00	10 296,00	10 296,00	100,00
		CELKEM						10 184,00 Kč	- Kč	222 666,58 Kč	232 850,58 Kč	222 666,58 Kč	2186,44

Jednotkové ceny nových položek jsou převzaty z třídníku OTSKP 2017


 EMEXKON s.r.o.
 Letenská 10, Praha 1 - Malá Strana
 IČ: 05019524, DIČ: CZ05019524
 mail: info@emexkon.cz
 tel: +420 731 451 559

Rozpis ocenění Změn položek - pro ZBV číslo: 1

ZMĚNA SOUPISU PRACÍ (SO/PS)

č. 1

Skupina Změn: 5

Evidenční číslo a název stavby: III/10163 Tuklaty, neodkladná oprava mostu ev. č.10163-5

Číslo a název SO/PS: SO 201 Most přes Tuklatský potok, obec Tuklaty

Číslo a název rozpočtu: Oprava a údržba mostu

Poř. č. pol.	Kód položky	Název položky	m.j.	Množství ve Smlouvě	Množství ve Změně	Množství rozdílu	Cena za m.j. v Kč	Cena celkem ve Smlouvě v Kč	Změny záporné v Kč	Změny kladné v Kč	Cena celkem ve Změně v Kč	Rozdíl cen celkem v Kč	Podíl cen celkem v %
1	2	3	4	5	6	7	8	9	10	11	12	13	14
6	11372	FRÉZOVÁNÍ ZPEVNĚNÝCH PLOCH ASFALTOVÝCH	M3	33,500	42,000	8,500	1 048,00	35 108,00	0,00	8 908,00	44 016,00	8 908,00	25,37
11	317325	ŘÍMSY ZE ŽELEZOBETONU DO C30/37 (B37)	M3	3,250	8,000	4,750	9 200,00	29 900,00	0,00	43 700,00	73 600,00	43 700,00	146,15
12	317365	VYZTUŽ ŘÍMS Z OCELI 10505, B500B	T	0,585	1,000	0,415	24 800,00	14 508,00	0,00	10 292,00	24 800,00	10 292,00	70,94
15	567122111	PODKLAD ZE SMĚSI STMELENÉ CEMENTEM SC C8/10 (KSC I) TL 120 MM	M2	134,000	204,830	70,830	224,00	30 016,00	0,00	15 865,92	45 881,92	15 865,92	52,86
23	78383	NÁTĚRY BETON KONSTR TYP S4 (OS-C)	M2	14,800	30,390	15,590	350,00	5 180,00	0,00	5 456,50	10 636,50	5 456,50	105,34
24	9112A1	ZÁBRADLI MOSTNÍ S VODOR MADLY - DODÁVKA A MONTÁŽ	M	6,400	20,860	14,460	1 550,00	9 920,00	0,00	22 413,00	32 333,00	22 413,00	225,94
25	9112A2	ZÁBRADLI MOSTNÍ S VODOR MADLY - MONTÁŽ S PŘESUNEM (BEZ DODÁVKY)	M	12,000	20,860	8,860	132,00	1 584,00	0,00	1 169,52	2 753,52	1 169,52	73,83
40	997221551	VODOROVNÁ DOPRAVA SUTI ZE SYPKÝCH MATERIÁLŮ DO 1 KM	T	234,000	251,170	17,170	44,00	10 296,00	0,00	755,48	11 051,48	755,48	7,34
41	997221559	PŘÍPLATEK ZKD 1 KM U VODOROVNÉ DOPRAVY SUTI ZE SYPKÝCH MATERIÁLŮ	T	3 510,000	3 527,170	17,170	12,00	42 120,00	0,00	206,04	42 326,04	206,04	0,49
42	997221611	NAKLÁDÁNÍ SUTI NA DOPRAVNÍ PROSTŘEDKY PRO VODOROVNOU DOPRAVU	T	234,000	251,170	17,170	64,00	14 976,00	0,00	1 098,88	16 074,88	1 098,88	7,34
43	997221845	POPLATEK ZA ULOŽENÍ ODPADU Z ASFALTOVÝCH POVRCHŮ NA SKLÁDCE	T	68,000	85,170	17,170	852,00	57 936,00	0,00	14 628,84	72 564,84	14 628,84	25,25
CELKEM								251 544,00 Kč	- Kč	124 494,18 Kč	376 038,18 Kč	124 494,18 Kč	49,49

Jednotkové ceny nových položek jsou převzaty z tředníku OTSKP 2017

PŘEHLED ZAŘAZENÍ ZMĚN DO SKUPIN

Název a evidenční číslo Stavby: III/10163 Tuklaty, neodkladná oprava mostu ev. č.10163-5

1	Přijaté smluvní částka bez rezervy a DPH	837 700,00
2=1+18+19	Aktuální smluvní částka (cena stavby)	1 184 860,76
3=(2/1)*100	Procento změny Přijaté smluvní částky	141,44%
4=(25/1)*100	Sledování vyhrazených změn (Skupina 1)	0,00%
5=(26/1)*100	Sledování záměny položek (Skupina 2)	0,00%
40=(19/1)*100	Sledování limitu 15 % pro podstatnou změnu pro Změny záporné dle § 14, odst. (5), písm. b)	0,00%

6=32+36	Suma Změn kladných a Změn záporných Skupiny 3 a Skupiny 4	222 666,58
7=(6/1)*100	Sledování limitu 30 % - součet Skupiny 3 a Skupiny 4	26,58%
8=1*0,3	Zákonný limit 30 % pro Skupinu 3 a Skupinu 4	251 310,00

9=(32A/1)*100	Sledování limitu 50 % Skupina 3	26,58%
10=(36A/1)*100	Sledování limitu 50 % Skupina 4	0,00%
10A=32A+36A	Suma absolutních hodnot Změn kladných a Změn záporných pro Skupinu 3 a Skupinu 4	222 666,58
11=1*0,5	Zákonný limit 50 % pro Skupinu 3 a Skupinu 4	418 850,00

12=(37/1)*100	Sledování limitu 15 %	14,86%
13=37	Sledování limitu 142 668 000 Kč	124 494,18
14=142688000-37		142 543 505,82

SO	ZBV č.	Název SO/PS / předmět Změny	Změny záporné (zadávat se znaménkem minus)	Změny kladné	Hodnota ZBV	- 1 - Vyhrazená změna (Doměrky)					- 2 - Záměna položek (Započítávání)			- 3 - Nepředvídanost				- 4 - Nezbytnost				- 5 - Změny de minimis		
						Změny záporné (zadávat se znaménkem minus)	Změny kladné	Suma Změn záporných a Změn kladných	Změny záporné (zadávat se znaménkem minus)	Změny kladné	Suma Změn záporných a Změn kladných	Změny záporné (zadávat se znaménkem minus)	Změny kladné	Procentní vyjádření Změny kladné	Suma Změn záporných a Změn kladných	Suma absolutních hodnot Změn kladných a Změn záporných	Změny záporné (zadávat se znaménkem minus)	Změny kladné	Procentní vyjádření Změny kladné	Suma Změn záporných a Změn kladných	Suma absolutních hodnot Změn kladných a Změn záporných	Změny de minimis (15% nebo limit 142 668 000 Kč)	Limit 15 %	
						23	24	25=23+24	26	27	28=26+27	29	30	31=(30/1)*100	32=29+30	32A=ABS(29)+30	33	34	35=(34/1)*100	36=33+34	36A=ABS(33)+34	37	38=(37/1)*100	
16	17	18	19=23+26+29+33	20=24+27+30+34+37+39	21=19+20	23	24	25=23+24	26	27	28=26+27	29	30	31=(30/1)*100	32=29+30	32A=ABS(29)+30	33	34	35=(34/1)*100	36=33+34	36A=ABS(33)+34	37	38=(37/1)*100	
		III/10163 Tuklaty, neodkladná oprava mostu ev. č.10163-5	0,00	347 160,76	347 160,76	0,00	0,00	0,00	0,00	0,00	0,00	0,00	222 666,58	26,58%	222 666,58	222 666,58	0,00	0,00	0,00%	0,00	0,00	0,00	124 494,18	14,86%
201	1	Most přes Tuklatský potok, obec Tuklaty / doplnění žb. desky, úprava vozovky, oprava říms a zábradlí	0,00	347 160,76	347 160,76			0,00			0,00	0,00	222 666,58	26,58%	222 666,58	222 666,58			0,00%	0,00	0,00	0,00	124 494,18	14,86%
			0,00	0,00	0,00			0,00			0,00	0,00		0,00%	0,00	0,00			0,00%	0,00	0,00	0,00		0,00%
			0,00	0,00	0,00			0,00			0,00	0,00		0,00%	0,00	0,00			0,00%	0,00	0,00	0,00		0,00%
Poznámka: Formulář má informativní charakter a zobrazuje stav k datu předložení Změnového listu.





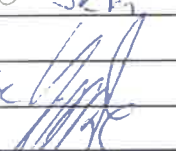

EMEXKON
 EMEXKON s.r.o.
 Letenská 121/B, 118 00 Praha 1 - Malá Strana
 IČ: 05019524, DIČ: CZ05019524
 mail: emexkon.cz
 tel: 602 450 711, 51 539



Přehled dalších dokladů

Číslo ZBV:	1
Název a evidenční číslo stavby:	III/10163 Tuklaty, neodkladná oprava mostu ev. č.10163-5
Název stavebního objektu / provozního souboru (SO/PS):	Most přes Tuklatský potok, obec Tuklaty
Číslo SO/PS / číslo změny SO/PS:	SO 201/1

Doklad	Součást dokumentace ZBV	
	ANO (počet listů)	NE - Uloženo
Zápis v SD	3	
Fotodokumentace	4	
Žádost o změnu rozsahu díla	1	
Počet listů celkem	8	

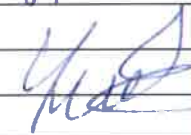Datum	Denní záznamy stavby
2.3.17	POČASÍ: PLOCHASNO Z.T + 4 OT + 1
ČTÁREK	PRAC. DOBA: 8 ⁰⁰ - 17 ⁰⁰
	PRACOVNICI: SEKČÁK + 5
	PRÁCE: OČISTENÍ KAPENY KLENBY
	ODKOPANÍ STAV. ŽITISY
	VYKOPÁNÍ OBOJ. LÁTKY
	MECHANIZACE: 8
	
3.3.17	POČASÍ: PLOCHASNO Z.T + 3: OT. + 4C
PÁTEK	PRAC. DOBA: 8 ⁰⁰ - 17 ⁰⁰
	PRACOVNICI: SEKČÁK + 5
	FRKO 6X
	PRÁCE: OČISTENÍ VNÍŘ KLENBY
	FRKOVANÍ KOZOLIKY
	MECHANIZACE: FRZA, 1 TATRA
	
6.3.17	POČASÍ: JASNO Z.T + 5°C OT + 7°C
PONDĚLÍ	PRAC. DOBA: 8 ⁰⁰ - 17 ⁰⁰
	PRACOVNICI: SEKČÁK + 7
	PRÁCE: ODKOPANÍ NÁSPY Z MOST. KLENBY
	MECHANIZACE: 1x KOL BAHR, 2x TATRA
	
7.3.17	POČASÍ: PLOCHASNO P.T + 4°C OT + 6°C
ÚTERÝ	PRAC. DOBA: 7 ⁰⁰ - 17 ⁰⁰
	PRACOVNICI: SEKČÁK + 7
	PRÁCE: ODKOPANÍ NÁSPY Z MOST. KLENBY
	OČISTENÍ KLENBY
	MECHANIZACE: 1x TATRA, 1x KOL BAHR
	
ZAPIS GD	PO DOKONČENÍ A DODĚLENÍ PRŮZOMNÉ ČÁSTI
7.3.17	ASALT. PVRHEM VANIČI NEPŘEDKOPANÍ NADŘÍČ
	O 8,5 m ³ NAD BĚHEC ROZŘÍČ (VÍCEPRÁCE)
	PO DOKONČENÍ A PROTIČEM NOSTHO NÁSPY BYL
	OČISTĚN MADRŮ VYKOPANÍ O 32 m ³ NAD BĚHEC
	ROZŘÍČ (VÍCEPRÁCE)
	SEKČÁK 
	

ZDE ODTRHNĚTE

13.3.17

KONTROLA INJEKCE PROJEKTANTEM

POHLEDI:

TO JSEMĚ BYLO UČENO ZE MOST. KČE
KAPIT. KLENBY BUDE ZPEVNĚNA ŽEL. BET.
DESFOL. ARMATURY BUDE Z KAP. SÍTI
15x15 + 8 DUB. VESTU 7 TL. BET.
JE SPS 25 cm. 100 KASTUČEK

14.3.17

POČASÍ ZATAŽENO R.T+4 O.T+6

UČEBÍ

PRAC. DOBA: 8" - 17"
PRACOVNÍ: SEBĚDĚ + 5
PRŮČE: VÝŠK. ARMATURY NA MOST. KLENBE
ZDĚNÍ ČELNÍCH ZDÍ Z KAPIT. ŽEL.
ZDĚNÍ ČELNÍCH ZDÍ Z KAPIT. ŽEL.

MECHANIČNĚ

15.3.17

POČASÍ POLOJASNO R.T+5°C O.T+7°C

STAV:


PRAC. DOBA: 8" - 17"
PRACOVNÍ: SEBĚDĚ + 5
PRŮČE: ARMATURY NA MOST. KLENBE
ZDĚNÍ ČELNÍCH ZDÍ Z KAPIT. ŽEL.

MECHANIČNĚ

www.oprys.cz


Datum	Denní záznamy stavby
16.3.17	POČASÍ: POLOHASNĚ P.T + 6C O.T + 20C
ČTVRTEK	PRAC. DOBA: 8-17 ⁰⁰
	PRACOVNÍCI: VELEBAK + 5
	PRÁCE: BETONOVÉ ŽB. DESKY NA MST. KLEBNĚ
	MECHANIZACE: 1x MUX ; 1x BET. MIPA
	17. - 19.3.2017
	TECHNOL. POUŽITA NA VTTVRDNUTÍ ŽBT.
	BETON
20.3.17	POČASÍ: POLOHASNĚ P.T + 5C O.T + 2C
PONDĚLÍ	PRAC. DOBA: 8-17 ⁰⁰
	PRACOVNÍCI: VELEBAK + 7
	PRÁCE: ŽALUZIE + HUTNĚNÍ KLEBNĚ MSTU
	MECHANIZACE: KOL. BAGR
21.3.17	POČASÍ: ZATAŽENO P.T + 3C O.T + 5 ⁰⁰
ÚTERY	PRAC. DOBA: 8-12 ⁰⁰
	PRACOVNÍCI: VELEBAK + 7
	PRÁCE: ŽALUZIE + HUTNĚNÍ KLEBNĚ MSTU
	MECHANIZACE: KOL. BAGR.
22.3.17	POČASÍ: ZATAŽENO P.T + 9 O.T + 6 ⁰⁰
STŘEDA	PRAC. DOBA: 8-12 ⁰⁰
	PRACOVNÍCI: VELEBAK + 5
	PRÁCE: BETONOVÉ PODKLADY K ŽB. BETONU
	MECHANIZACE: 1x ŽOBCAT , 1x ALIA
ZÁPIS GP	GD INFORMACE OBSAŽENÉ O HEDERAKLOVÁNÍ
27.3.17	STAVBA MÁ ZITĚNĚ MUSTUVAI ŽMIS A ŽABRADI
	ŽMIS A ŽABRADI MUSÍ MÍT JINÁ TĚŽ A DĚLO.
	BUDĚ PŘEDLOŽEN NÁVRH + UPRAVENÍ ČRMY

ZDE OOTRHNĚTE

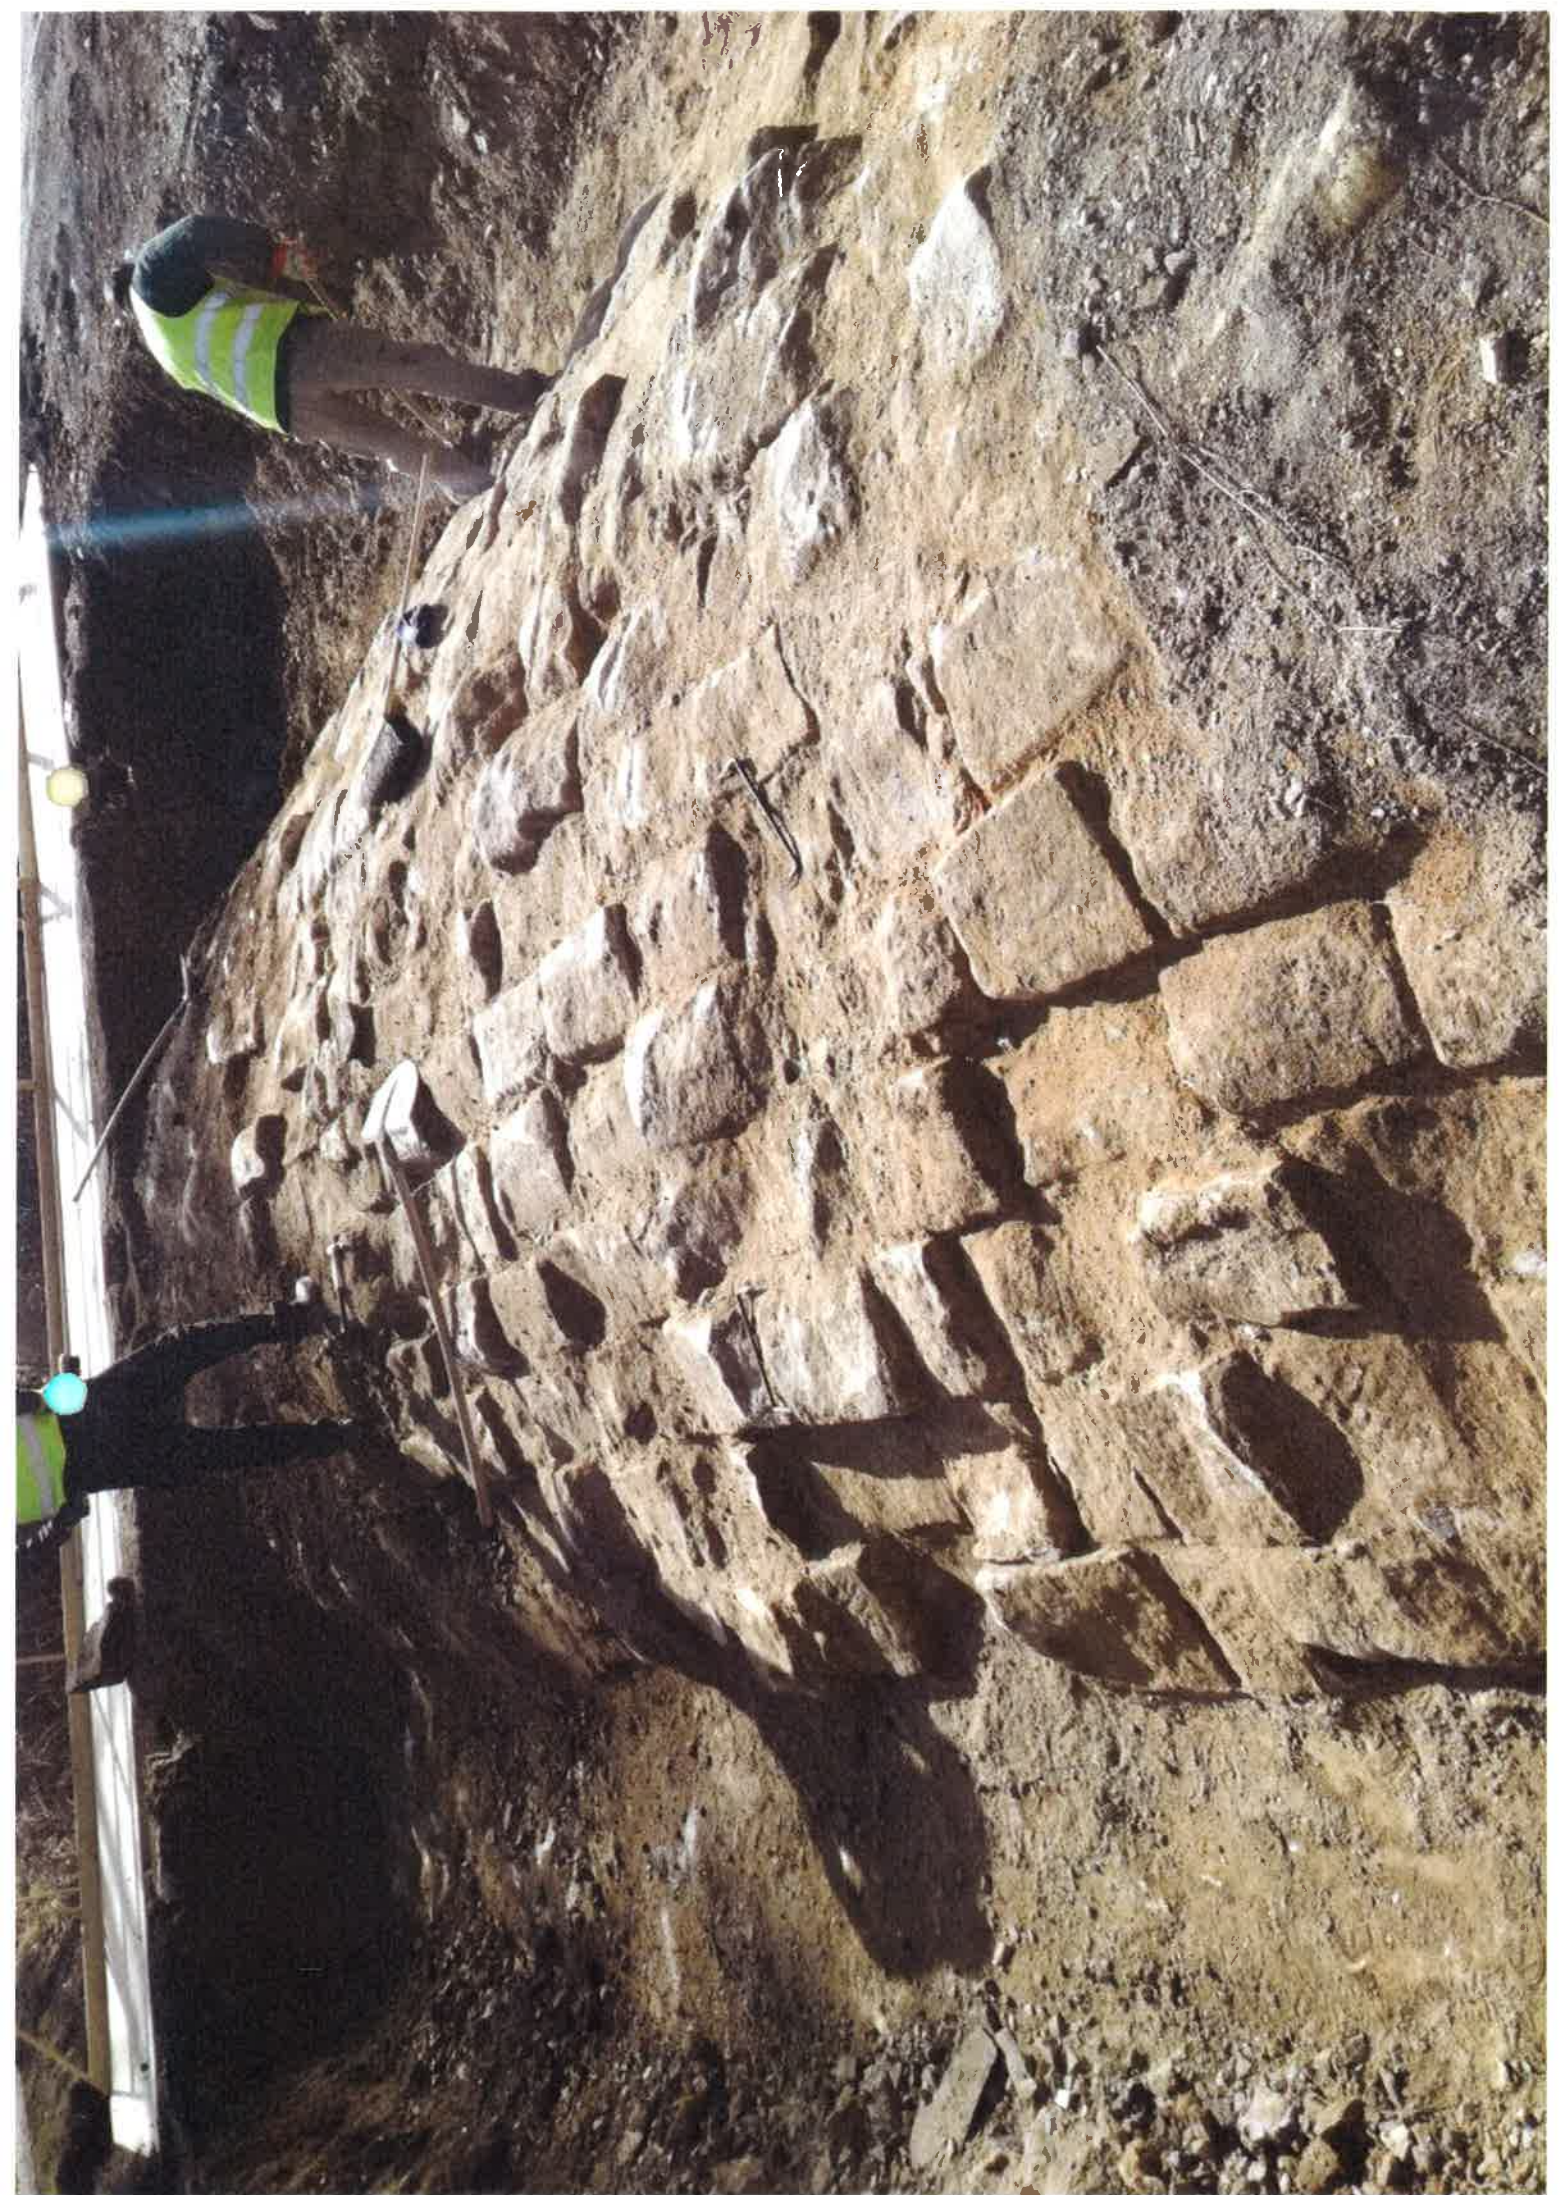





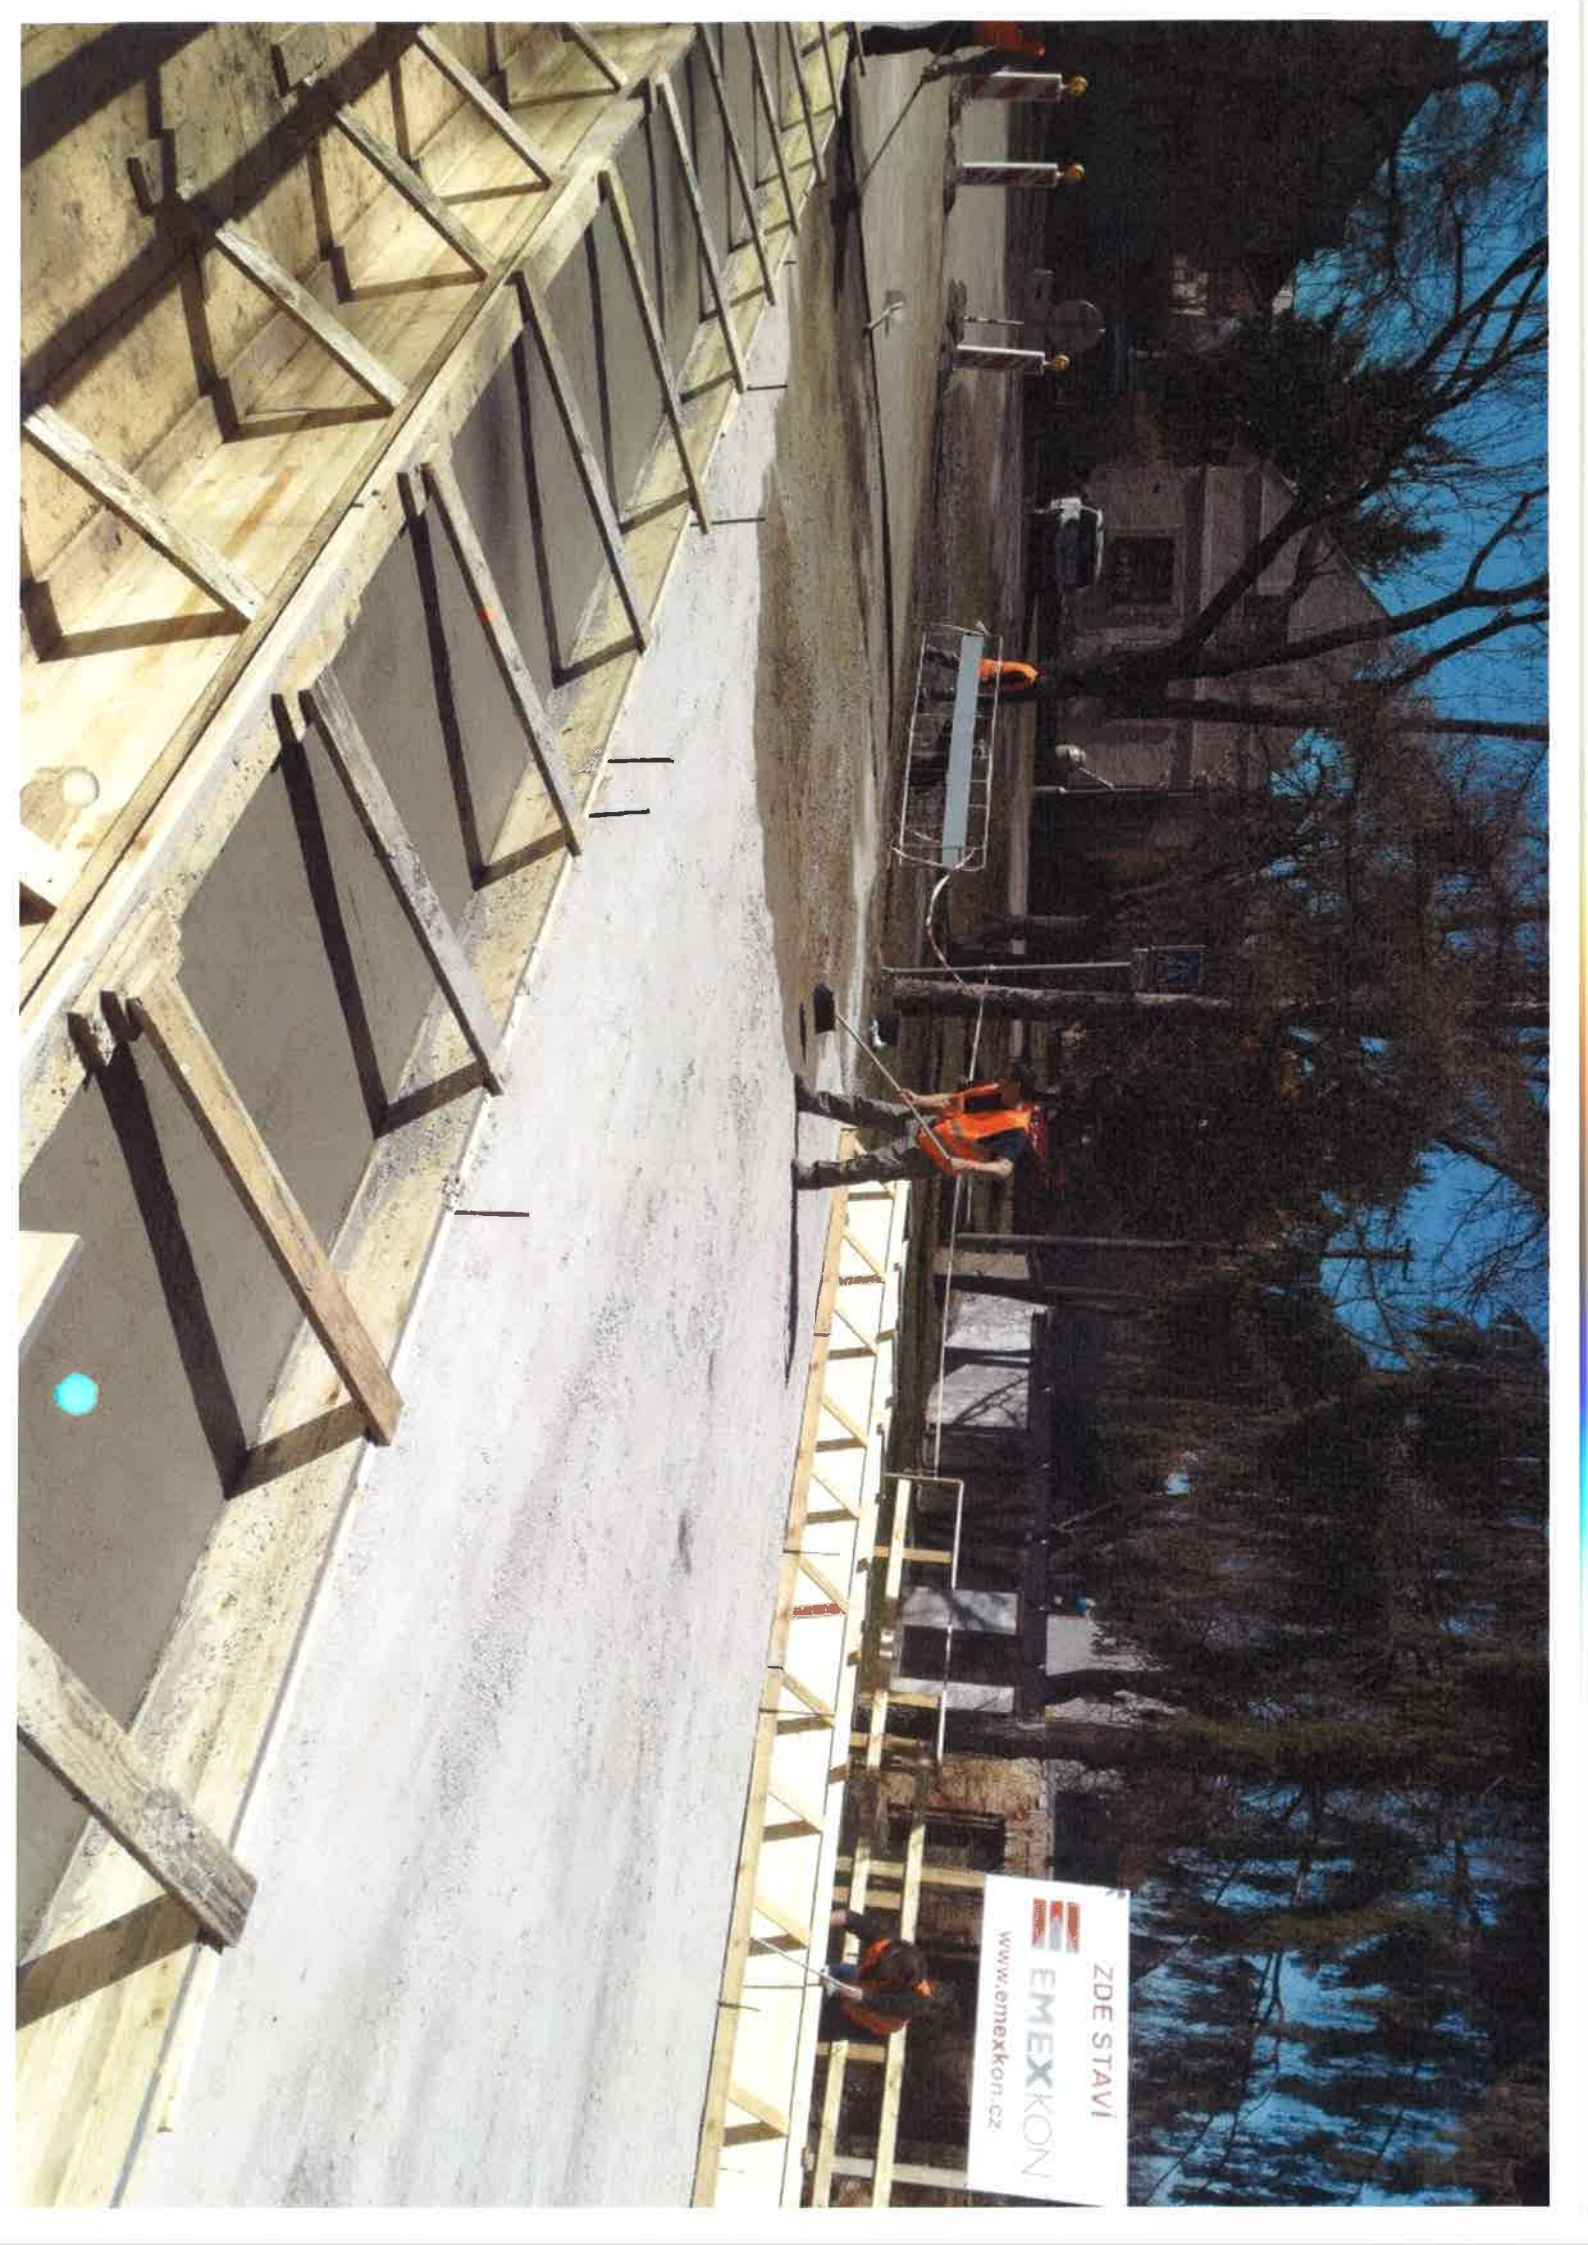

ZDE STAVÍ

 **EMEXKON**

www.emexkon.cz

**Krajská správa a údržba silnic Středočeského kraje, příspěvková organizace
150 21 PRAHA 5, Zborovská 11**

EMEXKON s.r.o.
Letenská 121/8
118 00 Praha 1 – Malá Strana
IČ: 050 19 524

15.3.2017

Věc: Žádost o změnu rozsahu díla – stavby „Most ev.č. 10163-5 přes potok v obci Tuklaty – neodkladná oprava“

S odvoláním na článek 6 Práva a povinnosti objednatele Smlouvy o dílo 602/00066001/2016, odst. 6.6:

Objednatel může požadovat změnu rozsahu Díla, či schválit změnu rozsahu Díla navrženou Zhotovitelem, a to při respektování povinností Objednatele dle zákona č. 137/2006 Sb., o veřejných zakázkách, ve znění pozdějších předpisů (dále jen „Zákon o VZ“) a interních předpisů Objednatele. Zhotovitel je v případě takového rozhodnutí Objednatele o změně rozsahu Díla povinen objednateli vyhovět a (i) snížit rozsah Díla nebo (ii) bez zbytečného odkladu podat nabídku na zvýšení rozsahu Díla o plnění stejného charakteru jako Dílo sjednané ve Smlouvě s tím, že:

- a) při snížení rozsahu se Cena Díla odpovídajícím způsobem sníží,
- b) při zvýšení rozsahu bude Cena Díla v nabídce Zhotovitele stanovena na základě cen uvedených v Nabídce v Oceněném soupisu prací. V případě, že není možné Cenu Díla stanovit tímto způsobem, bude Cena Díla stanovena na základě expertních cen uvedených v Oborovém třídníku stavebních konstrukcí a prací staveb pozemních komunikací (OTSKP-SPK) platných pro dané období, nebo v cenách nižších. V případě, že není možné Cenu Díla stanovit ani tímto způsobem, bude Cena Díla stanovena ve výši ceny obvyklé v místě a čase, zjištěné na podkladě průzkumu trhu provedeného zhotovitelem formou získání alespoň tří nezávislých nabídek jiných zhotovitelů. Doklady o provedeném průzkumu trhu a jeho výsledcích je Zhotovitel povinen předat Objednateli,
- c) termín dokončení Díla se ve vhodných případech přiměřeně upraví dohodou smluvních stran,
- d) snížení, či zvýšení rozsahu bude upraveno písemným dodatkem Smlouvy, kterým může být i evidenční list změny stavby podepsaný ze strany osob oprávněných jednat za Objednatele a Zhotovitele.

Žádáme o změnu rozsahu díla v souladu s návrhem, který spočívá v:

- odfrézování celé vrstvy asfaltového balu původní vozovky v tloušťce od 30 do 40 cm oproti předpokládané tloušťce vrstvy 12 cm a následné navýšení tloušťky nové podkladní vrstvy KSC na 20 – 30 cm pro vyrovnání nivelety na mostě oproti předpokládané tloušťce 12 cm
- zpevnění nosné konstrukce mostu železobetonovou deskou navrženou projektantem po prohlídce odhalené konstrukce klenby
- provedení nových říms a zábradlí tak, aby vyhověly požadavkům ČSN, když bylo po očištění a odkrytí od vegetace zjištěno, že jsou neopravitelné

Krajská správa a údržba silnic
Středočeského kraje, (49)
příspěvková organizace
Zborovská 11 150 21 Praha 5
IČO: 00066001 DIČ: CZ00066001

Ing. Jiří Čapek

mostní technik KSÚS Sk – oblast Kutná Hora