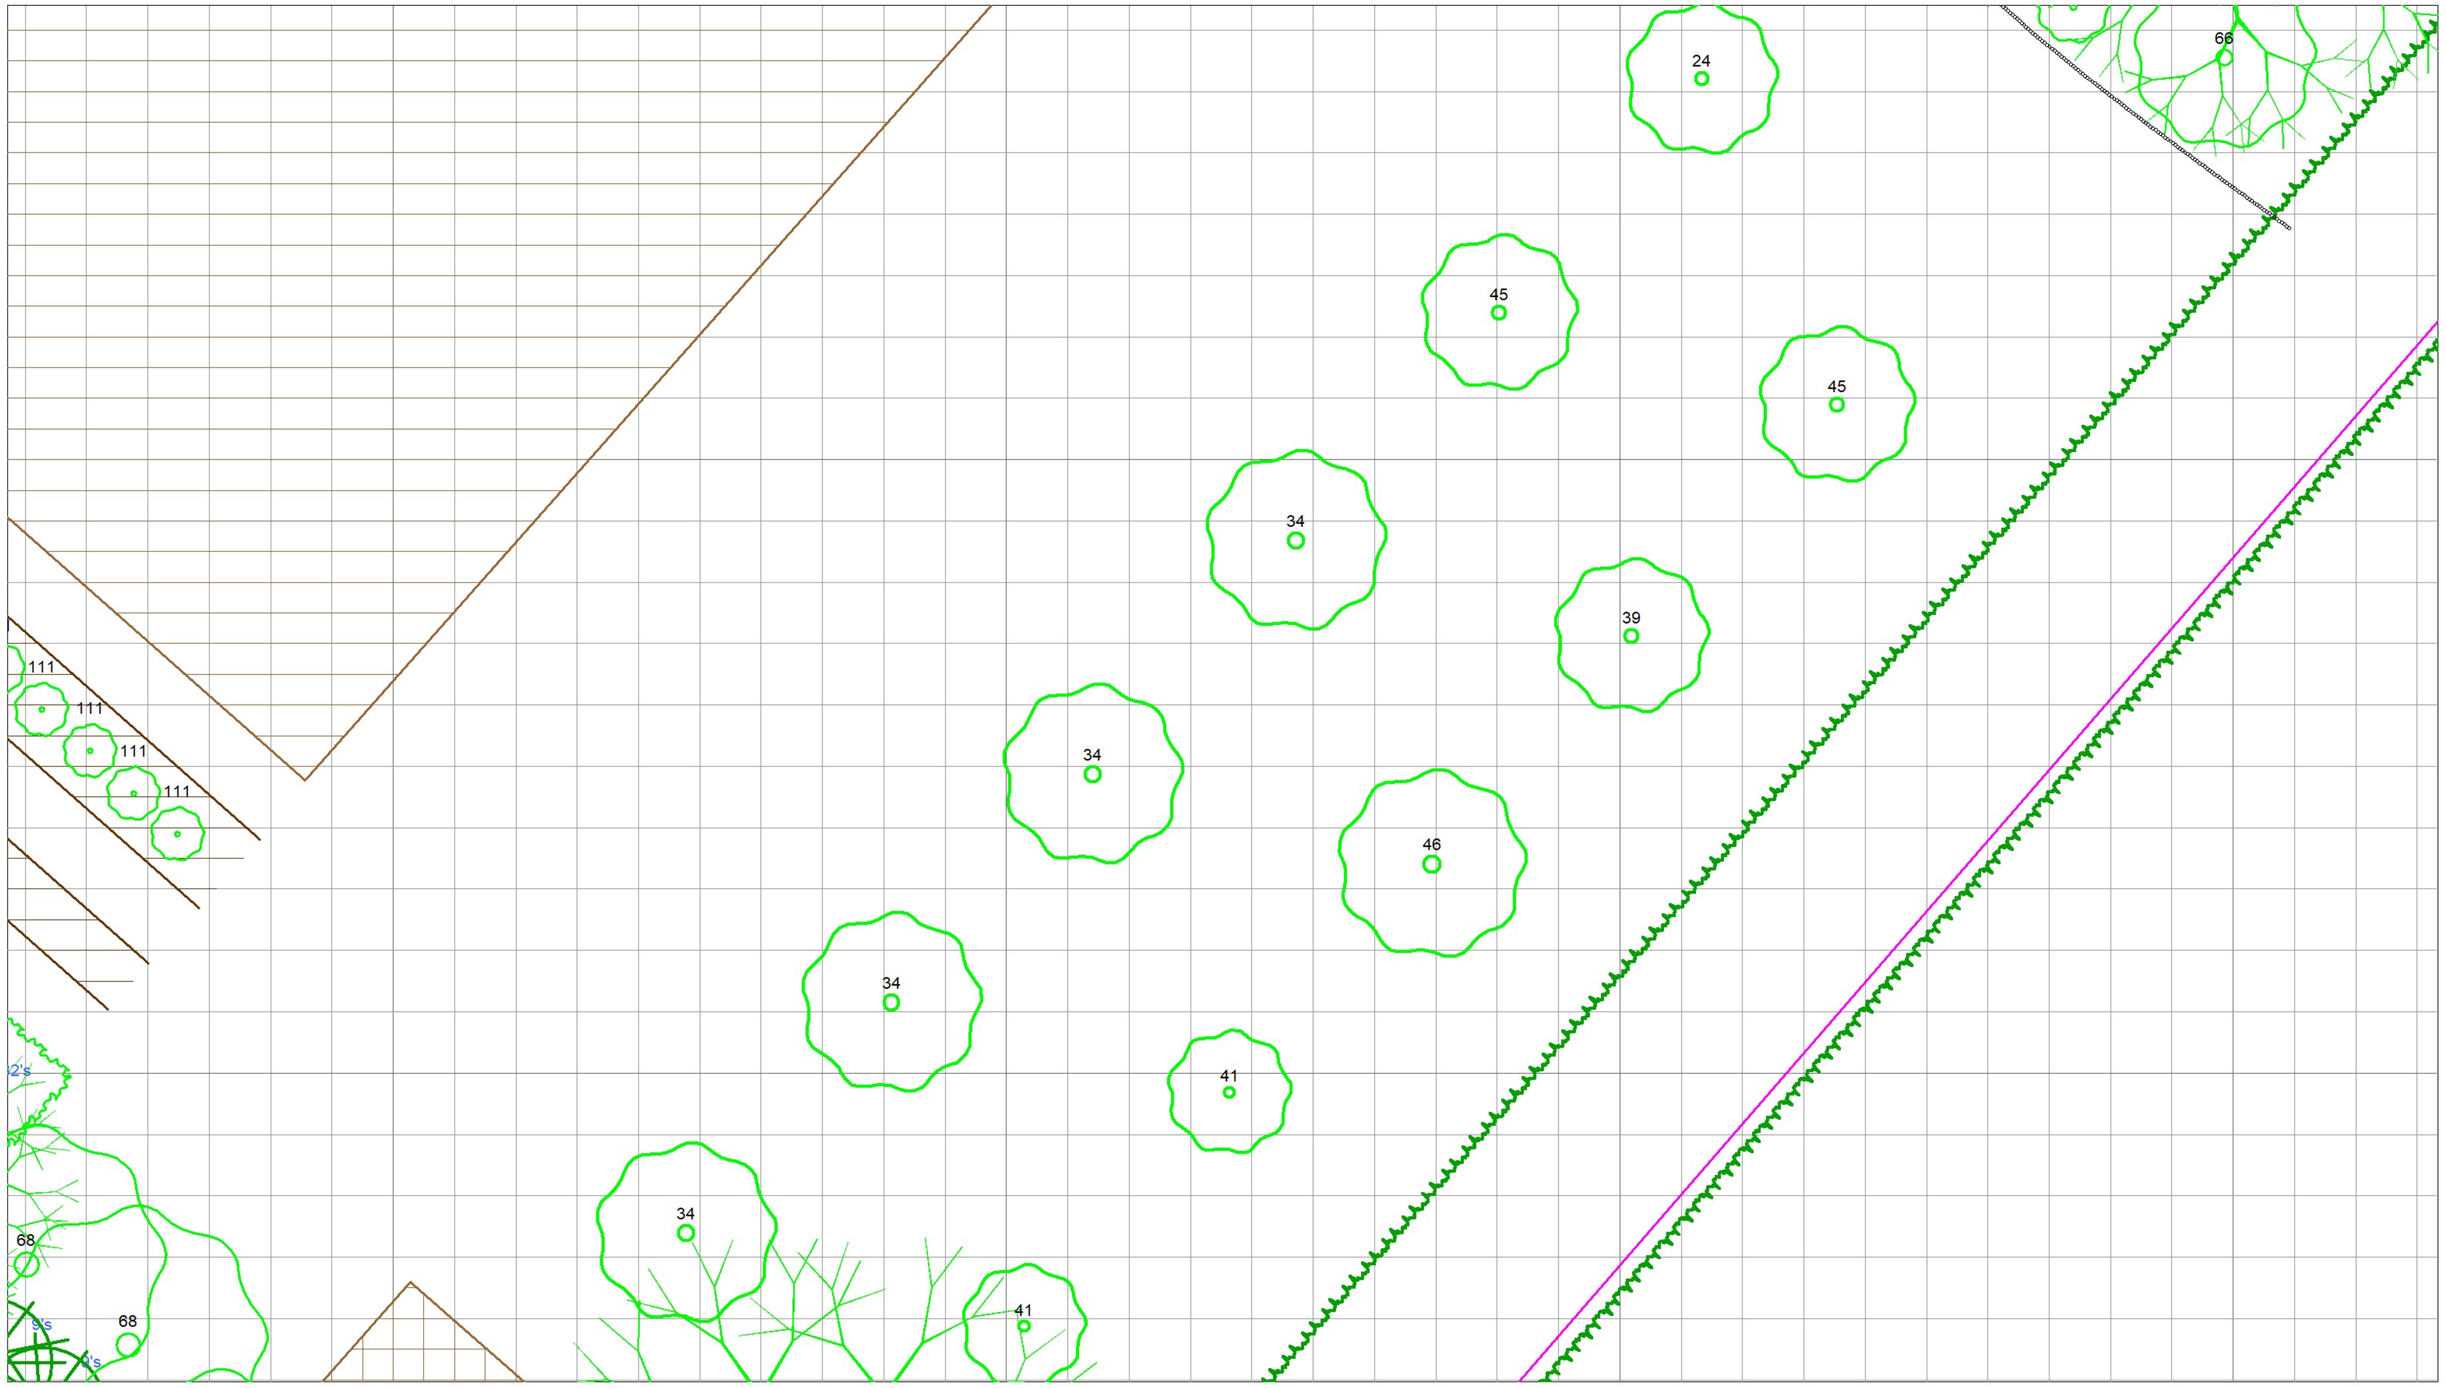

rastr: 1,0 x 1,0m

Autoriz. proj.	Projektoval	Kreslil	Kontroloval		
	Ing. Nepovím Zadinová	I. Nepovím Zadinová			
				Datum	01/2020
Okres	Kutná Hora	Místo	parc. č. 2134/4, Čáslav	Formát	2 A4
Investor	Střední zemědělská škola Čáslav, Sadová 1234, Čáslav			Stupeň	
Stavba	Přírodní výuková zahrada SZeŠ Čáslav			Zakázkové č.	
Objekt	Přírodní výuková zahrada SZeŠ Čáslav			Archivní č.	
Osazovací plán - sekce F				Měřítko 1 : 100	Číslo přílohy 18