


SCHÉMA ULOŽENÍ KANALIZACE

m 1:25

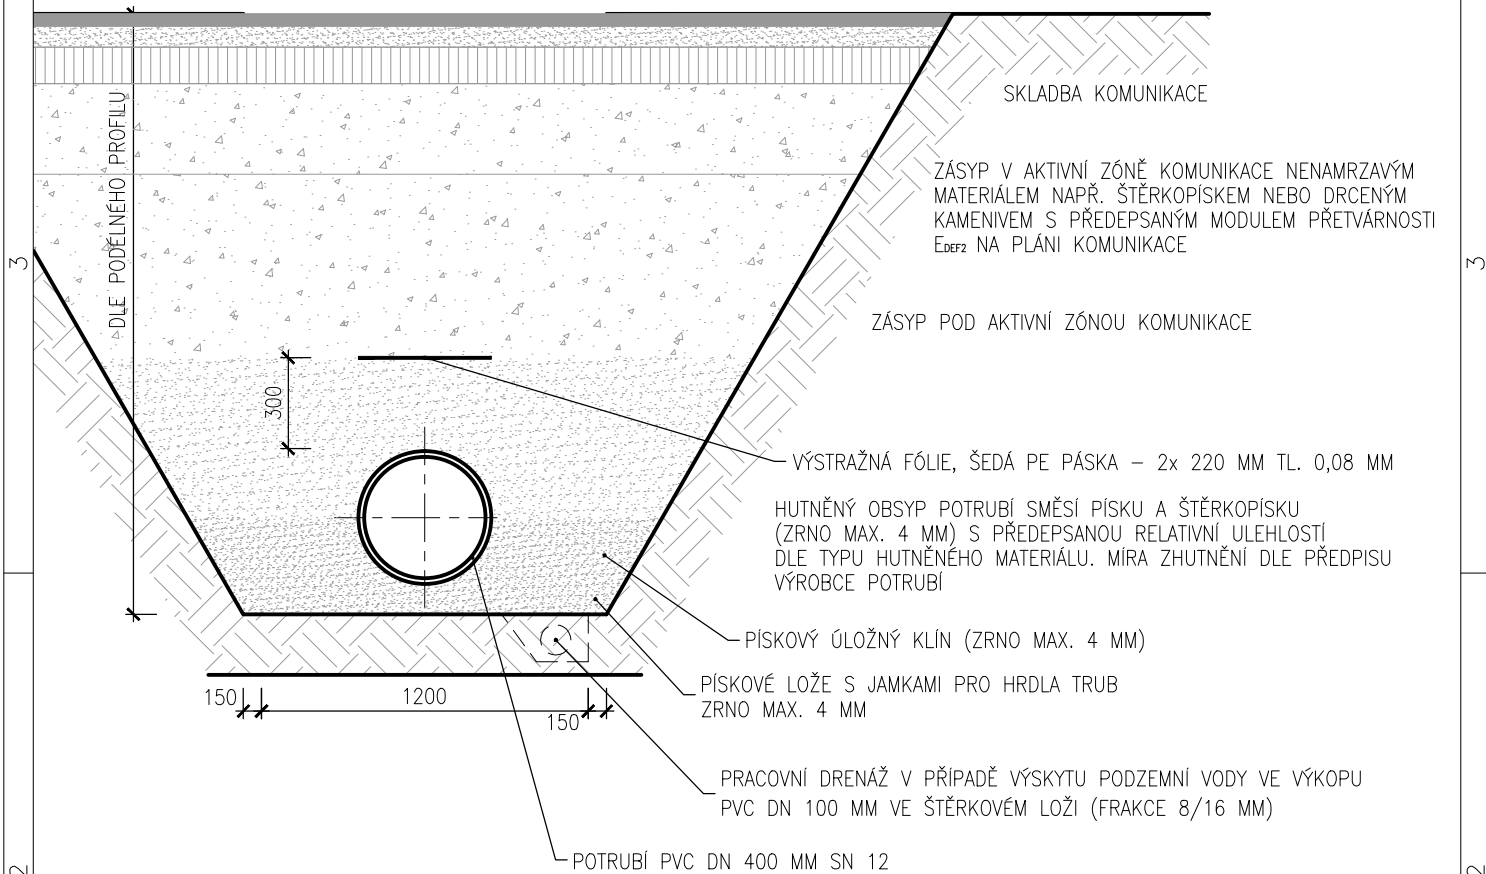

266 01 Beroun 2, V Hlinskách 1548 +42 311 740 111
www.spektra-beroun.cz spektra@spektra-beroun.cz

- PROJEKCE
- ENGINEERING
- REALIZACE STAVEB

Odběratel **Město Králův Dvůr, Náměstí Míru 139, 267 01 Králův Dvůr**

Zakázka **KRÁLŮV DVŮR – OBCHVAT – II. část**

Stupeň	Projekt pro provedení stavby	Datum	01/2020	Z.č.	4585-08-031
Objekt	SO 301 – Dešťová kanalizace	Jednatel společnosti		Ing. Martin Dejdar	
Část	B. STAVEBNÍ ČÁST	Hlavní inženýr projektu		Ing. Martin Dejdar	
Díl		Projektant		p. Obezín, Ing. Šebesta	
Název výkresu	Schéma uložení kanalizace – otevřený výkop	Formát	2 A4	Číslo výkresu	301.7.1.
		Měřítko	1 : 25		
Soubor : Z:_2020\KO_Obchvat_II_casť_POPS\Projekt_POPS\B_Stavebni_casť\300\301_7 SCHEMA_ULOZENI_KANALIZACE_otevreny_vykop.dwg		Datum vykreslení : 18 8 2020 15:54:18			