
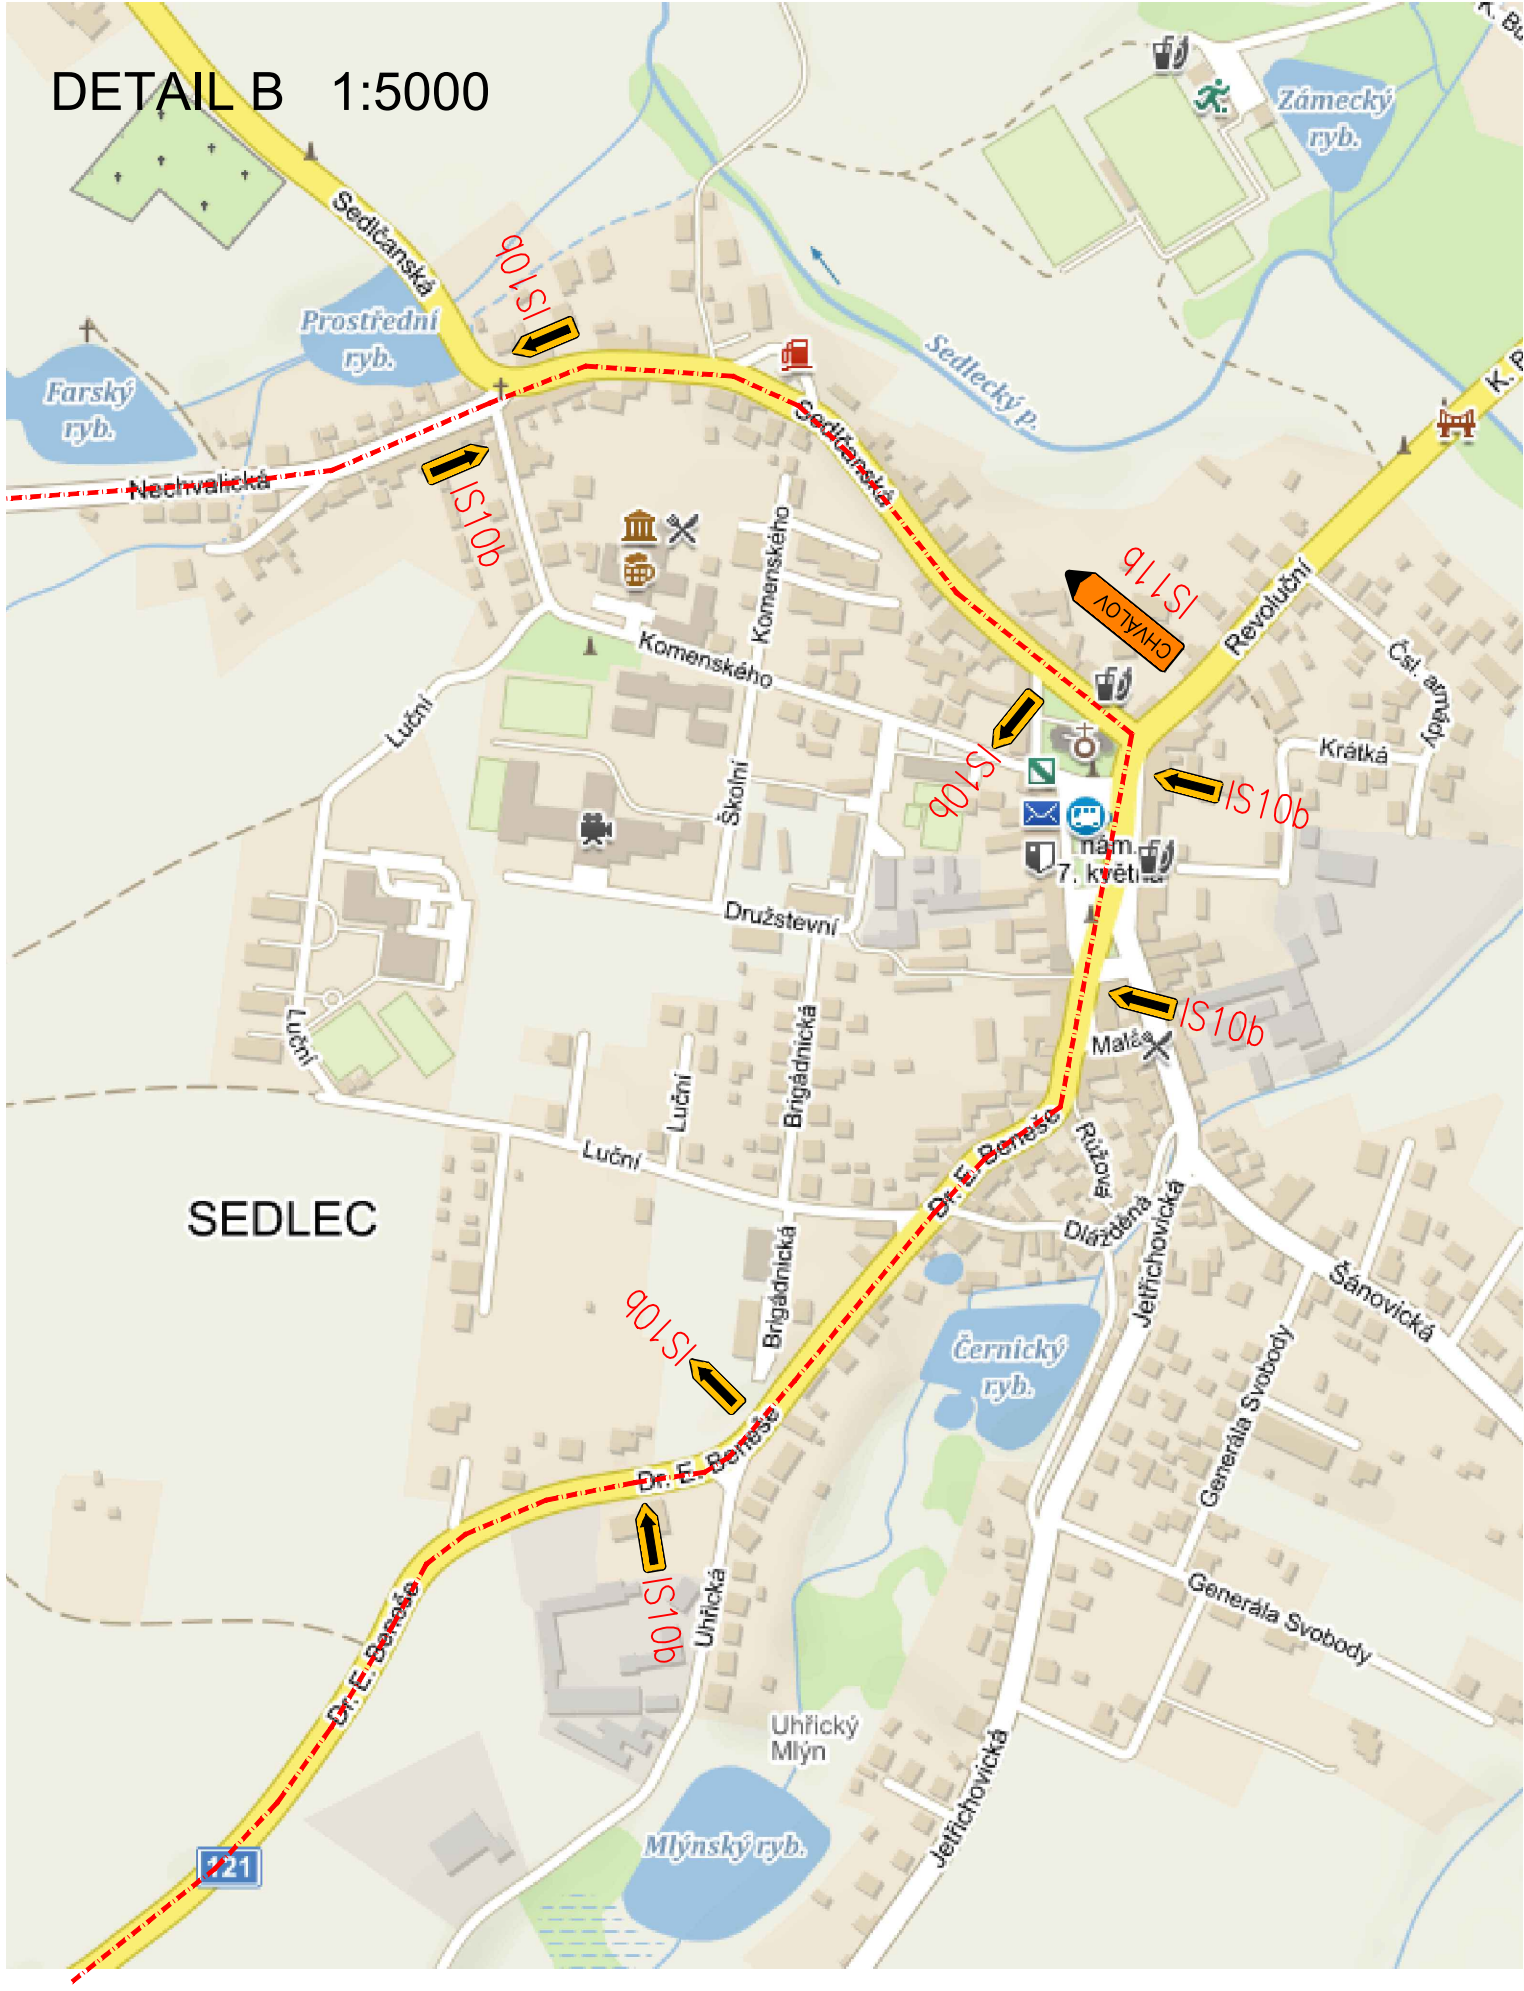
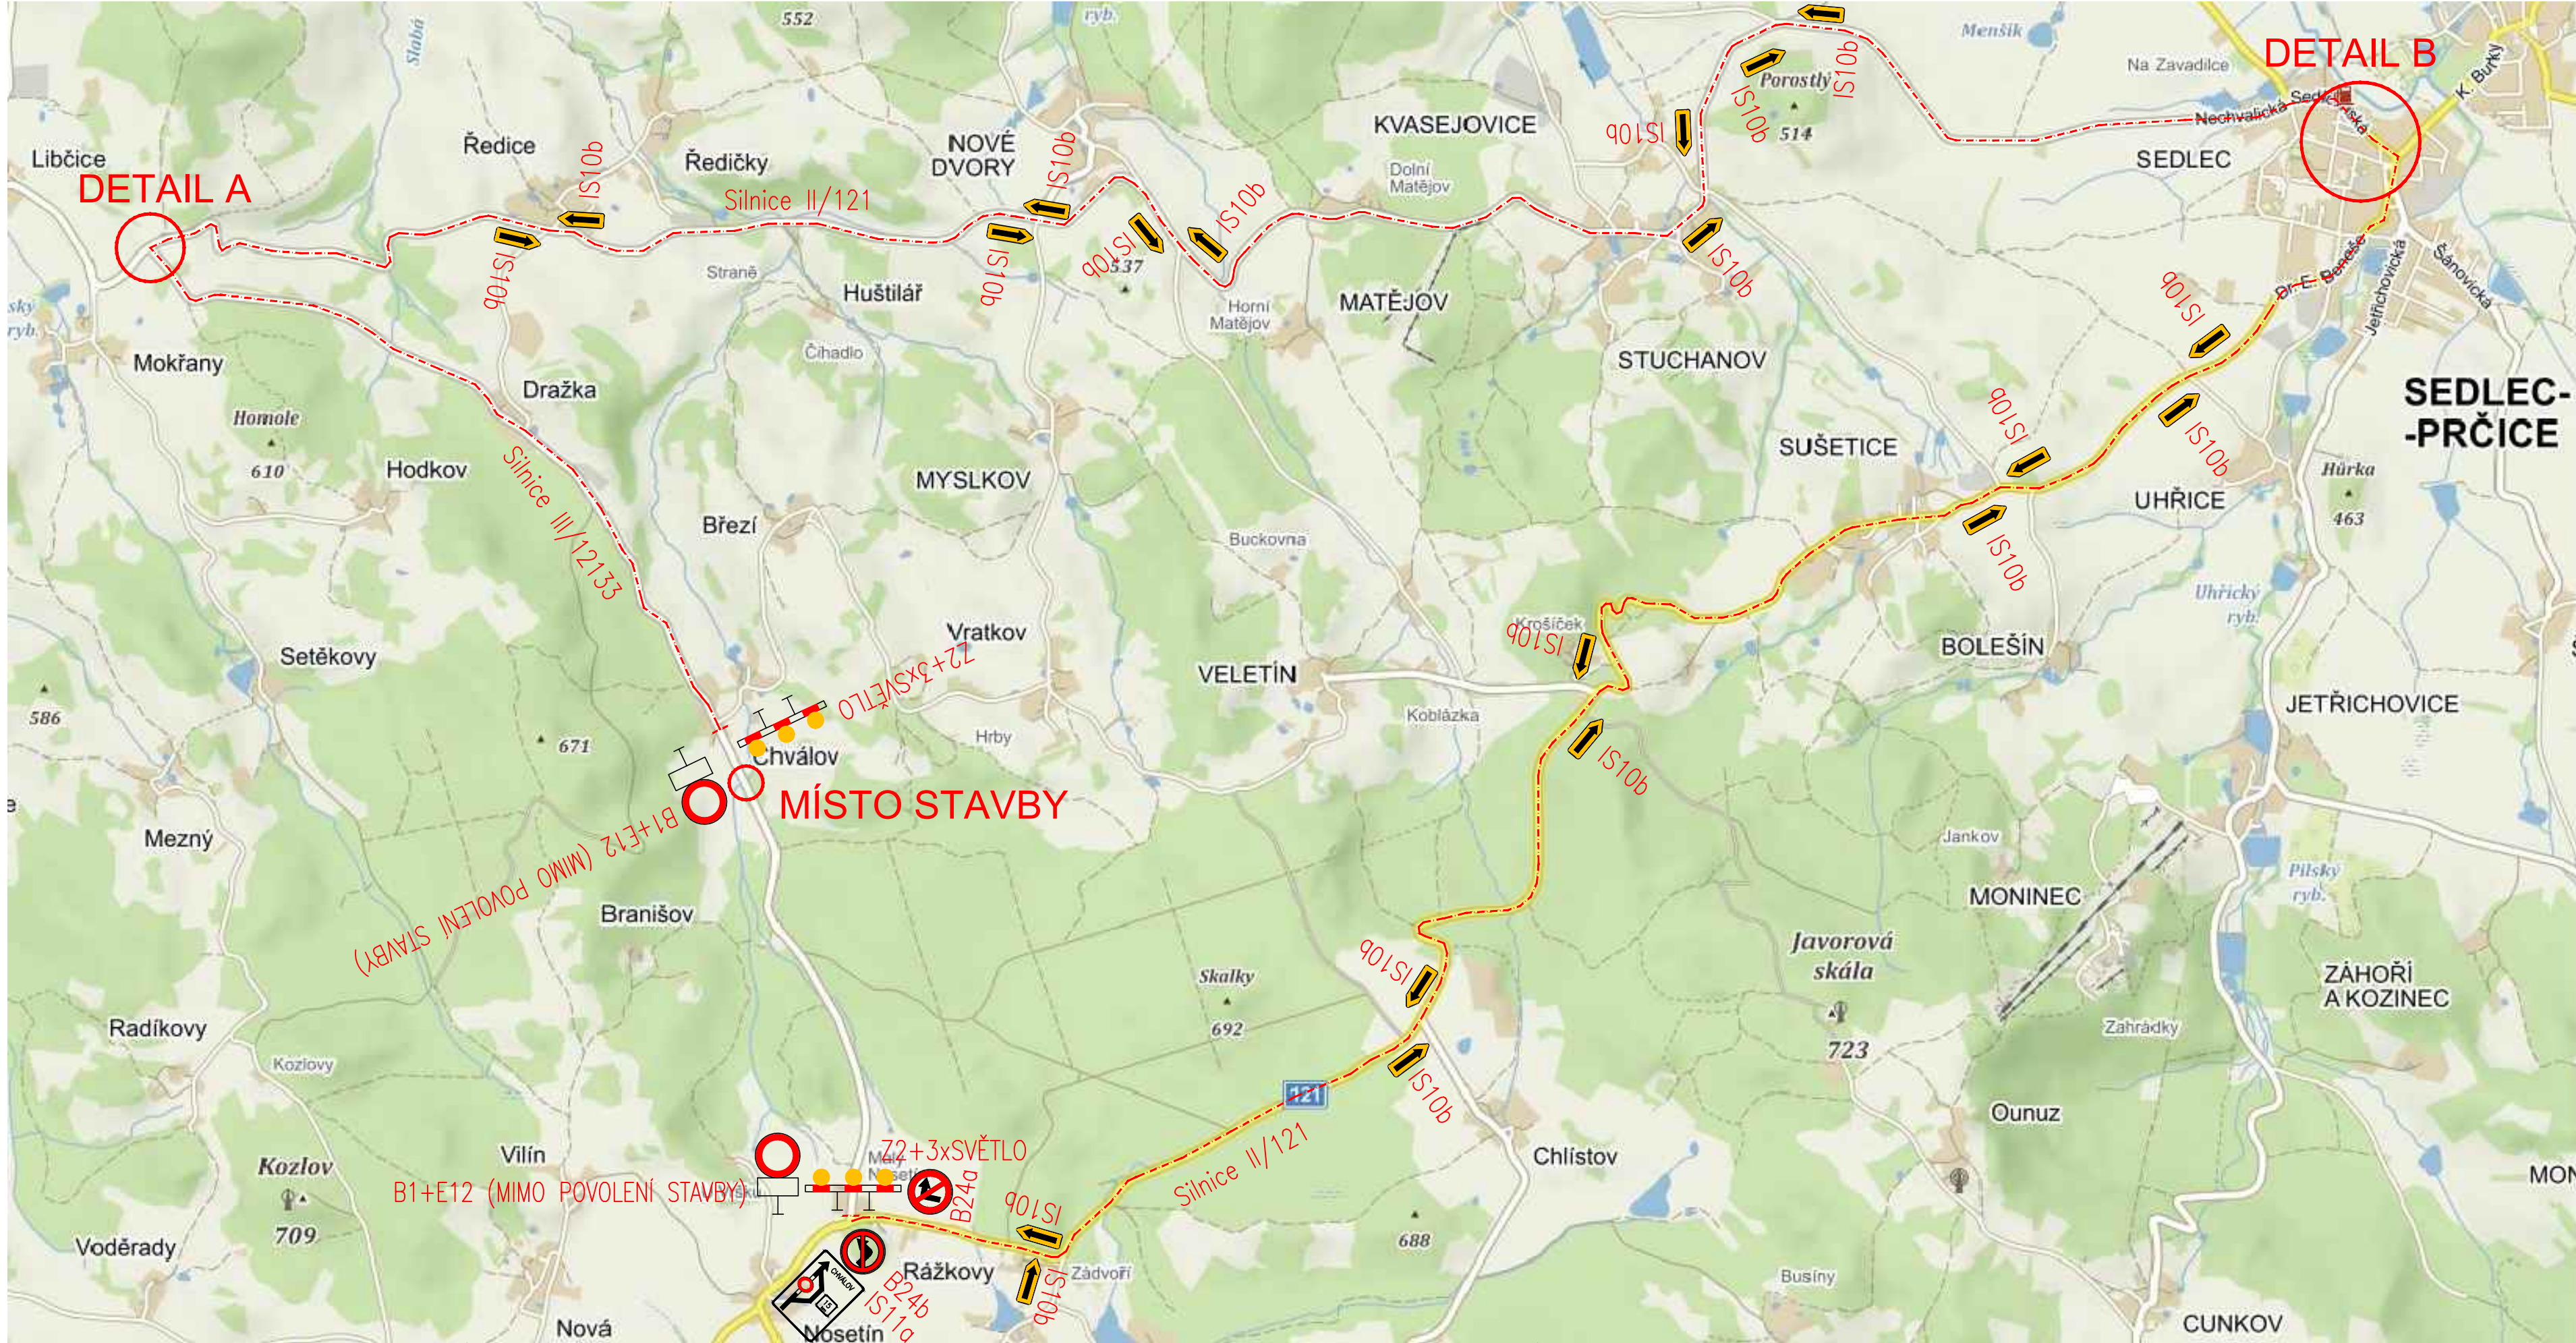


SITUACE DOPRAVNÍHO ZNAČENÍ

1: 20 000

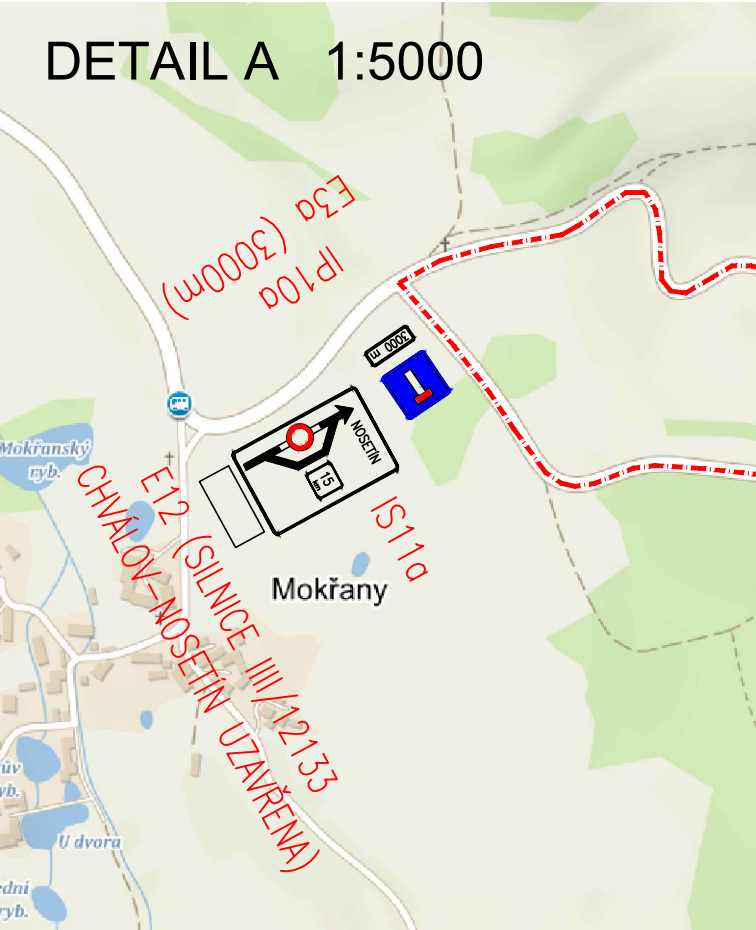

SO 102

B

SOUŘADNÝ SYSTÉM : JTSK
VÝŠKOVÝ SYSTÉM : Bpv

Hlavní projektant:	Ing. Jaromír RUŠAR	
Zodpovědný projektant:	Ing. Jaromír RUŠAR	
Vypracoval:	Ing. Pavel TOMÁŠIK	
Kontroloval:	Ing. Jaromír RUŠAR	

Kraj:	Středočeský	Datum:	04/2019
Zadavatel:	KSÚS Středočeského kraje, p.o., Zborovská 11, 150 21 Praha 5	Formát:	5 A4
Název akce:	III/12133 Chválov propustek a silnice	Měřítko:	1:20000, 1:5000
	SO 102 - DOPRAVNĚ INŽENÝRSKÁ OPATŘENÍ	Účel:	PDPS
Název výkresu:	SITUACE DOPRAVNÍHO ZNAČENÍ	Čís.zakáz.:	32 - 2018
		Archivní čís.:	13 - 2018
		Čís.soupravy:	Čís. výkresu:
			02

Majdalenky 19, 638 00 Brno
Tel. fax: 545 222 037
E-mail: info@rusar.cz