


PODÉLNÝ PROFIL KORYTA


M 1:250 / 1:25

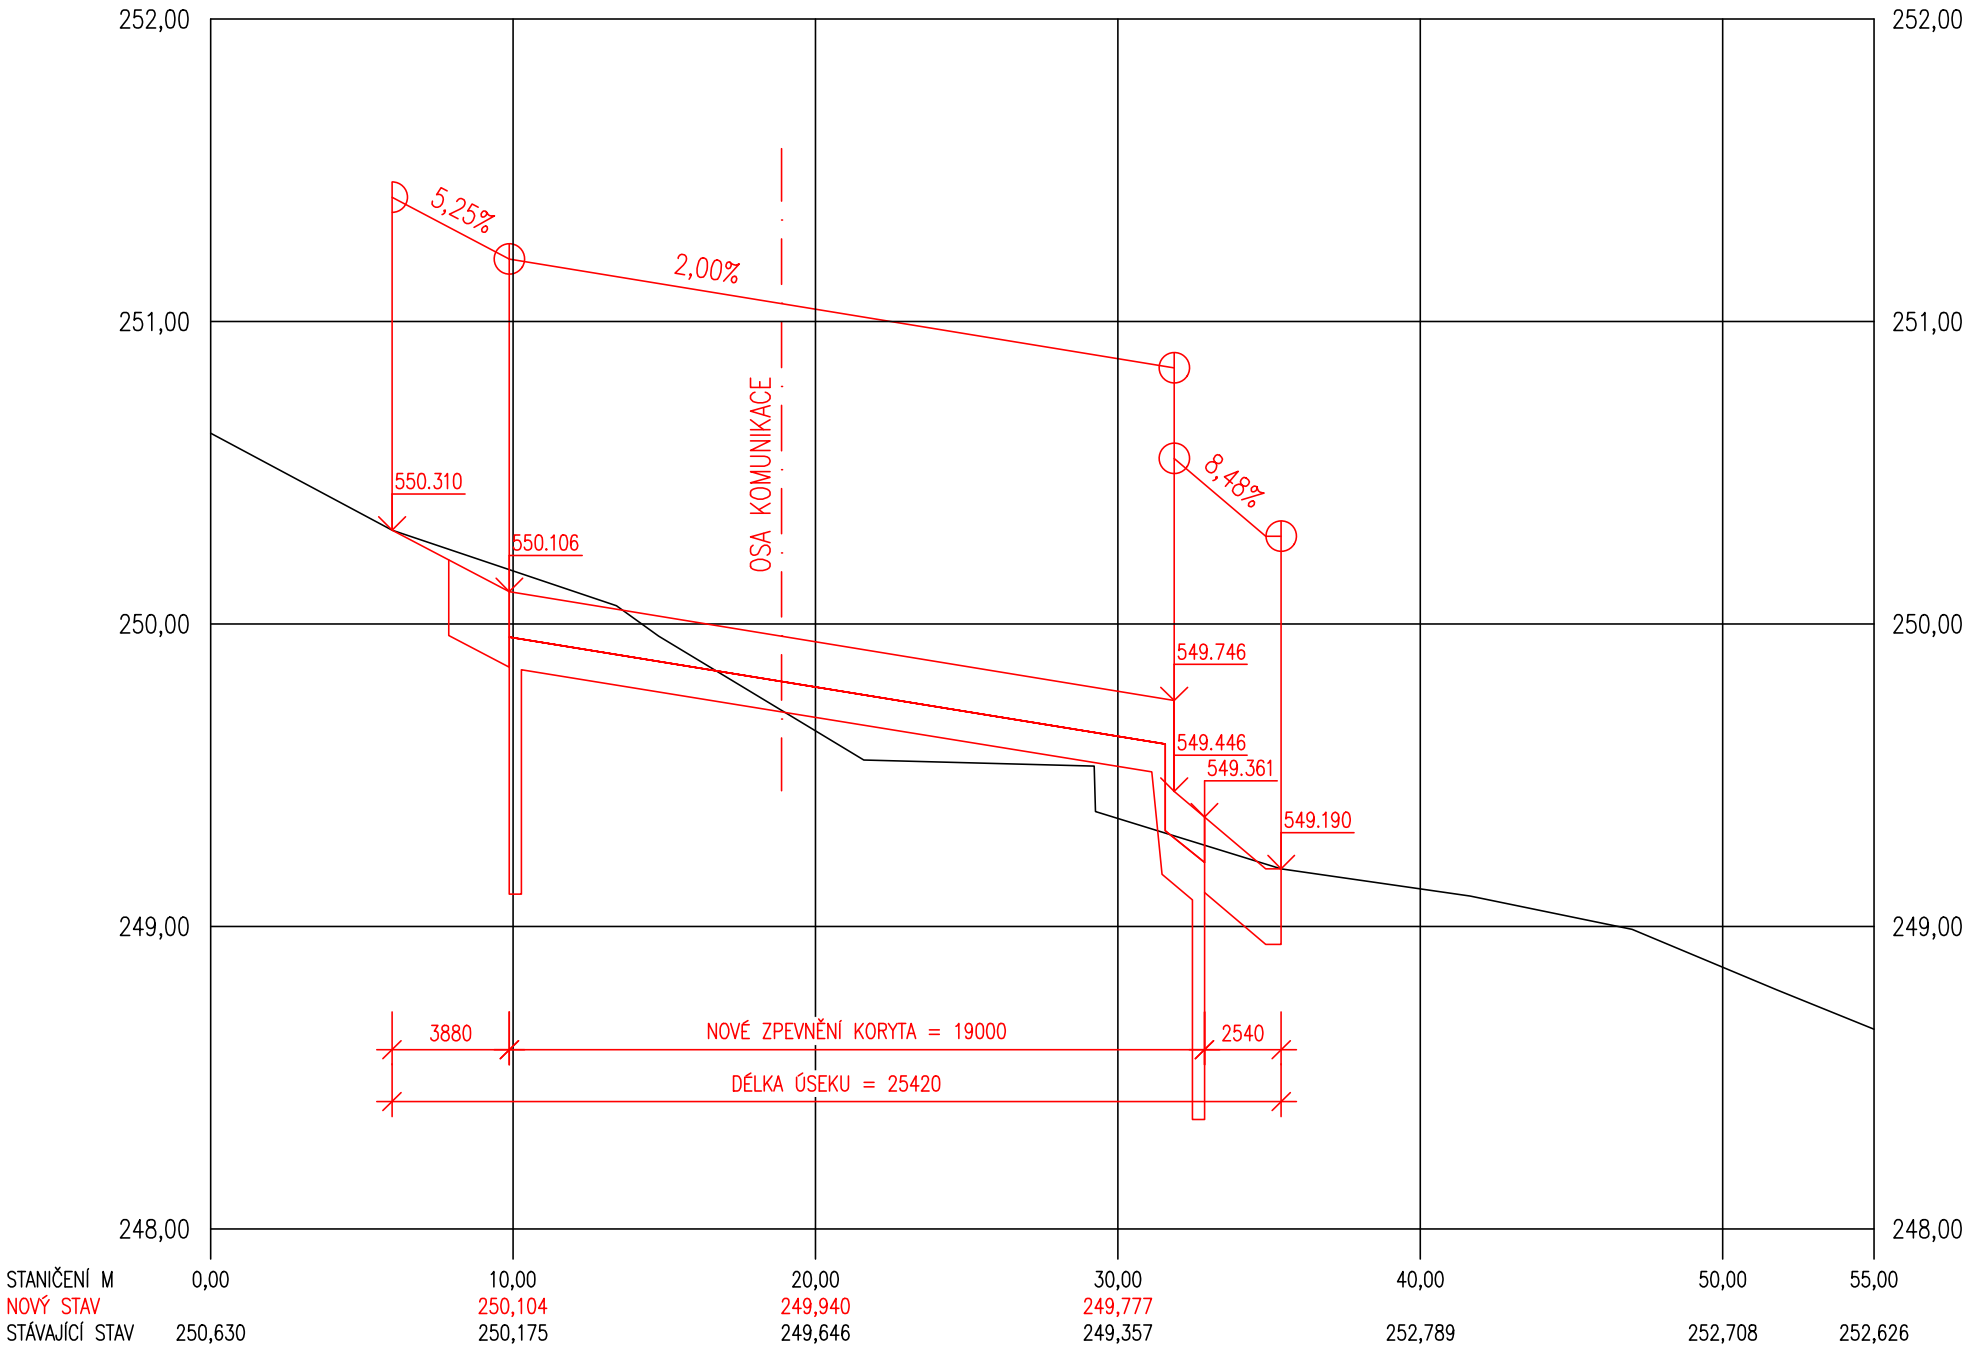

SO 201
B

SOUŘADNÝ SYSTÉM : JTSK
VÝŠKOVÝ SYSTÉM : BpV

PDPS

Hlavní projektant:	Ing. Jaromír RUŠAR		 Majdalenky 19, 638 00 Brno Tel., fax: 545 222 037 E-mail: info@rusar.cz
Zodpovědný projektant:	Ing. Jaromír RUŠAR		
Vypracoval:	Ing. Pavel TOMÁŠIK		
Kontroloval:	Ing. Jaromír RUŠAR		
Kraj: Středočeský			Datum: 04/2019
Zadavatel: KSÚS Středočeského kraje, p.o., Zborovská 11, 150 21 Praha 5			Formát: 3 A4
Název akce: III/12133 Chválov propustek a silnice SO 201 - PROPUSTEK POD SILNICÍ III/12133			Měřítko: 1:250/1:25
			Účel: PDPS
			Čís.zakáz.: 32 - 2018
			Archivní čís.: 13 - 2018
Název výkresu: PODÉLNÝ PROFIL KORYTA			Čís.soupravy: Čís. výkresu: 06