



STÁVAJÍCÍ STAV


PŮDORYS 1:100

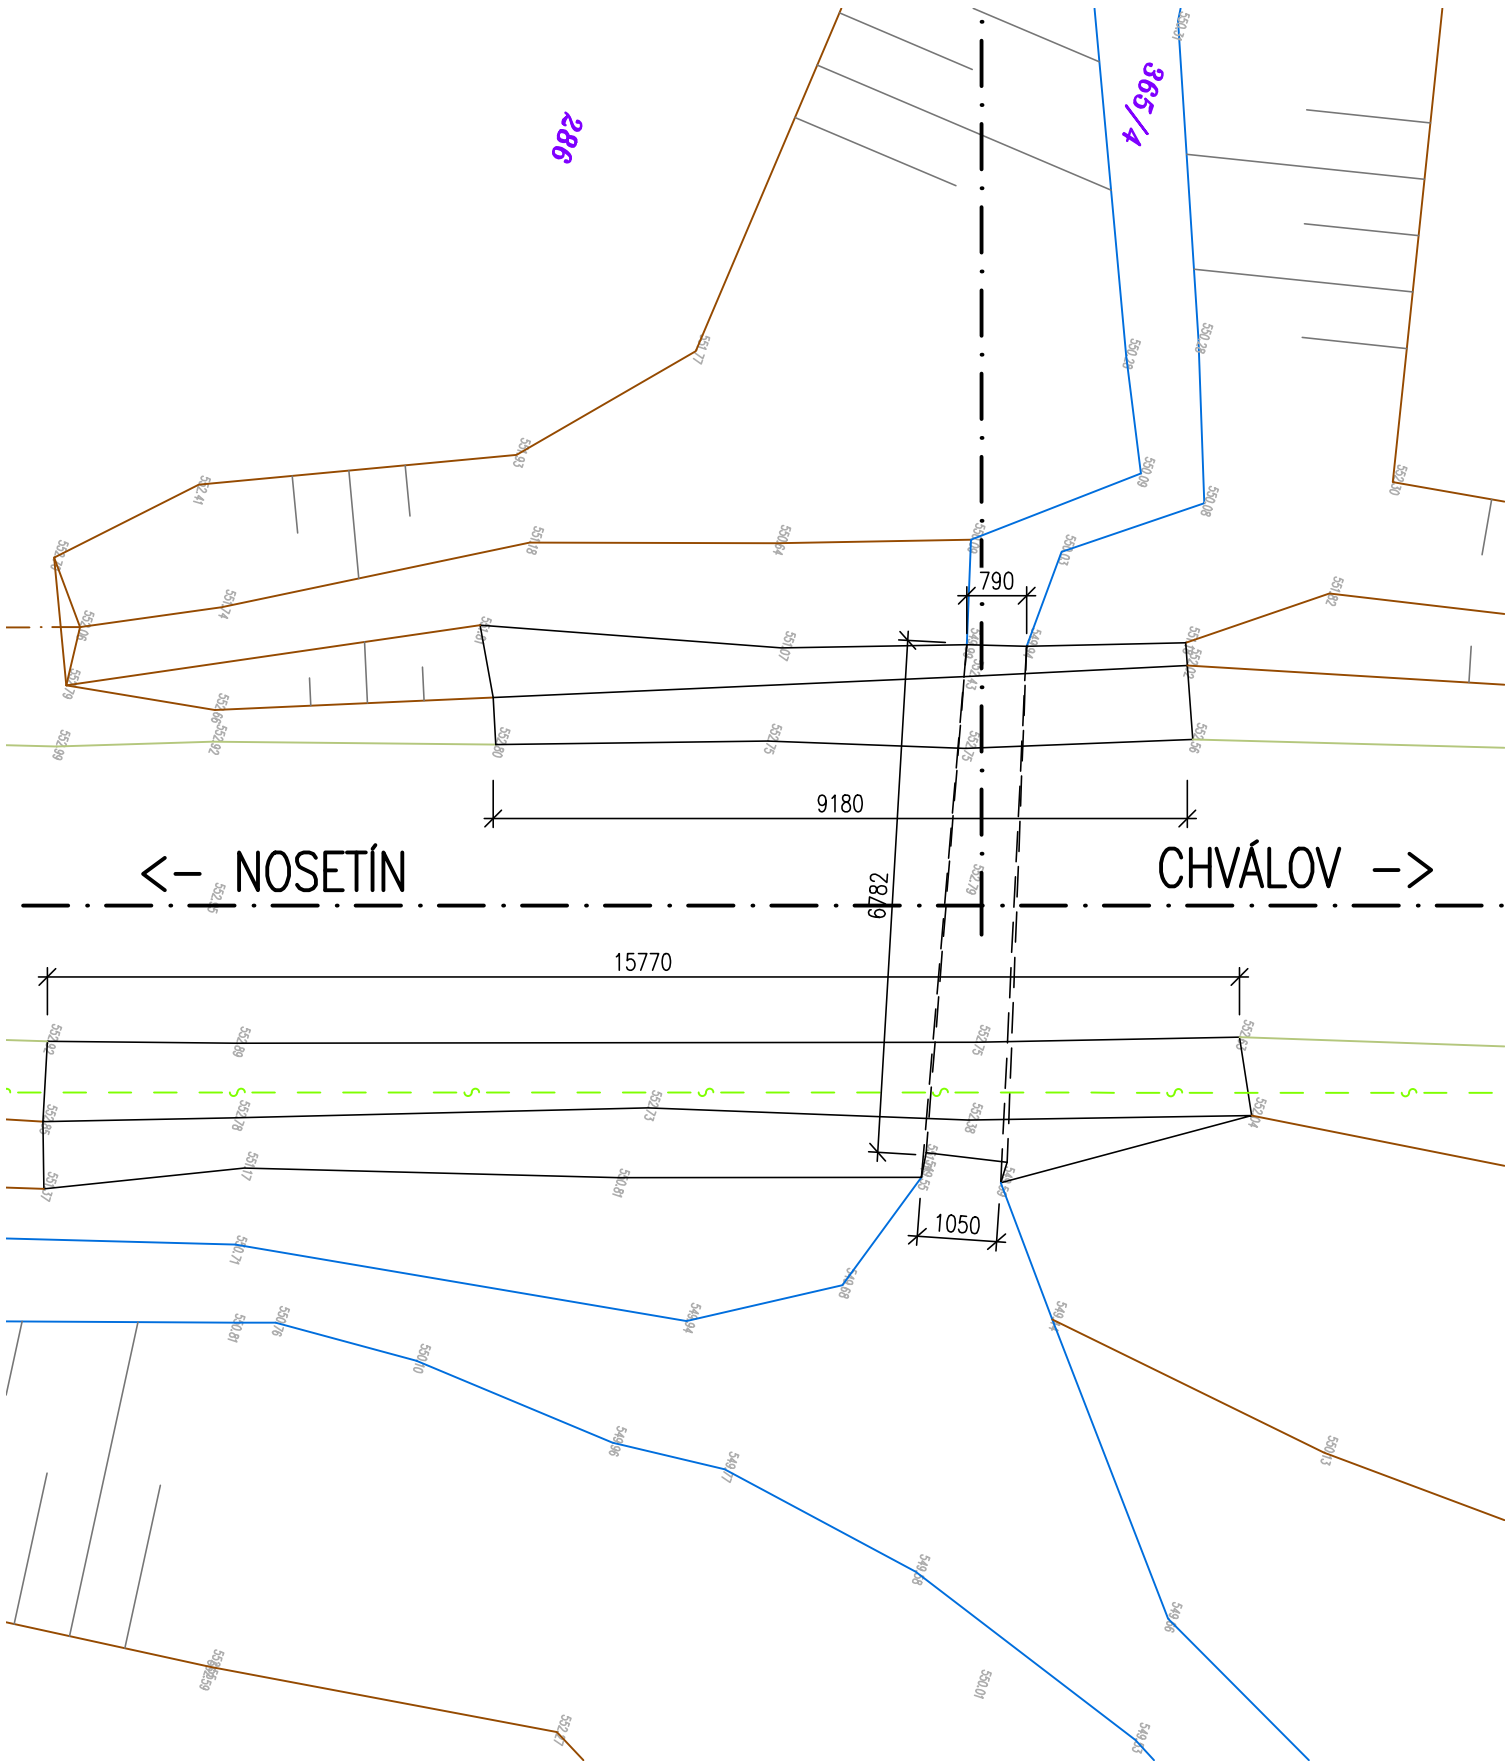

PŘÍČNÝ ŘEZ 1:50

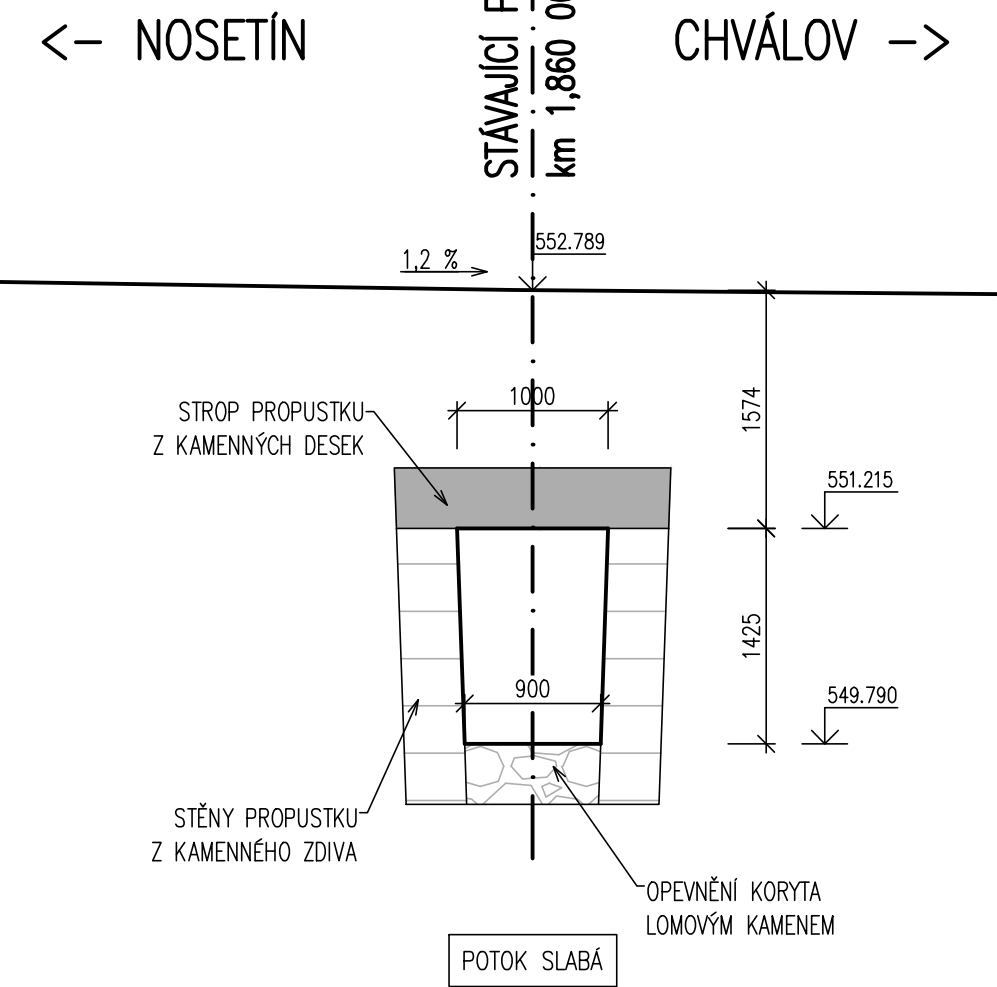

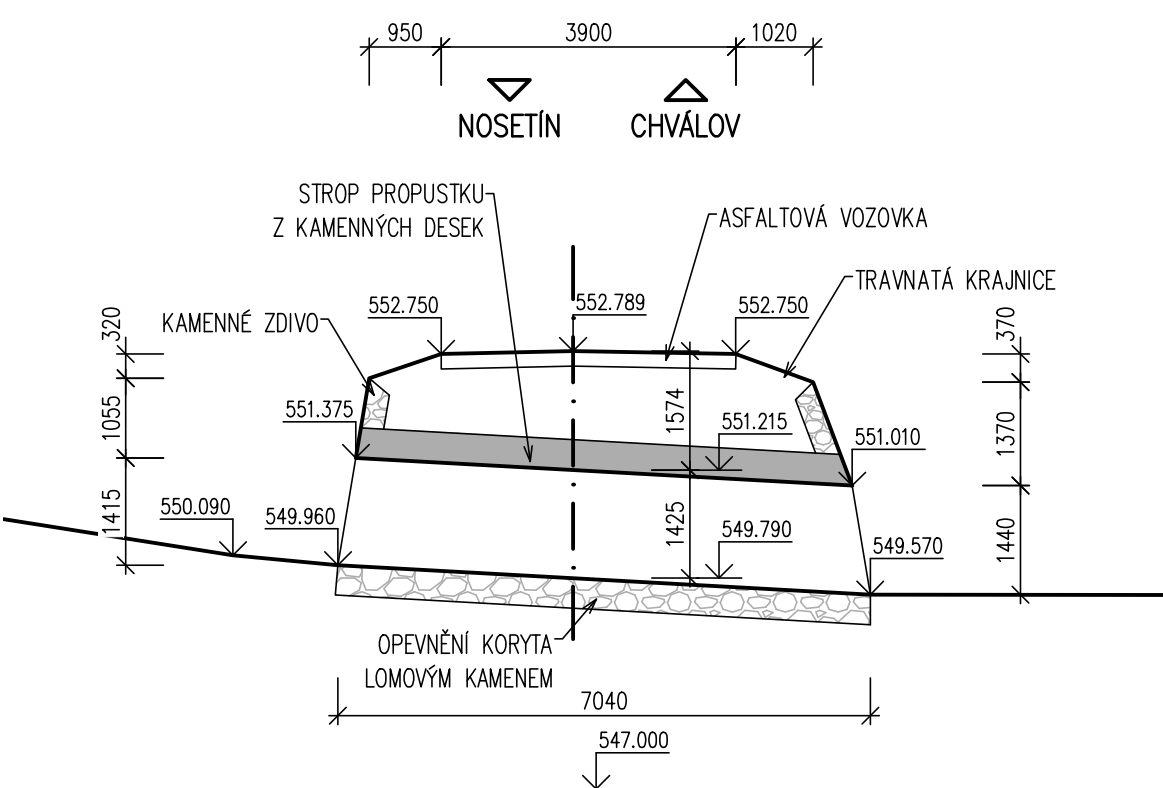




PODÉLNÝ ŘEZ 1:100



SO 201
B

SOUŘADNÝ SYSTÉM : JTSK
VÝŠKOVÝ SYSTÉM : Bpv

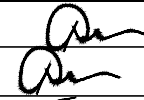PDPS

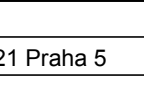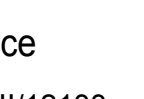Hlavní projektant:	Ing. Jaromír RUŠAR		 Majdalenky 19, 638 00 Brno Tel., fax: 545 222 037 E-mail: info@rusar.cz	
Zodpovědný projektant:	Ing. Jaromír RUŠAR			
Vypracoval:	Ing. Pavel TOMÁŠIK			
Kontroloval:	Ing. Jaromír RUŠAR			
Kraj:	Středočeský		Datum:	04/2019
Zadavatel:	KSÚS Středočeského kraje, p.o., Zborovská 11, 150 21 Praha 5		Formát:	3 A4
Název akce:	III/12133 Chválov propustek a silnice SO 201 - PROPUSTEK POD SILNICÍ III/12133		Měřítko:	1:100
Účel:			PDPS	
Čís.zakáz.:			32 - 2018	
Archivní čís.:			13 - 2018	
Název výkresu:	STÁVAJÍCÍ STAV		Čís.soupravy:	Čís. výkresu: 02