



VÝKOPY


PODÉLNÝ ŘEZ 1:50

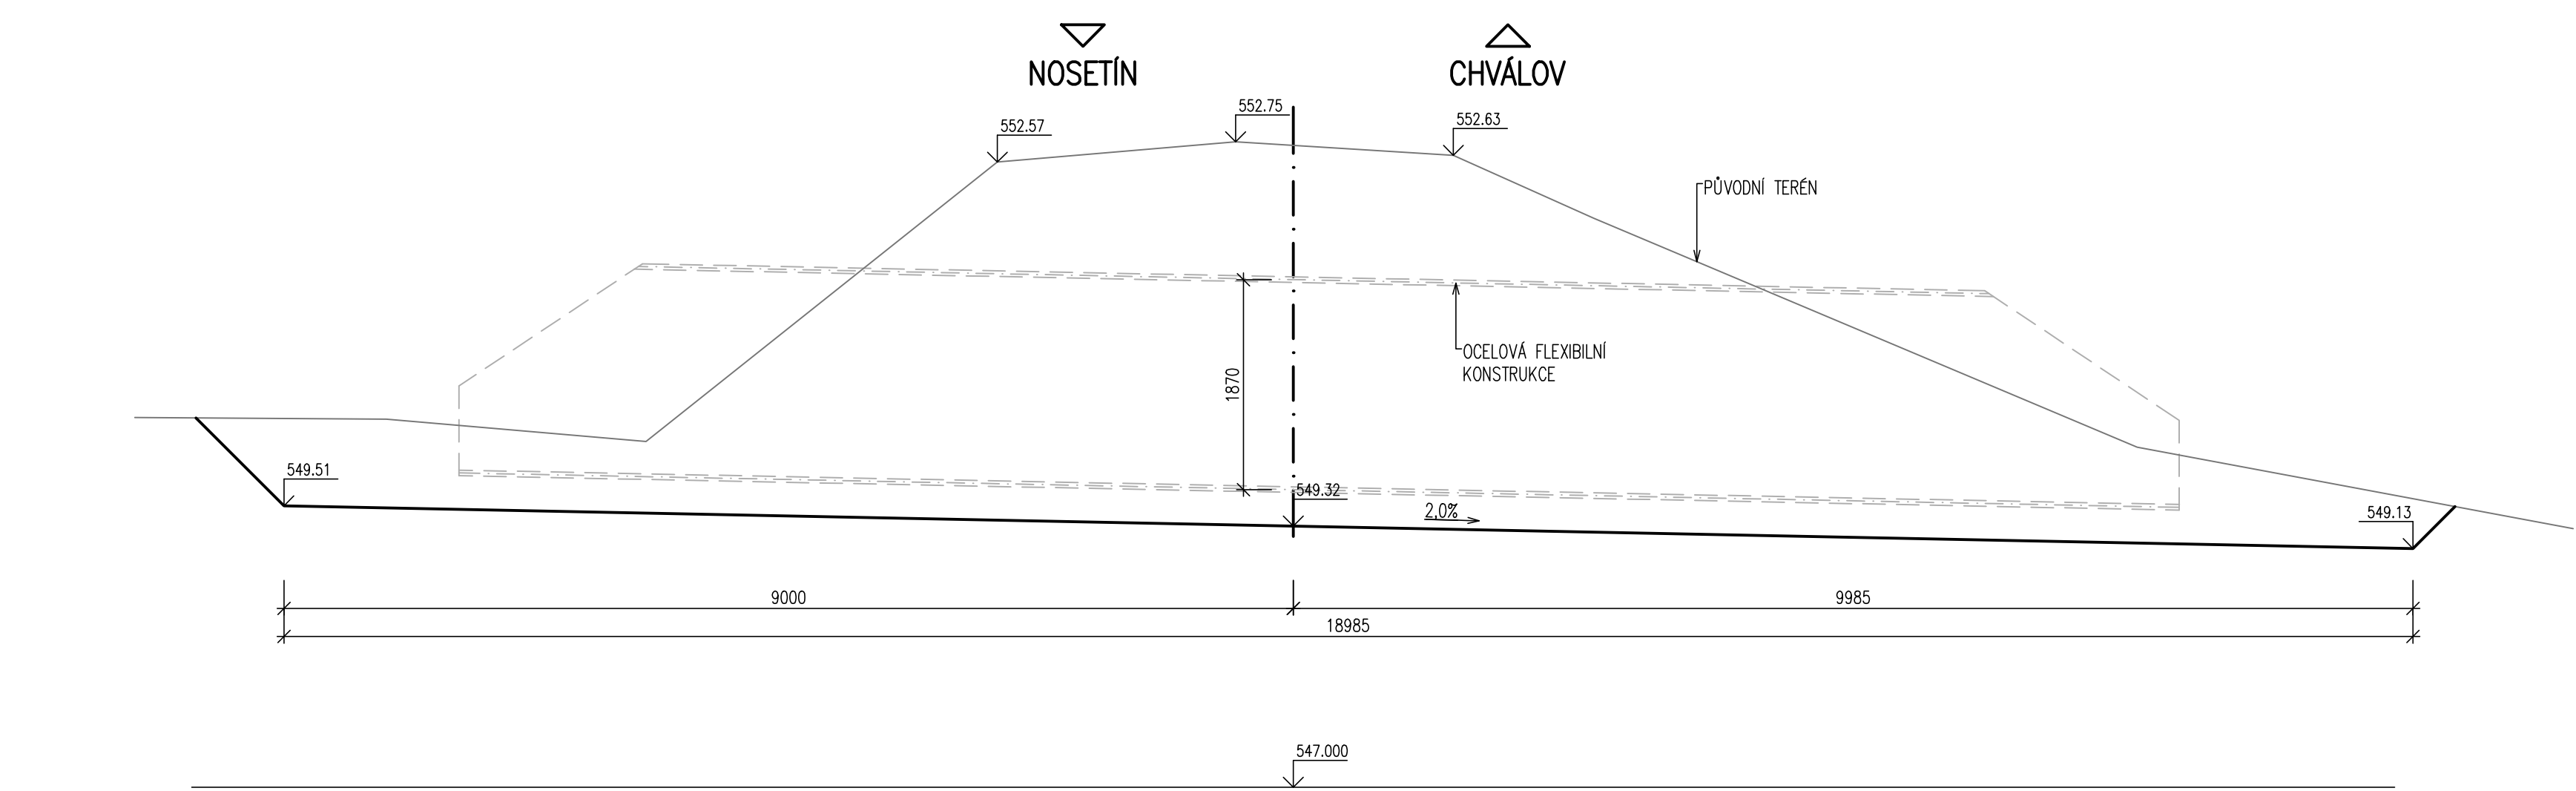

PŘÍČNÝ ŘEZ 1:50

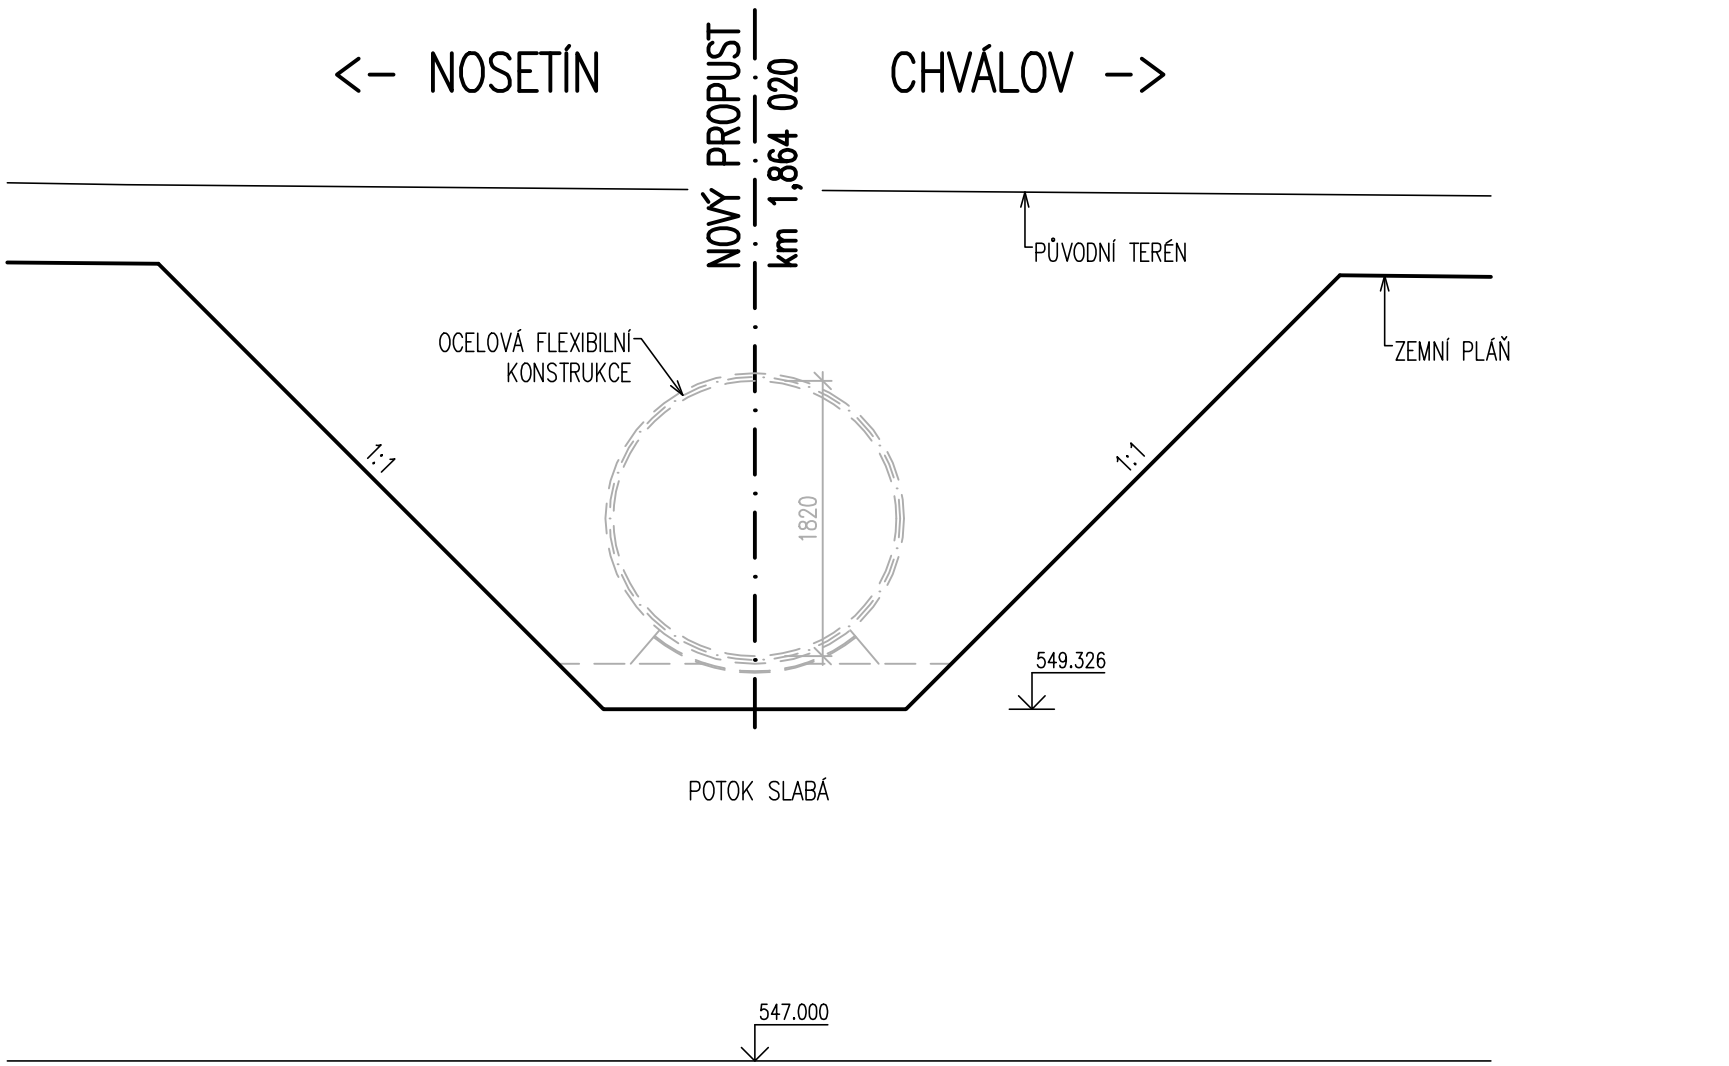

PŮDORYS 1:50

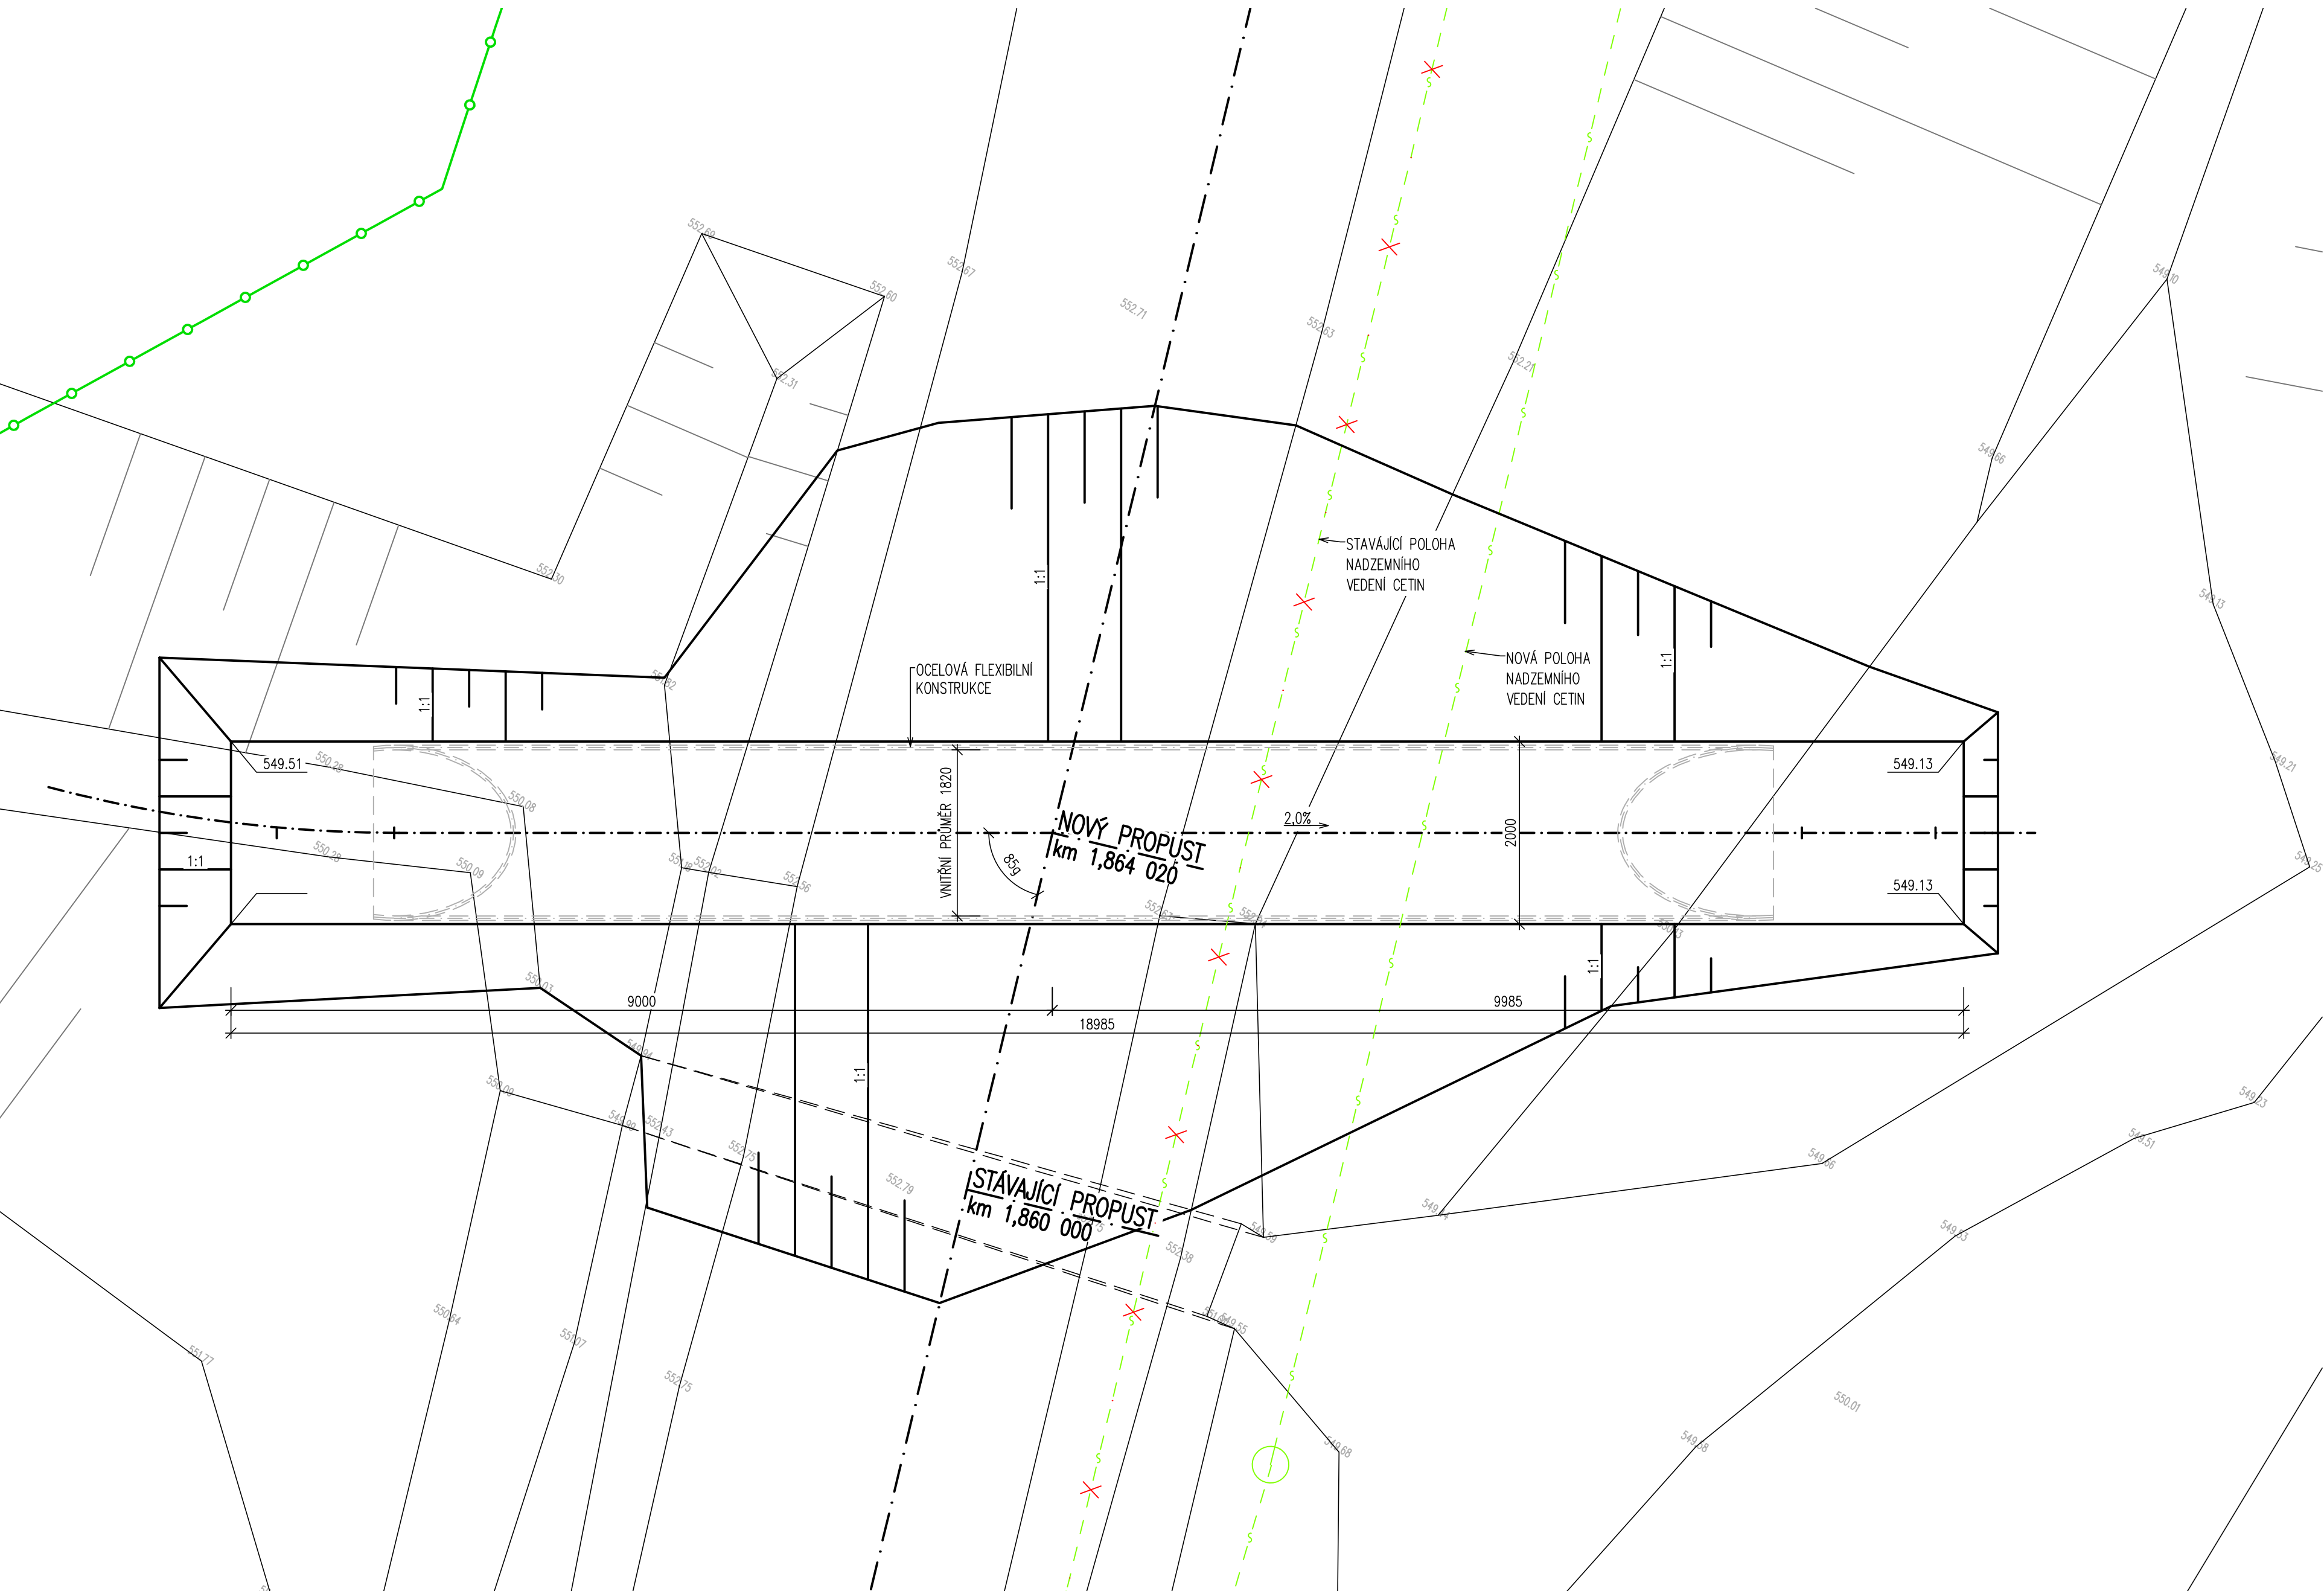

SO 201

B

SOUŘADNÝ SYSTÉM : JTSK
VÝŠKOVÝ SYSTÉM : Bpv

PDPS

Hlavní projektant:	Ing. Jaromír RUŠAR		 Majdalenky 19, 638 00 Bno Tel., fax: 545 222 037 E-mail: info@rusar.cz
Zodpovědný projektant:	Ing. Jaromír RUŠAR		
Vypracoval:	Ing. Pavel TOMÁŠIK		
Kontroloval:	Ing. Jaromír RUŠAR		
Kraj:	Sředočeský	Datum:	04/2019
Zadavatel:	KSÚS Sředočeského kraje, p.o., Zborovská 11, 150 21 Praha 5	Formát:	8 A4
Název akce:	III/12133 Chválov propustek a silnice	Měřtko:	1:50
	SO 201 - PROPUSTEK POD SILNICÍ III/12133	Účel:	PDPS
		Čís.zakáz.:	32 - 2018
		Archivní čís.:	13 - 2018
Název výkresu:	VÝKOPY	Čís.soupravy:	Čís. výkresu: 09