


# TABULKA MÍSTNOSTÍ - 1.NP

Č. M.	NÁZEV MÍSTNOSTI	m2		
1.01	ZADVEŘÍ	10,32	Epk=200Lx	
1.02	RECEPCE	23,18	Epk=200Lx	
CELKEM		33,50		

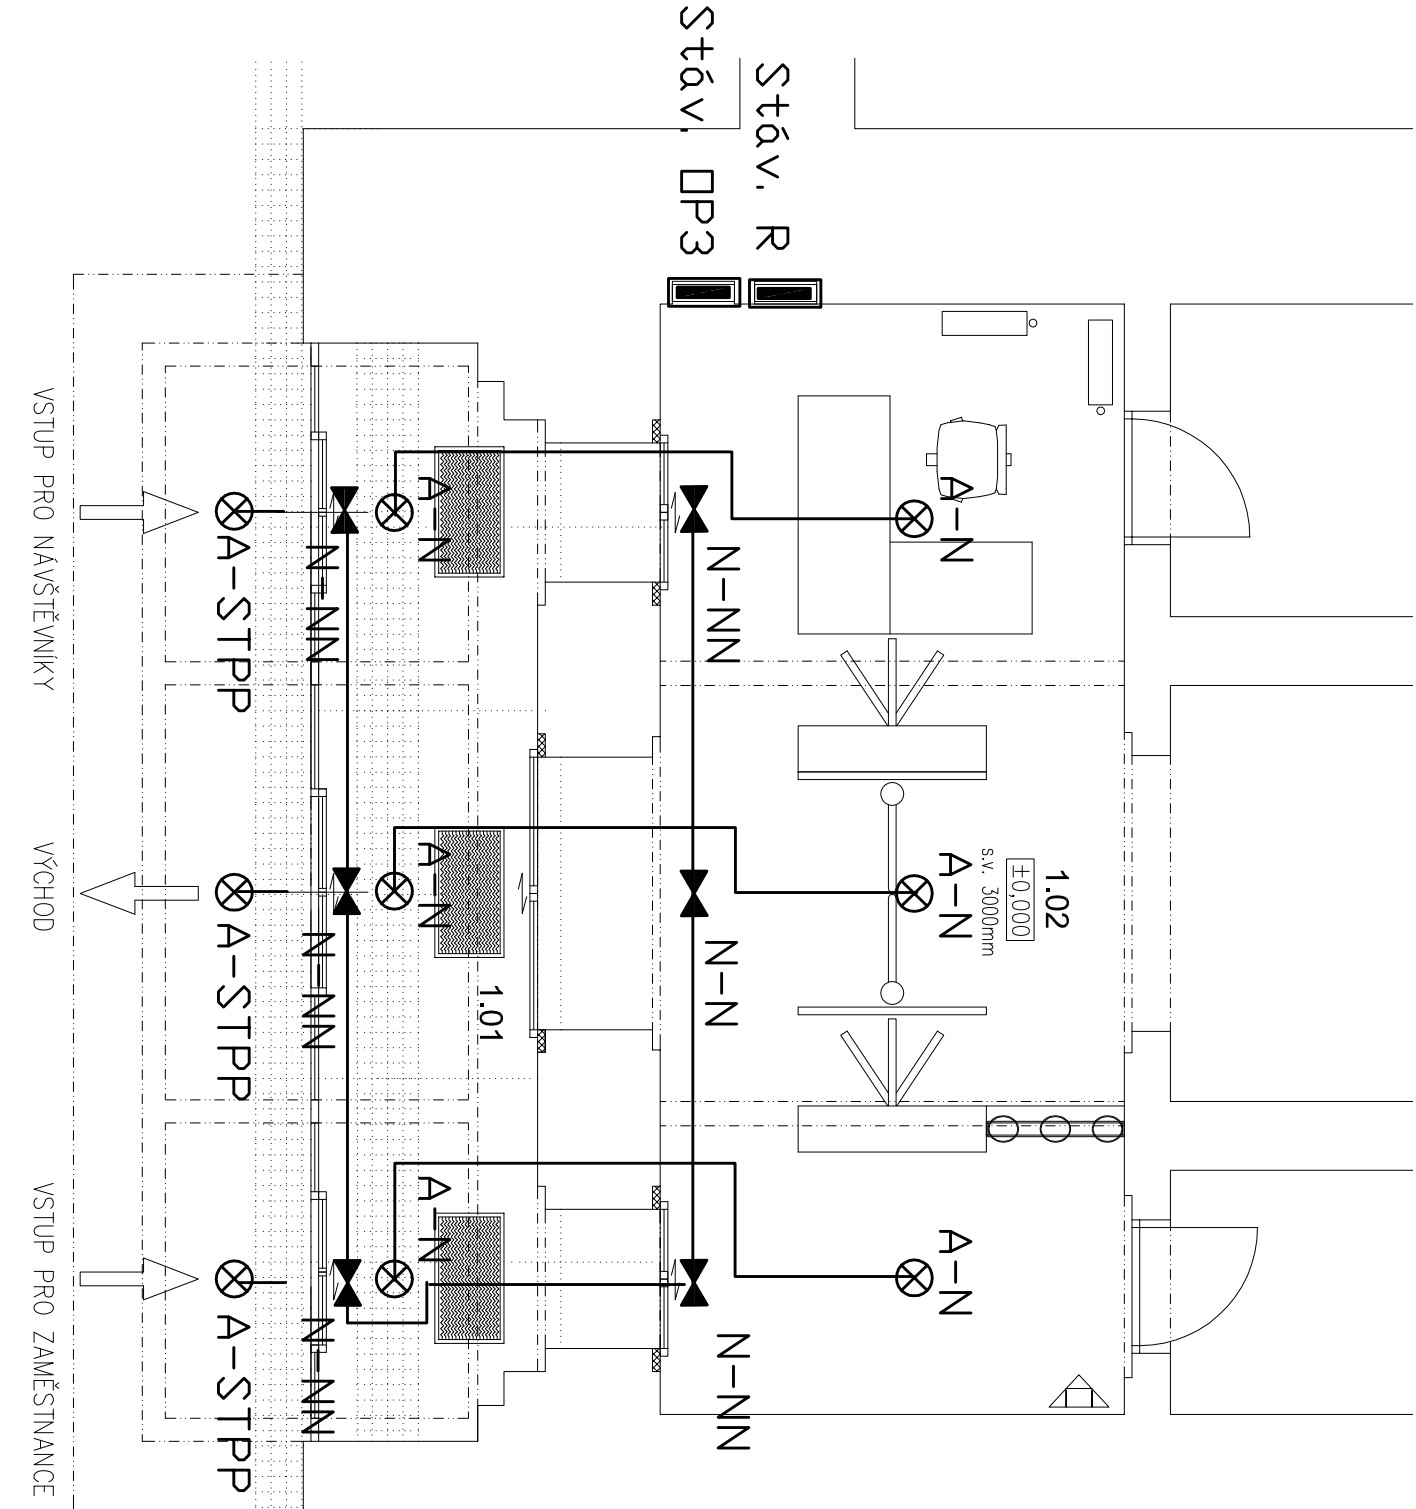

## Část: Zařízení silnoproudé elektrotechniky

Zpracovatel: Ing. Morčuš Josef

	BOURACI A DEMONTÁŽNÍ PRÁCE		KAMENNÁ PRAŽSKÁ KOSTKA
	SÁDROKARTONOVÉ KONSTRUKCE STÁVAJÍCÍ		VELKOFORMÁTOVÁ KAMENNÁ DLAŽBA
	ZDĚNÉ KONSTRUKCE STÁVAJÍCÍ		ZDĚNÉ KONSTRUKCE NOVÉ

### LEGENDA MATERIÁLŮ:


	ČISTÍCÍ ZONA nová		TURNIKET nový
	HASÍCÍ PŘÍSTROJ		BRANKA nová
	OSVĚTLENÍ		DESKOVÝ RADIÁTOR
	EL.ROZVADĚČ		zpusit do nové niky

### LEGENDA:

- A Přisazené osvětlovací těleso , IP20
- B Přisazené osvětlovací těleso , IP44
- N Nouzové LED diodové osvětlovací těleso
- ST Stávající koncový prvek, připojený stáv. kabelem.
- N Nový prvek připojený stáv. kabelem
- NN Nový prvek připojený novým kabelem
- STPP Stávající, přemístěný a přepojený koncový prvek připojený novým kabelem na stáv. vývod v rozvaděči

### VEDENÍ KABELOVÝCH TRAS:

Kabely budou pod omítkou Hlavní kabelová trasa

±0,000 =		m.n.m.		VERZE:		PARE:		
<div><div><div><div><b>Q PROJEKT</b></div><div>Bohuslava ze Švanberka 8 Praha 4 140 00 tel./fax: +420-261 216 619 e-mail: q-projekt@tiscs.cz</div></div></div></div>								
GEN.PROJEKTANT : Ing. Jaroslav Borovička								
VYPRACOVAL : Ing. Jan Macek								
INVESTOR : Středočeský kraj, Krajský úřad, Zborovská 11, Praha 5, 150 21								
MÍSTO : Středočeský kraj, Krajský úřad, Zborovská 11, Praha 5, 150 21								
AKCE : Stavební úprava vstupu								
obsah výkresu								
č. výkresu								
Půdorys - úprava světelné instalace						D.1.4.1-EL3		
č. zakázky	formát	A3	datum	7/2019	účel	DPS	měřítko	1: 50