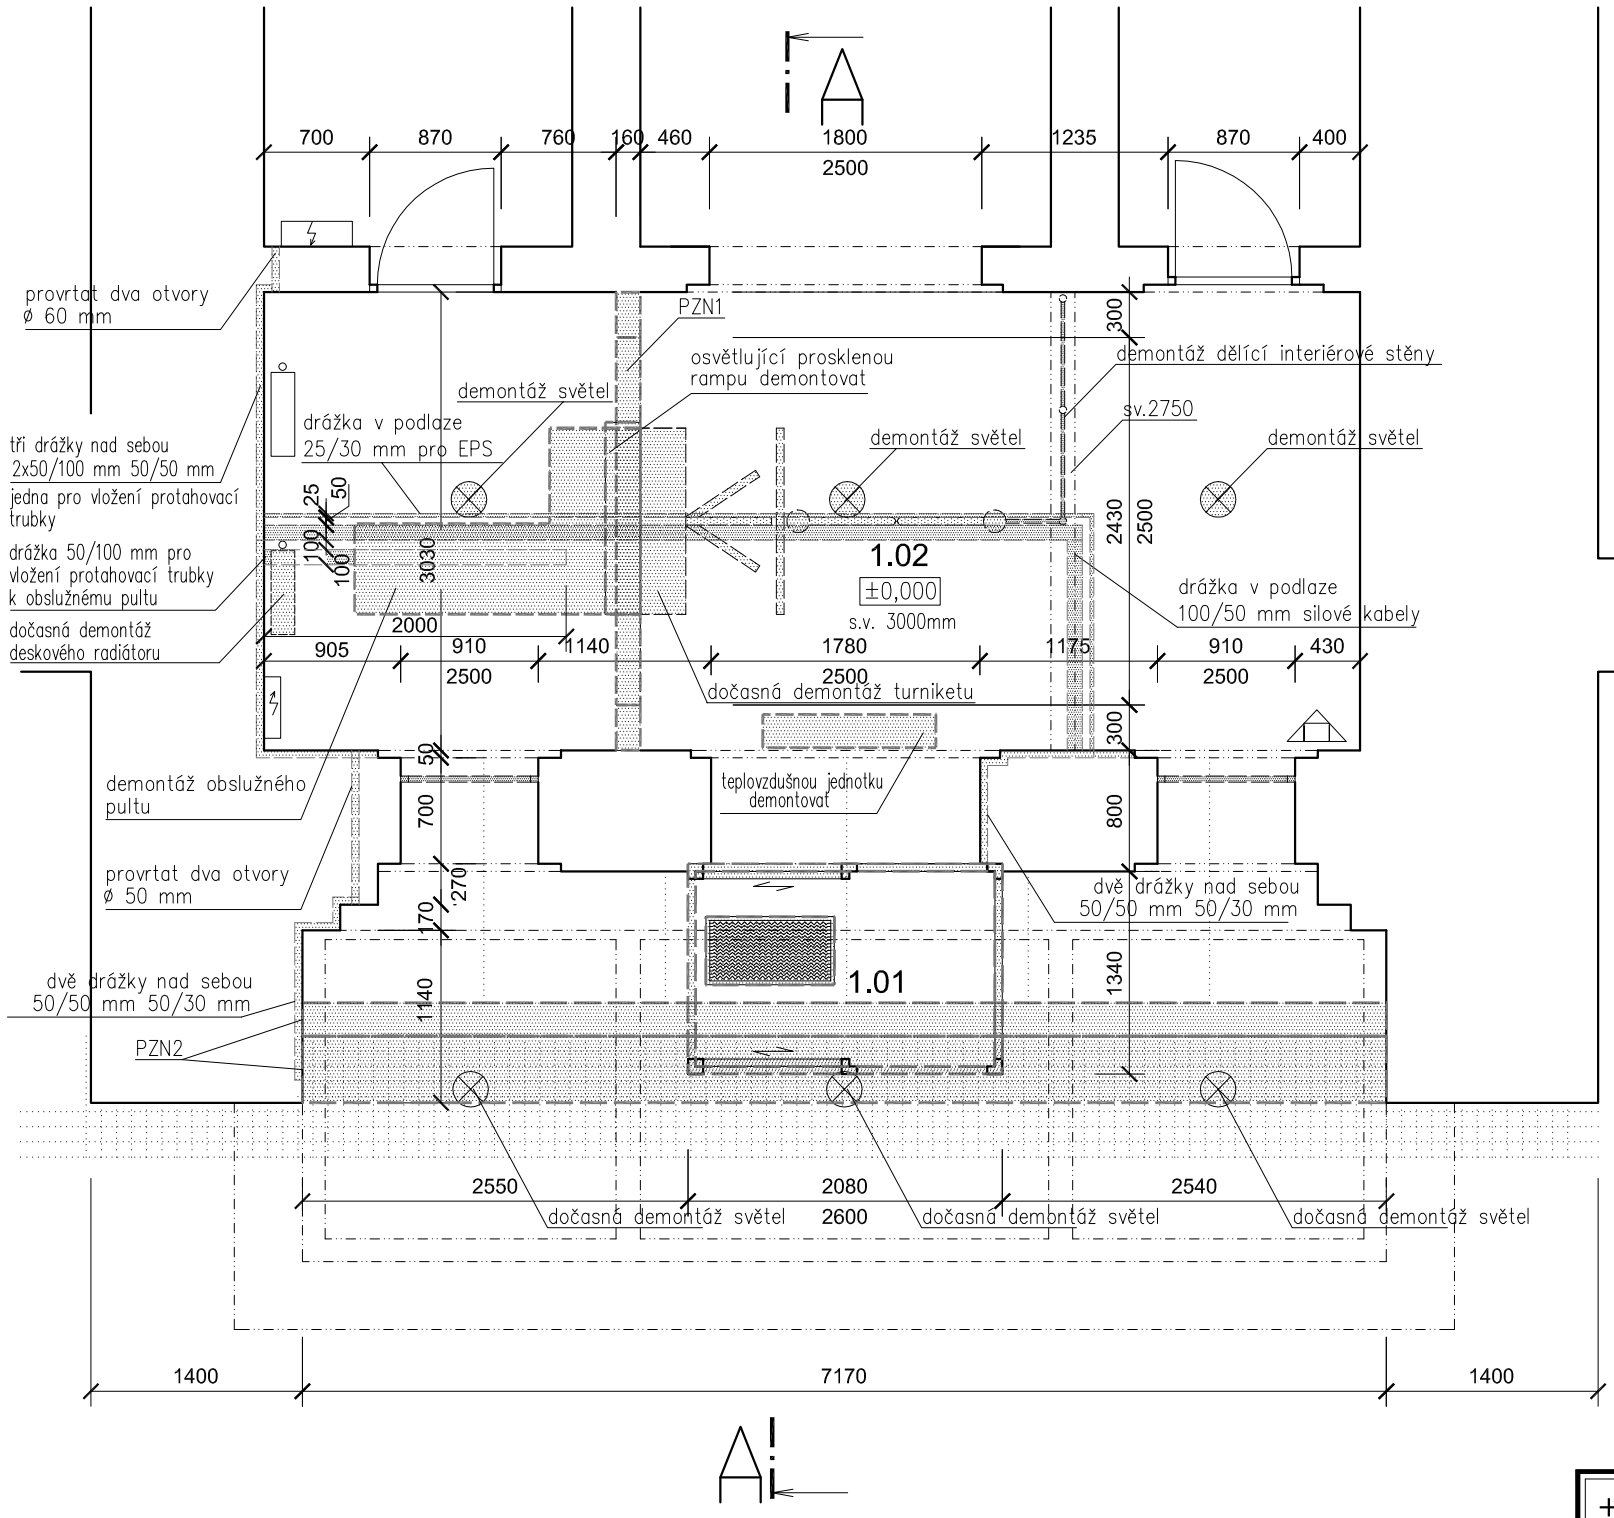

TABULKA MÍSTNOSTÍ - 1.NP

Č.M.	NÁZEV MÍSTNOSTI	m2	PODLAHA	STĚNY	STROP
1.01	ZÁDVEŘÍ	2,55	KAMENNÁ DLAŽBA	OMÍTKA	OMÍTKA
1.02	RECEPCE	23,18	LITÉ TERACO	OMÍTKA	OMÍTKA
	CELKEM	25,73			

ČISTÍCÍ ZONA

TURNIKET

HASICÍ PŘÍSTROJ

OSVĚTLENÍ

DESKOVÝ RADIÁTOR

EL.ROZVADĚČ

LEGENDA MATERIÁLŮ:

- BOURACÍ A DEMONTÁŽNÍ PRÁCE
- SÁDROKARTONOVÉ KONSTRUKCE STÁVAJÍCÍ
- ZDĚNÉ KONSTRUKCE STÁVAJÍCÍ
- KAMENNÁ PRAŽSKÁ KOSTKA
- VELKOFORMÁTOVÁ KAMENNÁ DLAŽBA

PZN1: DEMONTOVÁNÍ „FALEŠNÉHO" SÁDROKARTONOVÉHO RÁMU
PZN2: DOČASNÉ VYBOURÁNÍ KAMENNÉ DLAŽBY (PRAŽSKÁ KOSTKA A VELKOFORMÁTOVÉ DLAŽBY) V ŠÍŘCE CCA 700 MM
V BOURACÍCH PRACÍCH JE TŘEBA POČÍTAT S VYFRÉZOVÁNÍM DRÁŽEK A PROVRTÁNÍM STĚN K PROTAŽENÍ SLABOPROUDÝCH A SILNOPROUDÝCH ROZVODŮ.

±0,000 = m.n.m. | VERZE: | PARE:

Q PROJEKT
Bohuslava ze Švamberka 8
Praha 4
140 00
tel./fax: +420-261 216 619
e-mail: q-projekt@atlas.cz

GEN.PROJEKTANT :	Ing. Jaroslav Borovička
VYPRACOVAL :	Ing. Jan Macek
INVESTOR :	Středočeský kraj, Krajský úřad, Zborovská 11, Praha 5, 150 21
MÍSTO :	Středočeský kraj, Krajský úřad, Zborovská 11, Praha 5, 150 21
AKCE :	Stavební úprava vstupu

obsah výkresu: **BOURACÍ A DEMONTÁŽNÍ PRÁCE**

č. výkresu: **D.1.1.5**

č. zakázky	formát	datum	účel	měřítko
	A3	6/2019	DPS	1:50