


TABULKA MÍSTNOSTÍ - 1.NP

Č.M.	NÁZEV MÍSTNOSTI	m2	PODLAHA	STĚNY	STROP
1.01	ZÁDVEŘÍ	10,32	KAMENNÁ DLAŽBA	OMÍTKA	OMÍTKA
1.02	RECEPCE	23,18	LITÉ TERACO	OMÍTKA	OMÍTKA
CELKEM		33,50			

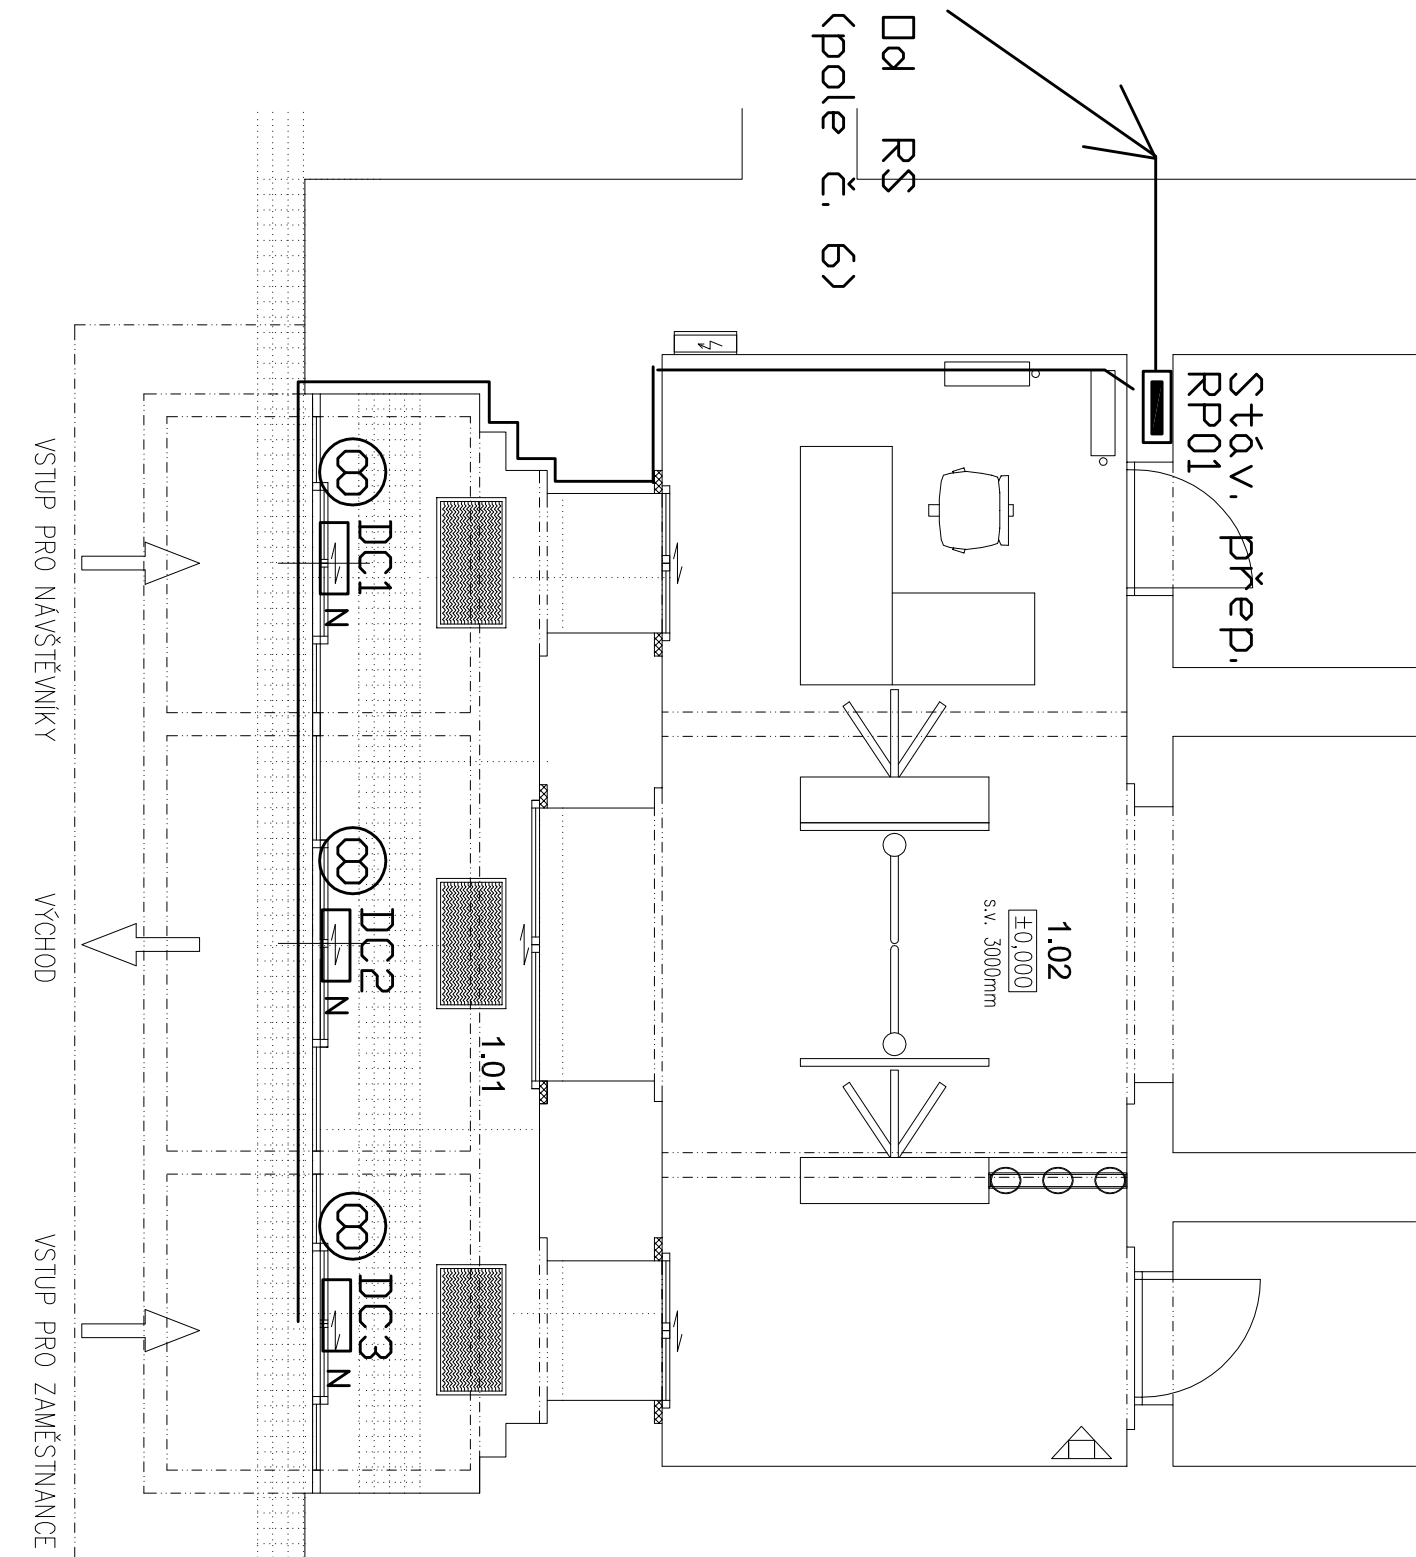

LEGENDA MATERIÁLŮ:

BOURACÍ A DEMONTÁŽNÍ PRÁCE

SÁDROKARTONOVÉ KONSTRUKCE STÁVAJÍCÍ

ZDĚNÉ KONSTRUKCE STÁVAJÍCÍ

KAMENNÁ PRAŽSKÁ KOSTKA


VELKOFORMÁTOVÁ KAMENNÁ DLAŽBA

ZDĚNÉ KONSTRUKCE NOVÉ

Část: Zařízení silnoproudé elektrotechniky

Zpracovatel: Ing. Morčuš Josef

±0,000 =		m.n.m.		VERZE:	PARE:			
GEN.PROJEKTANT : Ing. Jaroslav Borovička								
VYPRACOVAL : Ing. Jan Macek								
INVESTOR : Středočeský kraj, Krajský úřad, Zborovská 11, Praha 5, 150 21								
MÍSTO : Středočeský kraj, Krajský úřad, Zborovská 11, Praha 5, 150 21								
AKCE : Stavební úprava vstupu								
obsah výkresu					č. výkresu			
Půdorys - úprava technologické instalace (dveřní clony)					D.1.4.1-EL1.1			
č. zakázky	formát	A3	datum	7/2019	účel	DPS	měřítko	1: 50

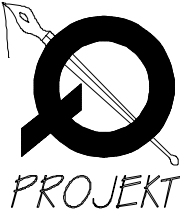

Q PROJEKT
Běhulova ze Švamberka 8
Praha 4
140 00
tel./fax: +420-261 216 619
e-mail: q-projekt@tisc.cz