


TABULKA MÍSTNOSTÍ - 1.NP

Č.M.	NÁZEV MÍSTNOSTI	m2	PODLAHA	STĚNY	STROP
1.01	ZÁDVEŘÍ	10,32	KAMENNÁ DLAŽBA	OMÍTKA	OMÍTKA
1.02	RECEPCE	23,18	LITÉ TERACO	OMÍTKA	OMÍTKA
CELKEM		33,50			

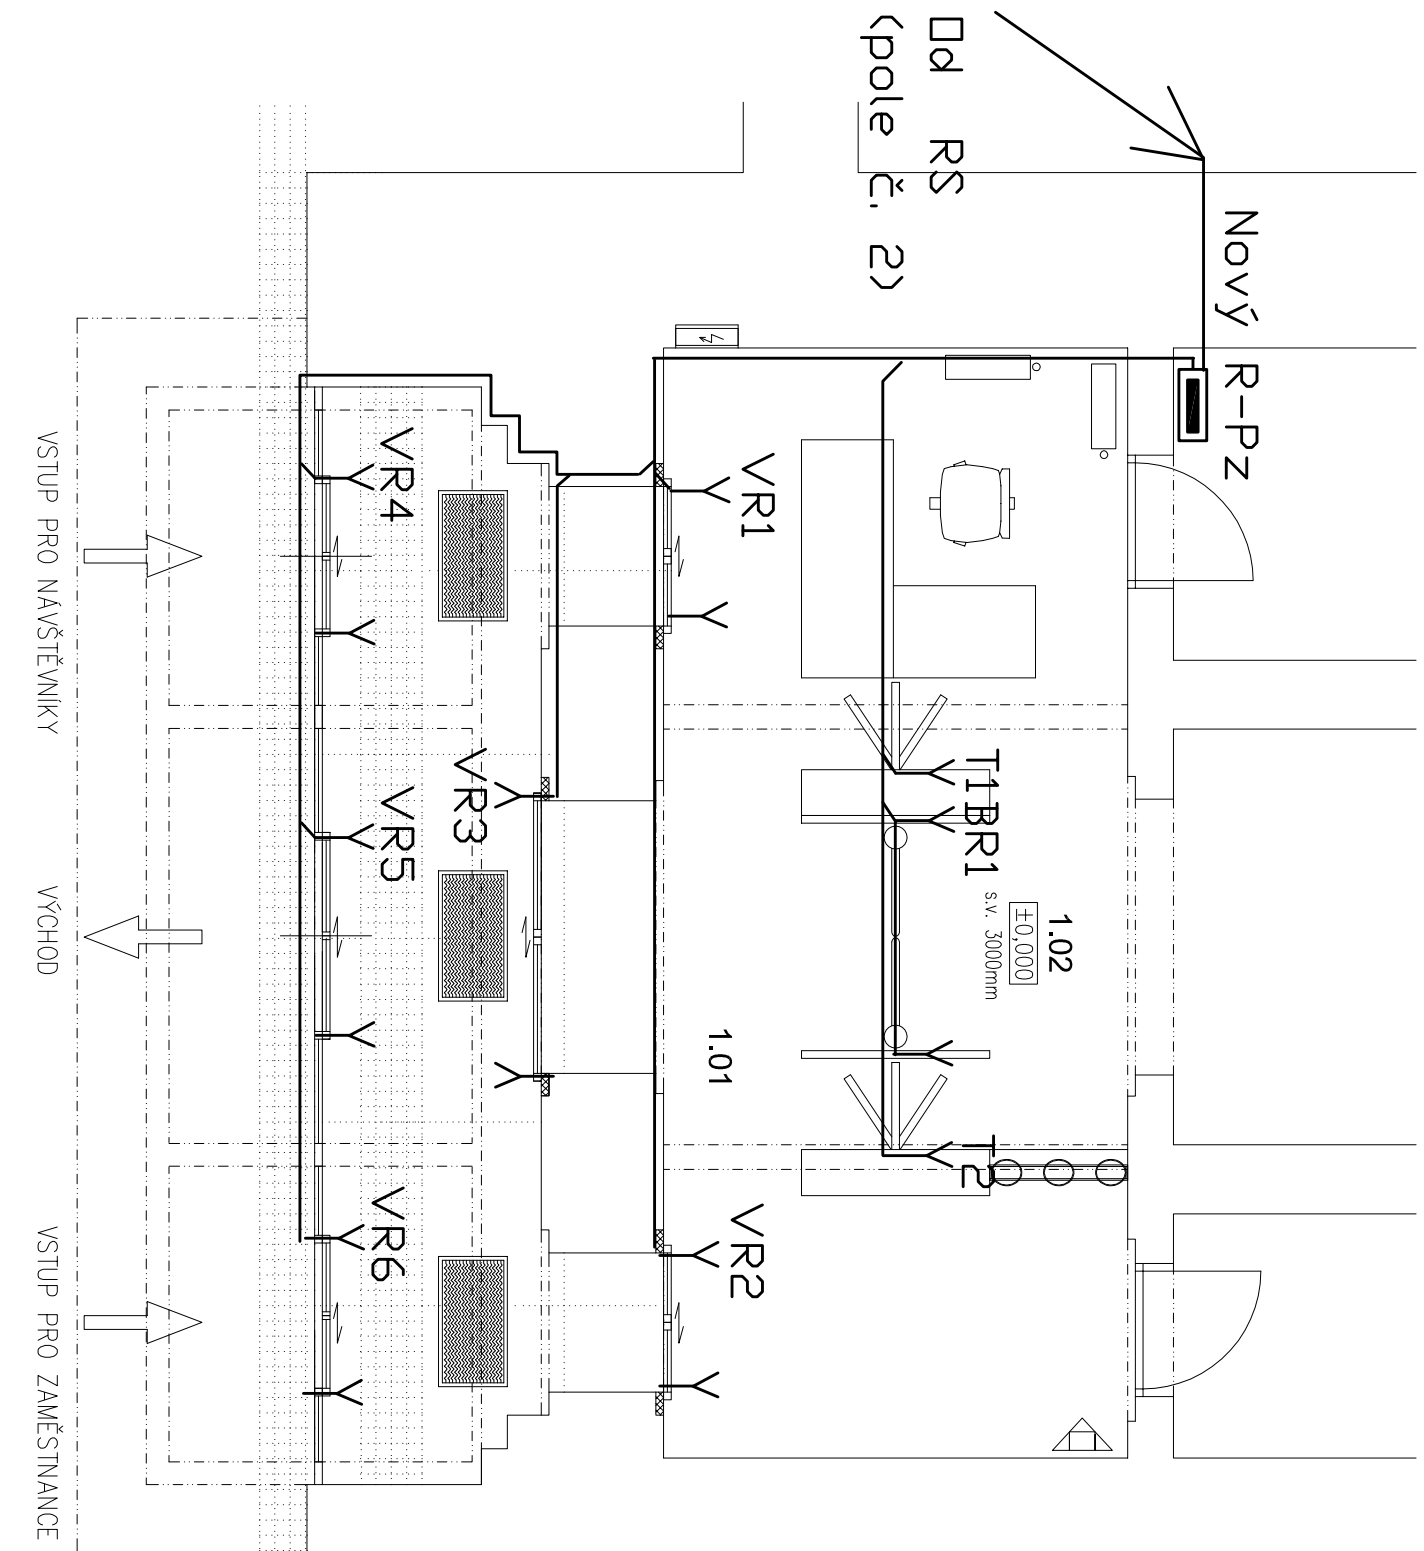

LEGENDA:


- Vývod pro nové zařízení (viz výkres rozvaděče)
- ST Stávající koncový prvek, připojený stáv. kabelem.
- N Nový prvek připojený novým kabelem
- STPP Stávající, přemístěný a přepojený koncový prvek připojený novým kabelem na stáv. vývod v rozvaděči
- VEZENÍ KABELOVÝCH TRAS: Hlavní kabelová trasa pod omítkou a v souvrství podlahy


- ČISTÍCÍ ZONA nová
- HASIČÍ PŘÍSTROJ
- OSVĚTLENÍ
- DESKOVÝ RADIÁTOR
- EL.ROZVADĚČ zpusit do nové niky
- TURNIKET nový
- BRANKA nová

LEGENDA MATERIÁLŮ:

- BOURACÍ A DEMONTÁŽNÍ PRÁCE
- SÁDROKARTONOVÉ KONSTRUKCE STÁVAJÍCÍ
- ZDĚNÉ KONSTRUKCE STÁVAJÍCÍ
- KAMENNÁ PRAŽSKÁ KOSTKA
- VELKOFORMÁTOVÁ KAMENNÁ DLAŽBA
- ZDĚNÉ KONSTRUKCE NOVÉ

Část: Zařízení silnoprůdé elektrotechniky Zpracovatel: Ing. Morčuš Josef

±0,000 =		m.n.m.		VERZE:		PARE:	
							
Q PROJEKT Bohuslava ze Šumperka 8 Praha 4 140 00 tel./fax: +420-261 216 619 e-mail: q-projekt@telus.cz							
č. zdokázky		formát		A3		datum	
				7/2019		účel	
				DPS		mřítko	
				1: 50			
GEN.PROJEKTANT : Ing. Jaroslav Borovička							
VYPRACOVAL : Ing. Jan Macek							
INVESTOR : Středočeský kraj, Krajský úřad, Zborovská 11, Praha 5, 150 21							
MÍSTO : Středočeský kraj, Krajský úřad, Zborovská 11, Praha 5, 150 21							
AKCE : Stavební úprava vstupu							
obsah výkresu				č. výkresu			
Půdorys - úprava technologické instalace (vrata , turnikety)							
D.1.4.1-EL2.1							

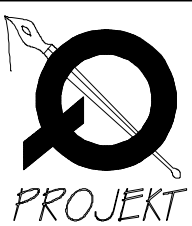

O PROJEKT
Bohuslava ze Švamberka 8
Praha 4
140 00
tel./fax: +420-261 216 619
e-mail: q-projekt@telius.cz