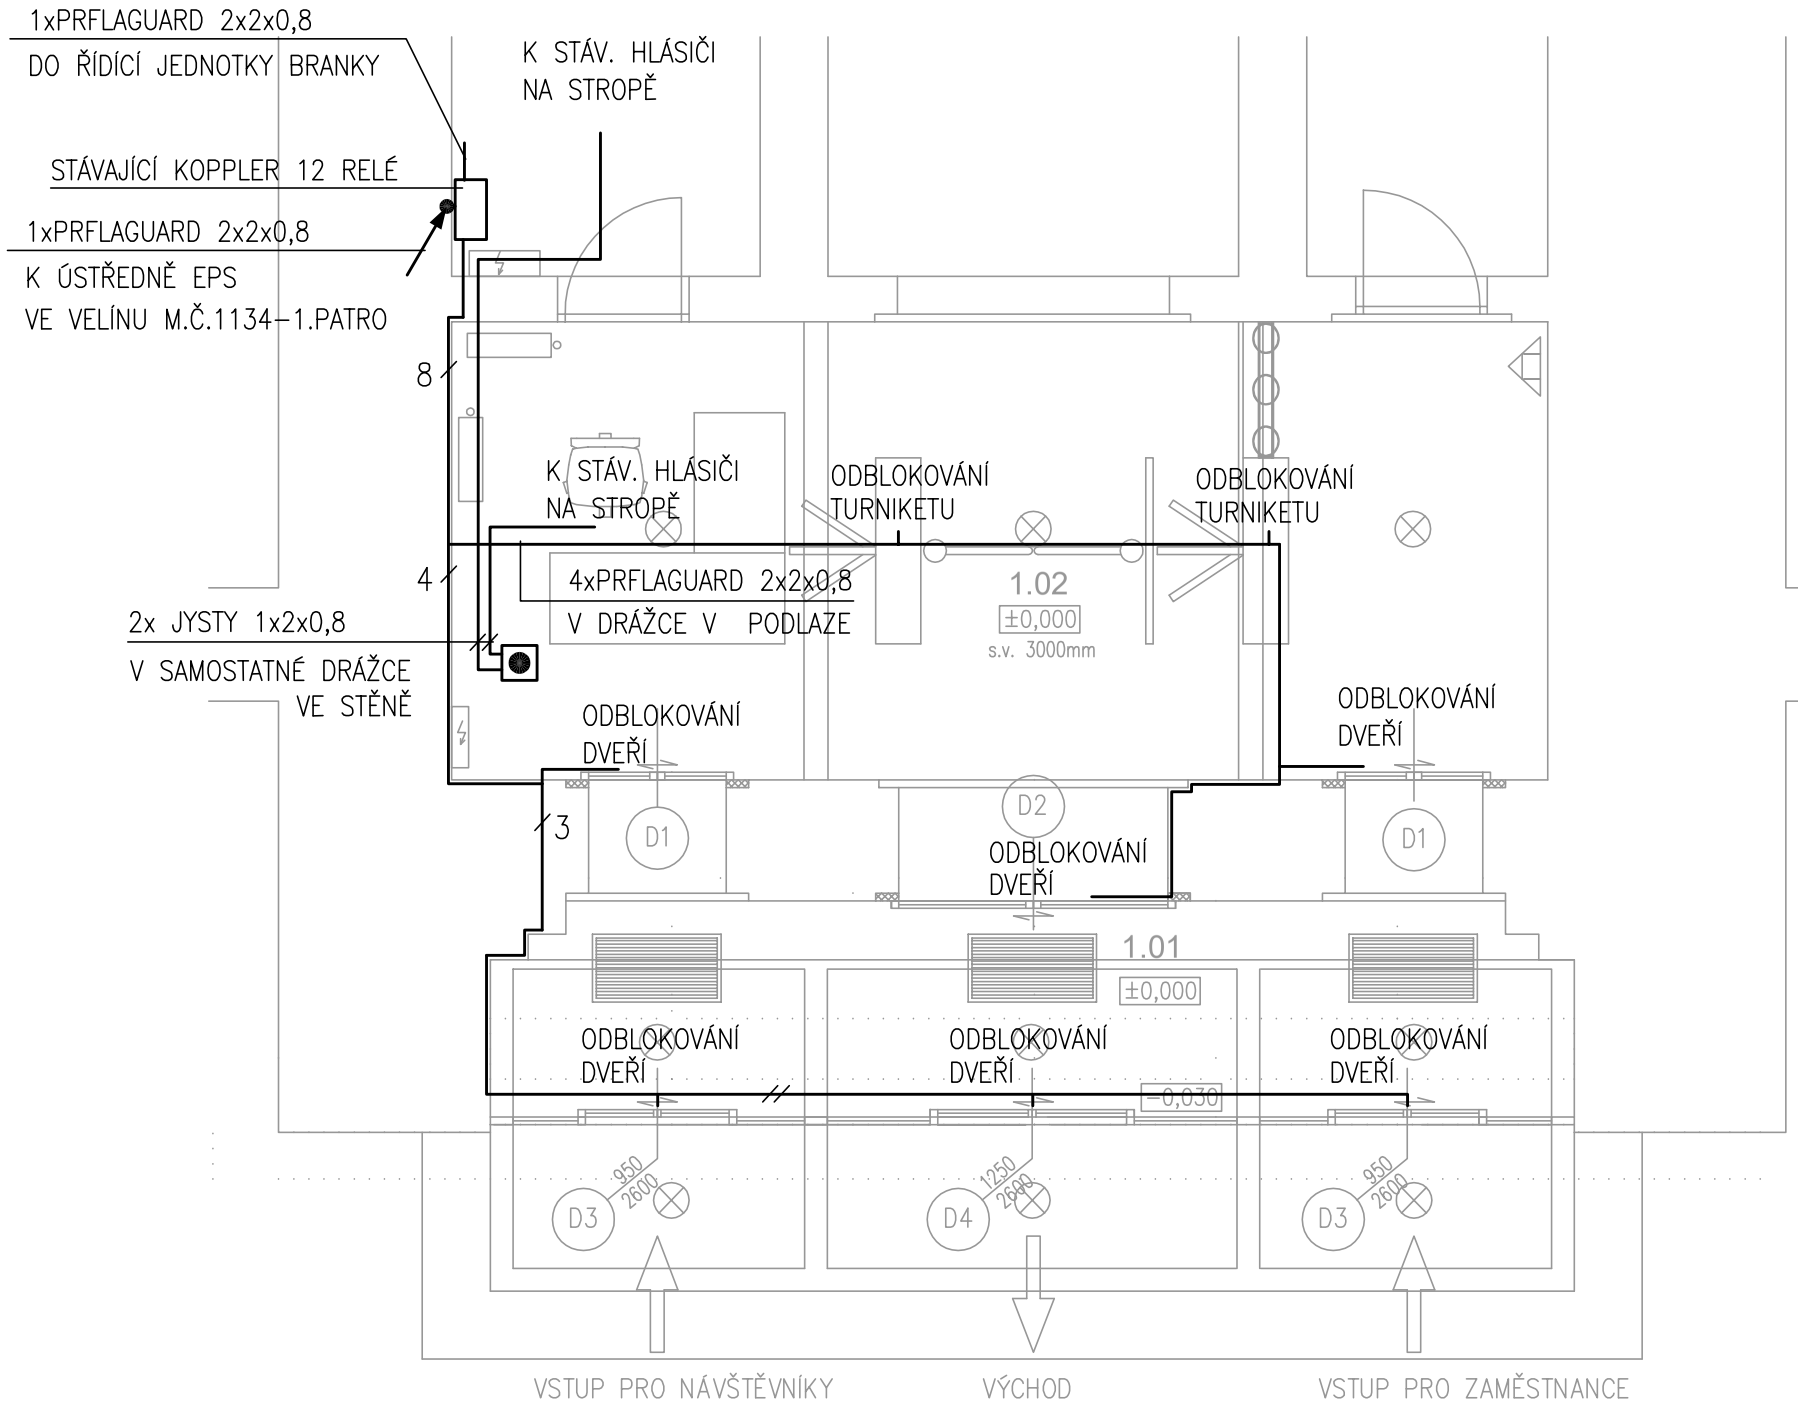

TABULKA MÍSTNOSTÍ - 1.NP

Č.M.	NÁZEV MÍSTNOSTI	m2	PODLAHA	STĚNY	STROP
1.01	ZÁDVEŘÍ	10,32	KAMENNÁ DLAŽBA	OMÍTKA	OMÍTKA
1.02	RECEPCE	23,18	LITÉ TERACO	OMÍTKA	OMÍTKA
	CELKEM	33,50			

ČISTÍCÍ ZONA
nová

HASICÍ PŘÍSTROJ

OSVĚTLENÍ

DESKOVÝ RADIÁTOR

EL.ROZVADĚČ
zapustit do nové niky

TLAČÍTKOVÝ HLÁSIČ EPS

TURNIKET
nový

BRANKA
nová

ROZVODNÉ VEDENÍ K NOVÉMU TLAČÍTKOVÉMU HLÁSIČI BUDE PROVEDENO KABELY JYSTY 1x2x0,8 POD OMÍTKOU. TLAČÍTKO BUDE VE VÝŠCE 1,2–1,5m NAD PODLAHOU.
ROZVODNÉ VEDENÍ PRO OVLÁDANÁ POŽÁRNĚ BEZPEČNOSTNÍ ZAŘÍZENÍ BUDE PROVEDENO KABELY SE ZACHOVÁNÍM FUNKČNOSTI KABELOVÉ TRASY PŘI POŽÁRU TYPU PRAFlaGuard F P30–R B2ca,s1,d0 2x2x0,8.
KABELY BUDOU ULOŽENY V SAMOSTATNÝCH DRÁŽKÁCH POD OMÍTKOU S KRYTÍM MIN. 10mm,
K TURNIKETŮM V SAMOSTATNÉ DRÁŽCE S KRYTÍM MIN. 10mm V PODLAZE.
V PŘÍVODNÍ TRASE OD ÚSTŘEDNY K STÁV. KOPPLERU BUDE STÁVAJÍCÍ KABEL NAHRAZEN NOVÝM KABELEM PRAFlaGuard F P30–R B2ca,s1,d0 2x2x0,8. KABEL BUDE ULOŽEN POMOCÍ NORMOVÝCH POŽÁRNÍCH PŘÍCHYTEK NEBO POD OMÍTKOU S KRYTÍM MIN.10mm.
PROSTUPY POŽÁRNĚ DĚLÍCÍMI KONSTRUKCEMI BUDOU UTĚSNĚNY.
UMÍSTĚNÍ ZAŘÍZENÍ EPS A TRASY ROZVODŮ BUDOU PROVEDENY S OHLEDEM NA KOORDINAČNÍ VÝKRESY A SITUACI NA STAVBĚ.

±0,000 =	m.n.m.	VERZE:	PARE:

Q PROJEKT
Bohuslava ze Švamberka 8
Praha 4
140 00
tel./fax: +420–261 216 619
e–mail: q–projekt@atlas.cz

GEN.PROJEKTANT :	Ing. Jaroslav Borovička
VYPRACOVAL :	Jana Vybíralová
INVESTOR :	Středočeský kraj, Krajský úřad, Zborovská 11, Praha 5, 150 21
MÍSTO :	Středočeský kraj, Krajský úřad, Zborovská 11, Praha 5, 150 21
AKCE :	Stavební úprava vstupu

obsah výkresu: **EPS PŮDORYS**

č. výkresu: **D.1.4.2.2**

č. zakázky	formát	datum	účel	měřítko
	A3	5/2019	DPS	1:50