



D1

Digestoř D1

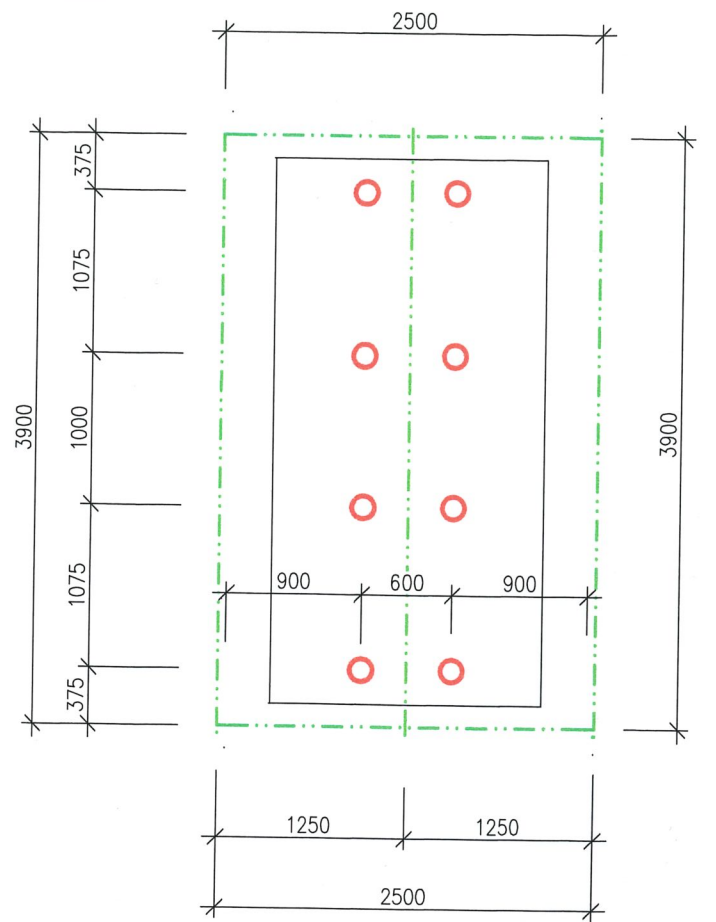



Výška umístění odtahového potrubí DN 200-DN 350

Výška umístění odtahového potrubí DN 200-DN 350

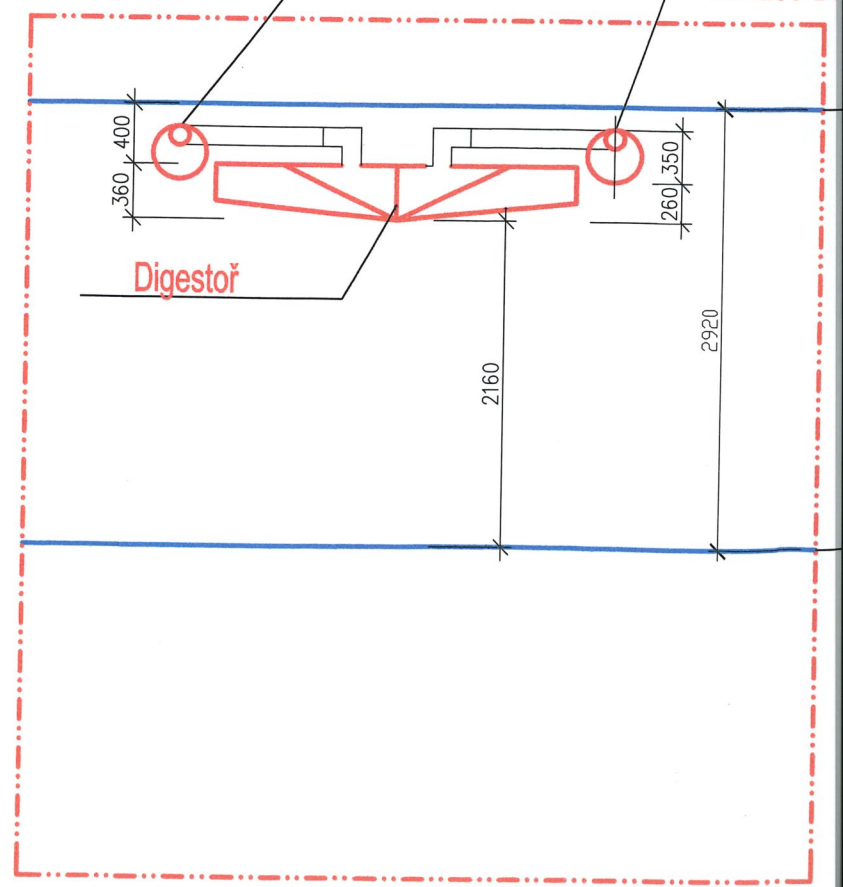

D2

Digestoř D2 - KUBUS

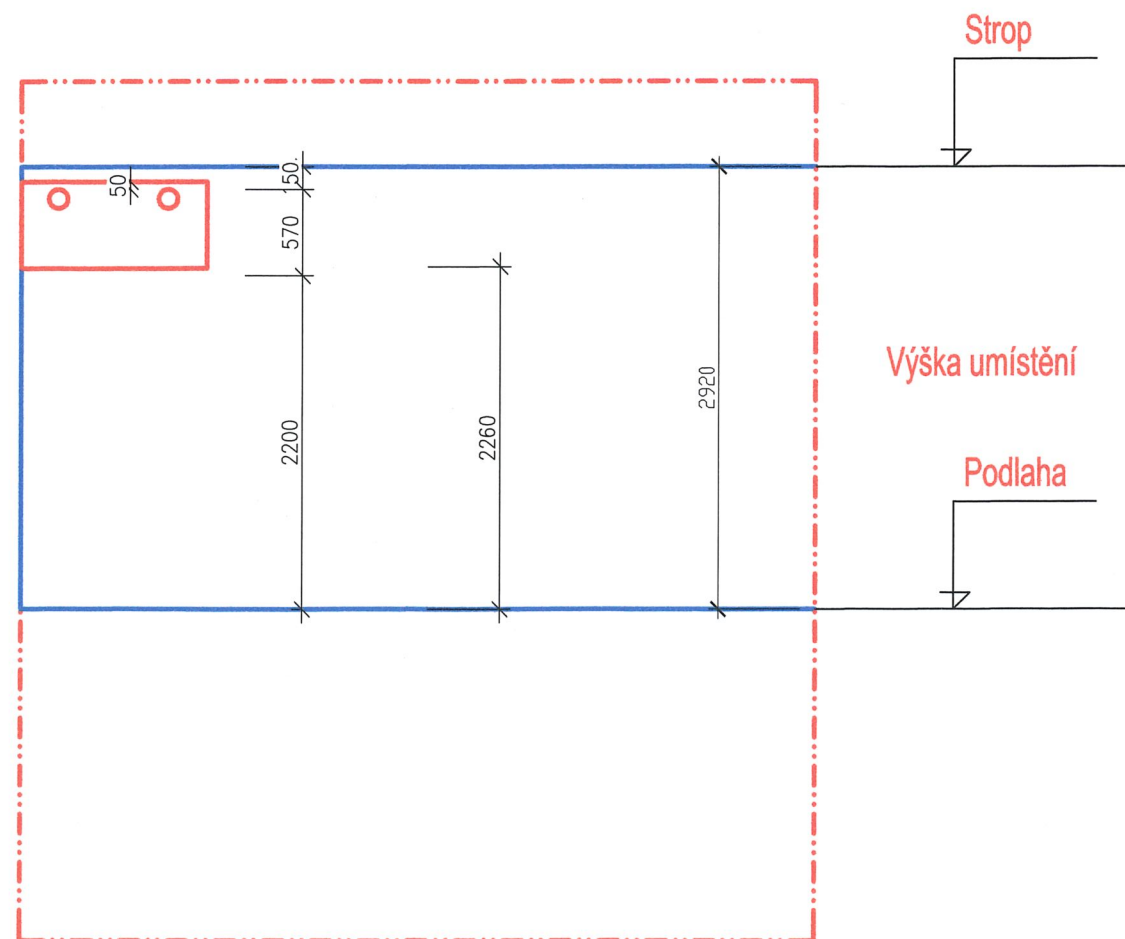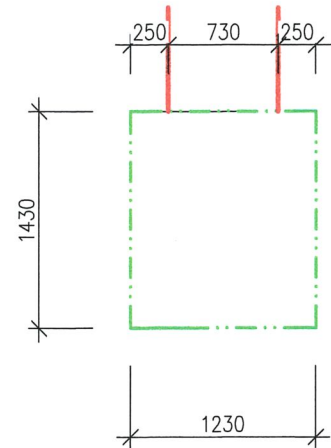

Čísl.míst.	VYUŽITÍ MÍSTNOSTI
1	výdej
2	kuchyň
3	mytí nádobí



Zodp. projektant Ing. Petr Dědič	Vypracoval Ing. Petr Dědič Ing. Sedláček	Kreslil Milan Ledvina	P.R.I. projekty realizace inženýring P.R.I. s.r.o. Ulrichova 1423 Benešov u Prahy 256 01	Číslo paré: 1
St.úřad: Vlašim	Místo: Vlašim	K.ú.: Vlašim		
Investor: SPŠ Vlašim, Komenského 41, 258 01 Vlašim			Formát: 8 x A4	
Akce/objekt: OPRAVA VZT KUCHYŇĚ SPŠ VLAŠIM LUČNÍ ULICE			Stupeň: dokument. stavby	
Obsah: VÝKRES ZAŘÍZENÍ A NAVRHOVANÝCH ZAŘÍZENÍ			Datum: 08/2020	
			Zak. číslo: 10/2020	
			Měřítko: 1:50	
			Arch. číslo: 10/2020	