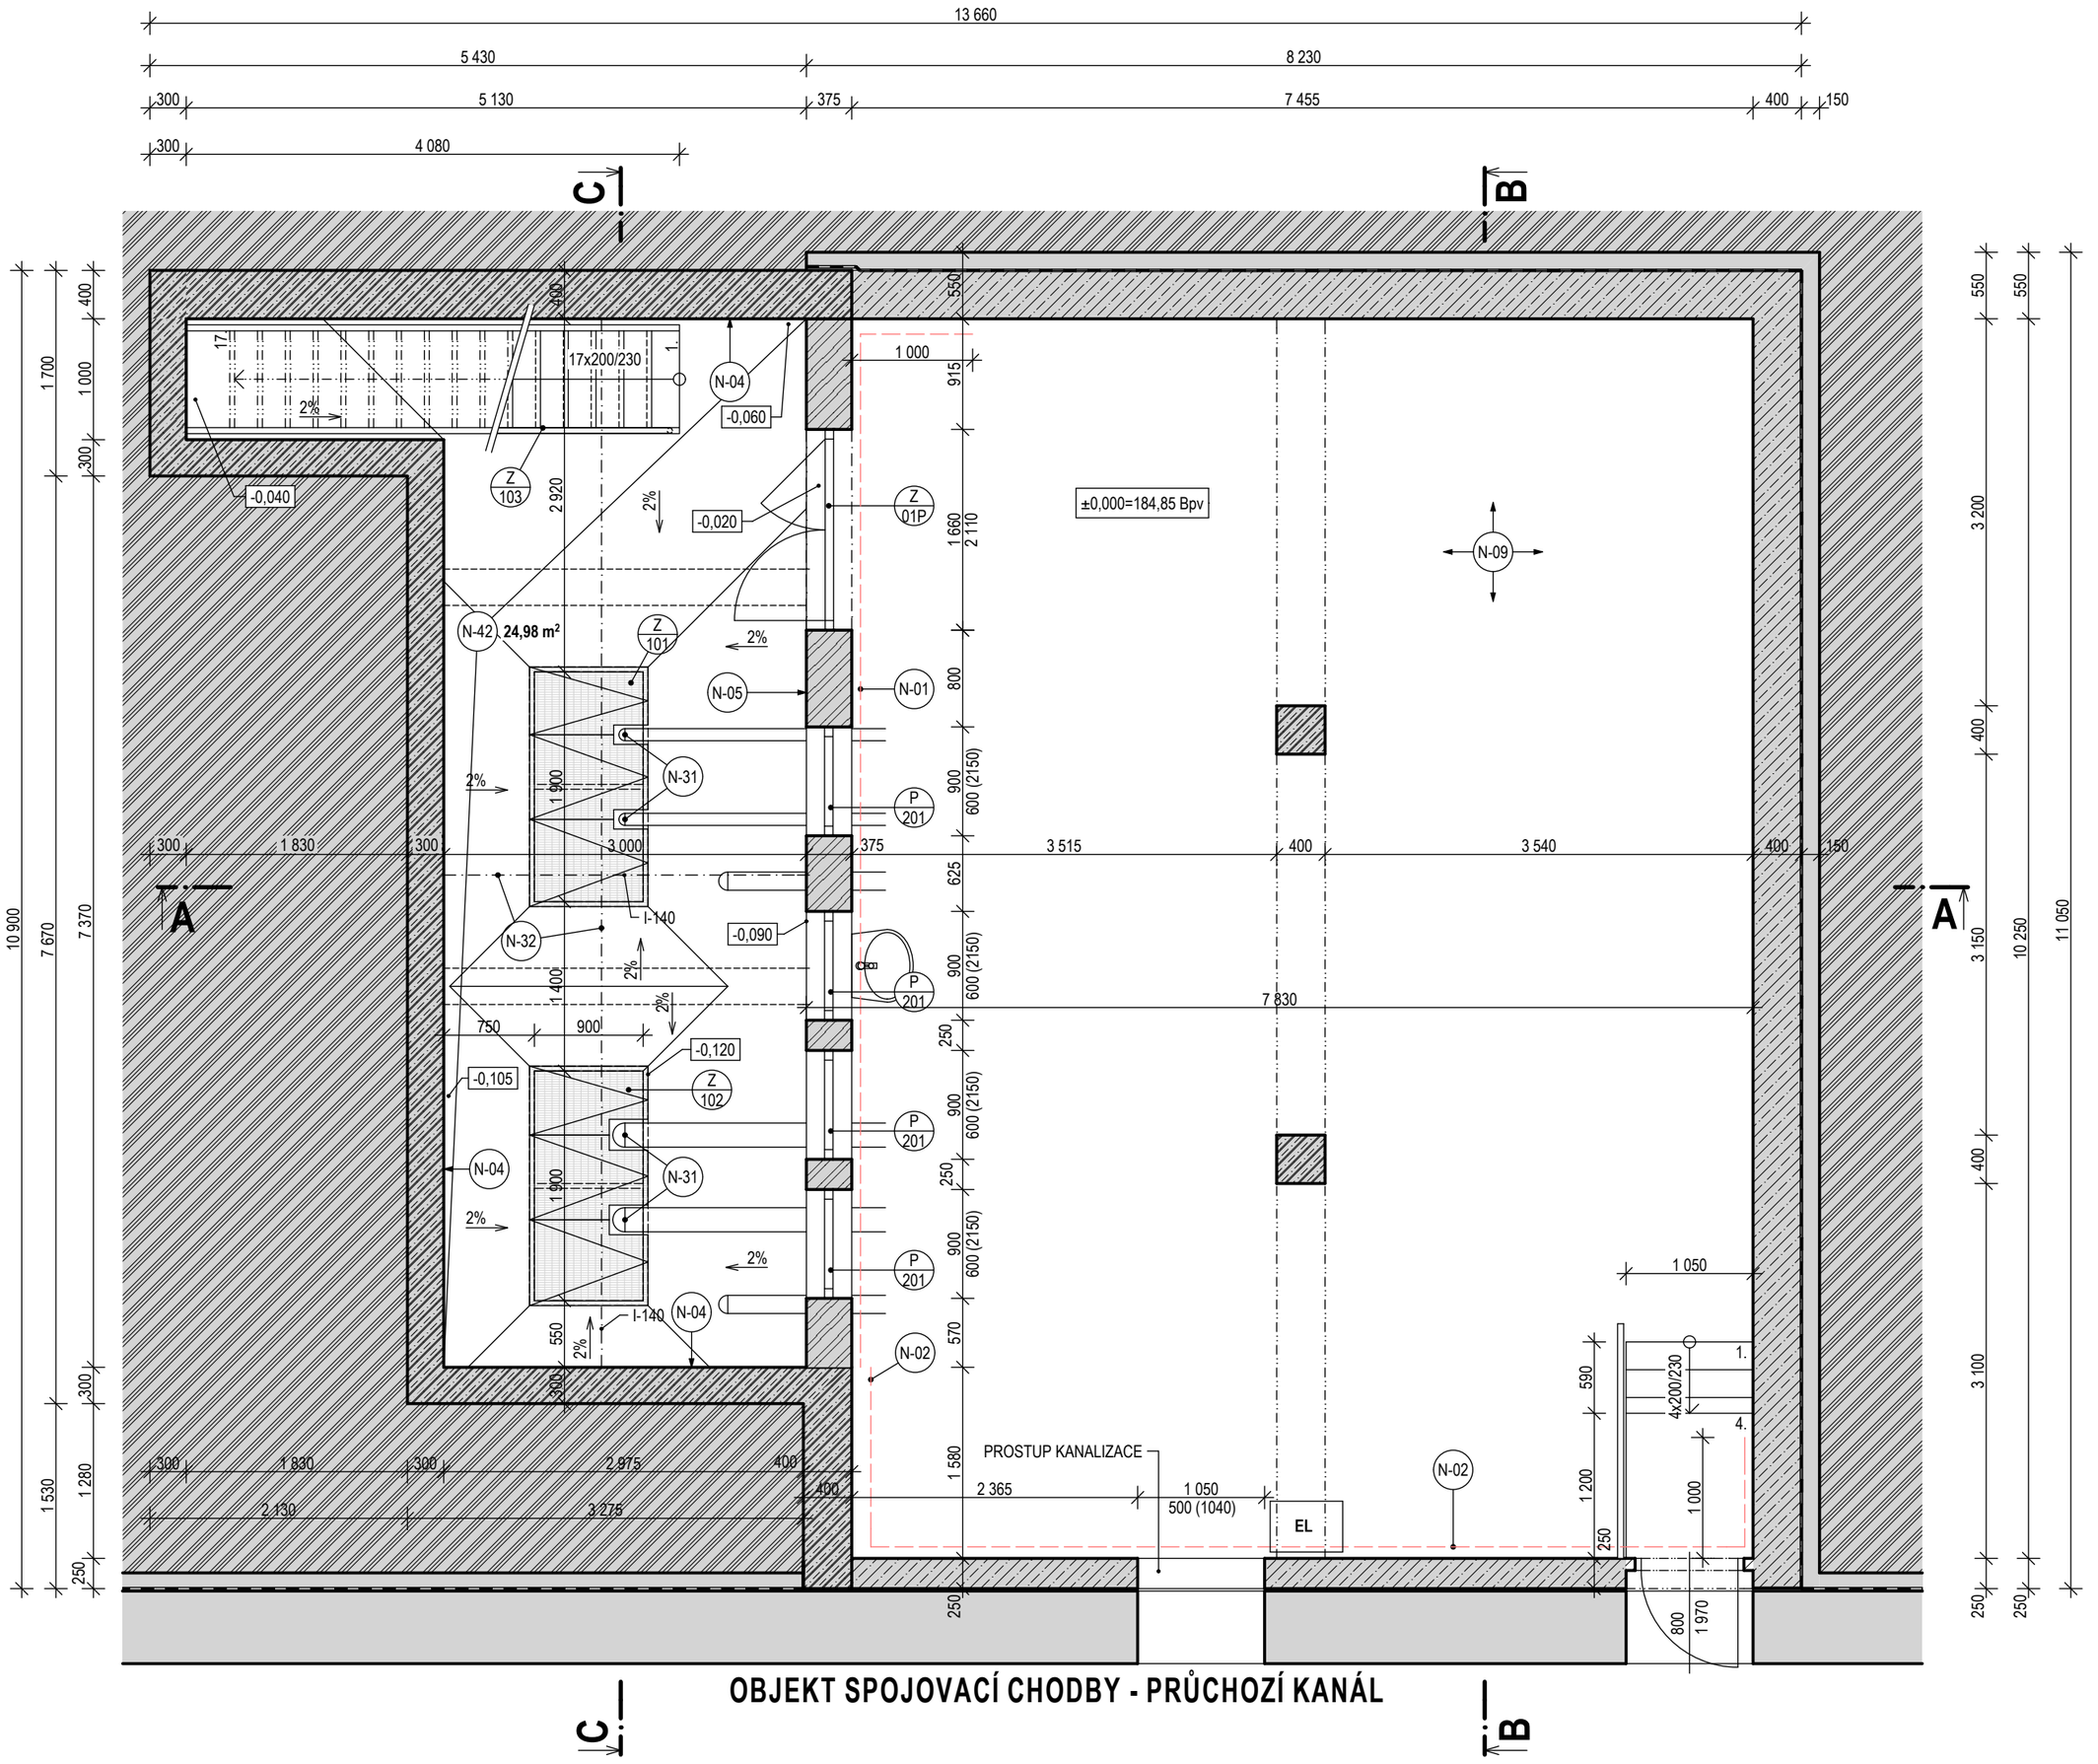

LEGENDA STAVEBNÍCH ÚPRAV - PŮDORYS 1.PP

(N-01) NOVÉ SANAČNÍ VNITŘNÍ OMÍTKY PRO DODATEČNÉ VYSCHNUTÍ SILNĚ ZAVLHČENÉHO CIHELNÉHO ZDIVA. PROVEDENÍ DLE TECHNICKÝCH LISTŮ VÝROBCE V KROCÍCH PODHOZ - JÁDROVÁ OMÍTKA - VRCHNÍ ŠTUK PRO INTERIÉR.

(N-02) NOVÉ SANAČNÍ VNITŘNÍ OMÍTKY PRO DODATEČNÉ VYSCHNUTÍ SILNĚ ZAVLHČENÉ BETONOVÉ STĚNY. PROVEDENÍ DLE TECHNICKÝCH LISTŮ VÝROBCE V KROCÍCH PODHOZ - JÁDROVÁ OMÍTKA - VRCHNÍ ŠTUK PRO INTERIÉR.

(N-04) NÁTĚR FASÁDNÍ BARVOU PRO BETONOVÉ KONSTRUKCE, SAMOČISTÍCÍ EFEKT, OCHRANA BETONU PŘED KARBONATACÍ, DIFUZNĚ PROPUSTNÁ. VČETNĚ PENETRACE PODKLADU.

(N-05) NOVÉ SANAČNÍ VNĚJŠÍ OMÍTKY PRO DODATEČNÉ VYSCHNUTÍ SILNĚ ZAVLHČENÉHO CIHELNÉHO ZDIVA. PROVEDENÍ DLE TECHNICKÝCH LISTŮ VÝROBCE V KROCÍCH PODHOZ - JÁDROVÁ OMÍTKA - VRCHNÍ OMÍTKA PRO EXTERIÉR - FASÁDNÍ BARVA. SYSTÉMOVÉ PROVEDENÍ.

(N-09) NOVÁ VÝMALBA INTERIÉRU. ZAHRNUJE OMETENÍ STĚN, VYSPRAVENÍ POVRCHU, HLOUBKOVÁ PENETRACE, 2x NÁTĚR FASÁDNÍ BARVOU ZE SORTIMENTU SYSTÉMU SANAČNÍCH OMÍTEK.

(N-31) DOPORUČENÁ ÚPRAVA SACÍHO POTRUBÍ - STÁVAJÍCÍ PŘÍRUBA NA SVISLÉ ČÁSTI POTRUBÍ BUDE PŘEMÍSTĚNA NA KONS VODOROVNÉ ČÁSTI, NOVĚ BUDE VYROBEN KUS S KOLENEM A ŠROUBENÍM PRO NAPOJENÍ SACÍCH HADIC.
VÝMĚNA PODPĚR NA KONCÍCH POTRUBÍ PRO OMEZENÍ VIBRACÍ PŘI CHODU

(N-32) OCELOVÁ KONSTRUKCE - OKARTÁČOVÁNÍ NEBO OBROUŠENÍ STARÝCH NÁTĚRŮ, ODMAŠTĚNÍ A VÍCEVRSTVÝ ANTIKOROZNÍ NÁTĚR

(N-42) ÚPRAVA PODLAHY TECHNICKÉHO DVORA VE SKLADBĚ (SHORA):
- BETONOVÝ POTĚR PŘIPOJENÝ K PODKLADU, TŘÍDA BETONU C25/30-XC4+XF4-Dmax16-S3. V PLOŠE POUŽITA KARI SÍŤ 100x100x6mm, ULOŽENÍ DO STŘEDU POTĚRU. SPÁRU V NAPOJENÍ NA OCELOVÉ RÁMY A NA OBVODOVÉ STĚNY TMELIT MS-POLYMEROVÝM TMELEM.
- OČIŠTĚNÝ A VYSÁTÝ PODKLAD, ADHEZNÍ MŮSTEK PRO PEVNÉ SPOJENÍ POTĚRU A PODKLADU

LEGENDA STÁVAJÍCÍCH HMOT

(S-xx) OZNAČENÍ STÁVAJÍCÍ OBVODOVÉ KONSTRUKCE - POPIS VIZ LEGENDA STÁVAJÍCÍCH KONSTRUKCÍ

STÁVAJÍCÍ KONSTRUKCE - BEZ ROZLIŠENÍ

LEGENDA NAVRŽENÝCH STAVEBNÍCH ÚPRAV

(N-xx) OZNAČENÍ DRUHU NAVRŽENÝCH ÚPRAV - POPIS VIZ LEGENDA STAVEBNÍCH ÚPRAV

(xx / xxx) PŮLENÁ BUBLINA - OZNAČENÍ JEDNOTLIVÝCH VÝROBKŮ PSV - PODROBNÝ POPIS POLOŽEK VIZ SAMOSTATNÝ VÝPIS VÝROBKŮ PSV

P.T.= PŮVODNÍ TERÉN
U.T.= UPRAVENÝ TERÉN

0,40 m² GRAFICKÉ VYZNAČENÍ UPRAVOVANÉ PLOCHY (KONSTRUKCE V POHLEDU), DOPLNĚNO OZNAČENÍM DRUHU STAVEBNÍCH ÚPRAV

POZNÁMKA:

- VNITŘNÍ DISPOZICE OBJEKTU JSOU ZAKRESLENY DLE POSKYTNUTÉ PŮVODNÍ PROJEKTOVÉ DOKUMENTACE VČETNĚ POPISU VYUŽITÍ JEDNOTLIVÝCH MÍSTNOSTÍ.
- VEŠKERÉ DÉLKOVÉ A VÝŠKOVÉ KÓTY JSOU PŘEVZATY Z PŮVODNÍ PROJEKTOVÉ DOKUMENTACE A DLE DOPLŇKOVÉHO ZAMĚŘENÍ, PŘED REALIZACÍ STAVEBNÍCH PRACÍ JE NUTNÉ SKUTEČNÉ ROZMĚRY KONSTRUKCÍ OVĚŘIT PŘÍMO NA STAVBĚ, PŘÍPADNĚ NOVĚ NAVRŽENÉ KONSTRUKCE PŘIZPŮSOBIT SKUTEČNÉMU STAVU.
- **VÝŠKOVÝ SYSTÉM Bpv BYL PŘEVZAT Z PŮVODNÍ PROJEKTOVÉ DOKUMENTACE SEVERNÍHO A JIŽNÍHO PAVILONU - PODLAHA CHODBY =188,35 Bpv. OD PODLAHY SPOJOVACÍ CHODBY BYLO PROVEDENO MĚŘENÍ VÝŠKOVÉ ÚROVNĚ A ODVOZENY VÝŠKY Bpv. GEODETICKÉ ZAMĚŘENÍ NEBYLO PROVEDENO.**

±0,000 = PODLAHA 1.PP

ČÁST DOKUMENTACE:	**D.AR - ARCHITEKTONICKO-STAVEBNÍ ŘEŠENÍ**	
ZODP. PROJEKTANT:	ING. ALEŠ HOLEMÝ	
VYPRACOVAL:	ING. ALEŠ HOLEMÝ	
ČÍSLO ZAKÁZKY:	HM2020-02-300	

HM PROJEKT s.r.o.
JIŽNÍ 870, 500 03 HRADEC KRÁLOVÉ
e-mail: holemy.hm-projekt@volny.cz, TEL: +420776630033

HLAVNÍ PROJEKTANT:	**HM-PROJEKT s.r.o.**, JIŽNÍ 870, 500 03 HRADEC KRÁLOVÉ
VEDOUCÍ PROJEKTANT:	ING. ALEŠ HOLEMÝ
INVESTOR:	**STŘEDNÍ ODBORNÁ ŠKOLA A STŘEDNÍ ODBORNÉ UČILIŠTĚ NYMBURK** V KOLONII 1804, 288 02 NYMBURK, **IČ: 14451026**

HM PROJEKT s.r.o.
JIŽNÍ 870, 500 03 HRADEC KRÁLOVÉ
e-mail: holemy.hm-projekt@volny.cz, TEL: +420776630033

ODSTRANĚNÍ ZATÉKÁNÍ DO OBJEKTU PRO PŘEČERPÁVÁNÍ SPLAŠKŮ V AREÁLU SOŠ A SOU NYMBURK

ČÍSLO ZAKÁZKY	HM2020-02-300
DRUH PD	PPS
DATUM	08/2020
MĚŘÍTKO	1:50
OZNAČENÍ VÝKRESU	**D.AR.05**

PŮDORYS 1.PP - NOVÝ STAV