


VZOROVÝ PŘÍČNÝ ŘEZ CYKLOSTEZKOU
- ASFALTOVÝ POVRCH

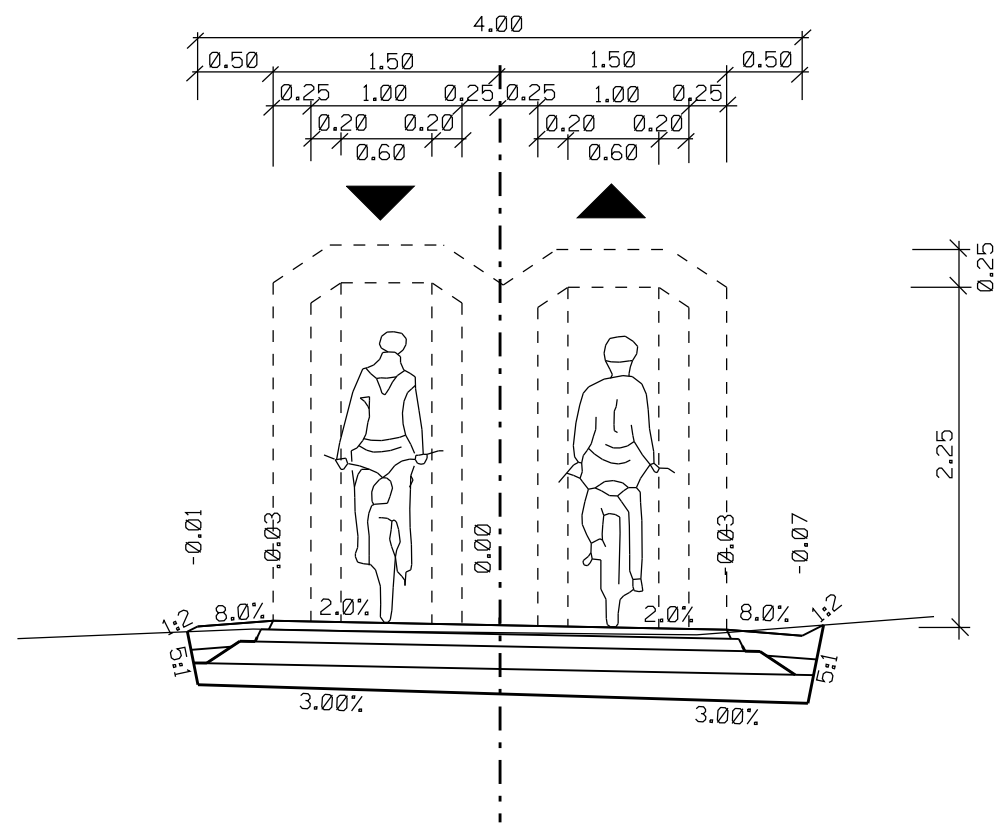

VÝŠKOVÝ SYSTÉM BpV

TRANSCONSULT s.r.o.			
Nerudova 37,500 02 Hradec Králové			
Vedoucí projektu	Ing. Shejbal	Středisko 3	
Odpovědný projektant	Ing. Shejbal	Vedoucí	Ing. Shejbal
Zpracovatel	Ing. Tužil	Arch. č. 00219	Formát 10A4
Přezkoušel	Ing. Pravda	Datum:	04/2019
Kontroloval	Ing. Shejbal	Zak.	1 8 0 7 3 0 0 1
Zadavatel	Středočeský kraj	účel	STUDIE PROVEDITELNOSTI
CYKLOSTEZKA NYMBURK - LYSÁ NAD LABEM - ČELÁKOVICE VÝKRESY TECHNICKÉHO ŘEŠENÍ			část dok. B.4
VZOROVÉ PŘÍČNÉ ŘEZY		měřítko 1:50	č.výkresu 1