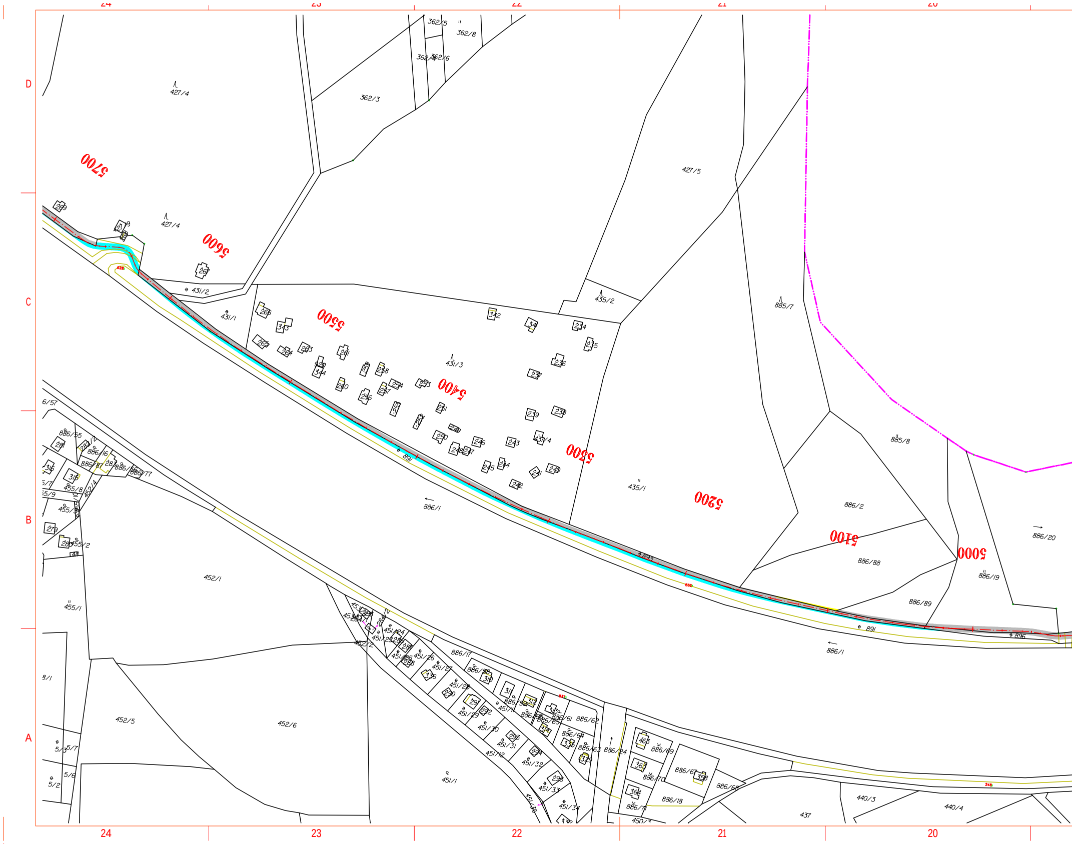
24
23
22
21
20
D
C
B
A
5700
5600
5500
5400
5300
5200
5100
5000
427/4
362/5
362/8
362/6
362/4
362/3
427/5
431/2
431/1
431/3
431/4
435/2
435/1
885/7
885/8
886/1
886/2
886/88
886/89
886/19
886/20
891
893
896
452/1
452/2
452/5
452/6
455/1
455/2
455/8
455/9
451/1
451/12
451/24
451/25
451/26
451/27
451/28
451/29
451/30
451/31
451/32
451/33
451/34
451/35
886/16
886/17
886/24
886/55
886/56
886/58
886/59
886/60
886/61
886/62
886/63
886/64
886/65
886/66
886/67
886/68
886/69
886/70
886/71
886/77
886/87
886/18
440/3
440/4
437
450/3
5/2
5/3
5/6
5/7
8/1
6/57
5/9
452/4
234
235
236
237
238
239
240
241
242
243
244
245
246
247
248
249
250
251
253
254
256
257
258
260
261
263
264
265
266
267
269
279
281
282
283
285
286
288
289
290
291
292
293
294
298
310
311
312
313
314
315
316
329
332
336
342
343
344
363
364
365
366
463

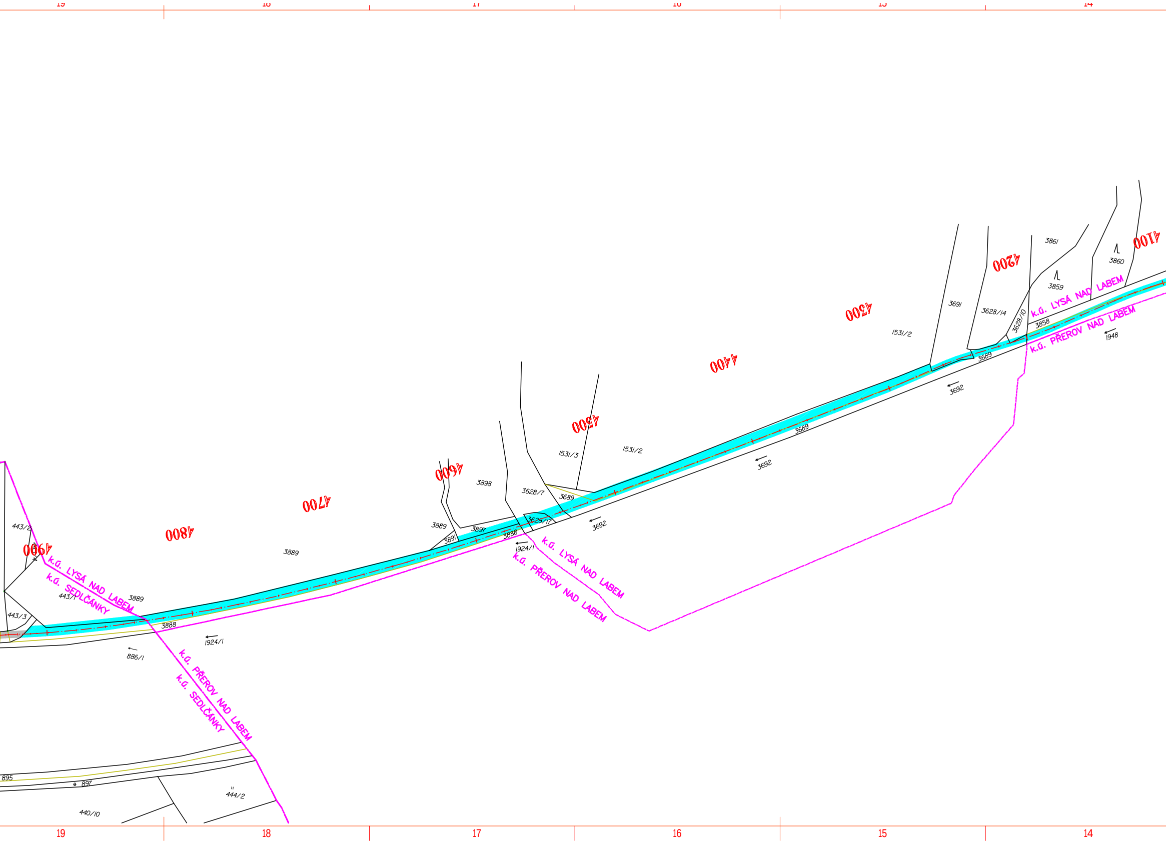
19
18
17
16
15
14
4100
4200
4300
4400
4500
4600
4700
4800
4900
3861
3860
3859
3691
3628/14
3628/10
3858
1531/2
3689
3692
1948
1531/3
3898
3628/7
3889
3897
3891
3888
3628/17
1924/1
443/2
443/1
443/3
886/1
895
897
444/2
440/10
k.ú. LYSÁ NAD LABEM
k.ú. PŘEROV NAD LABEM
k.ú. SEDLČÁNKY

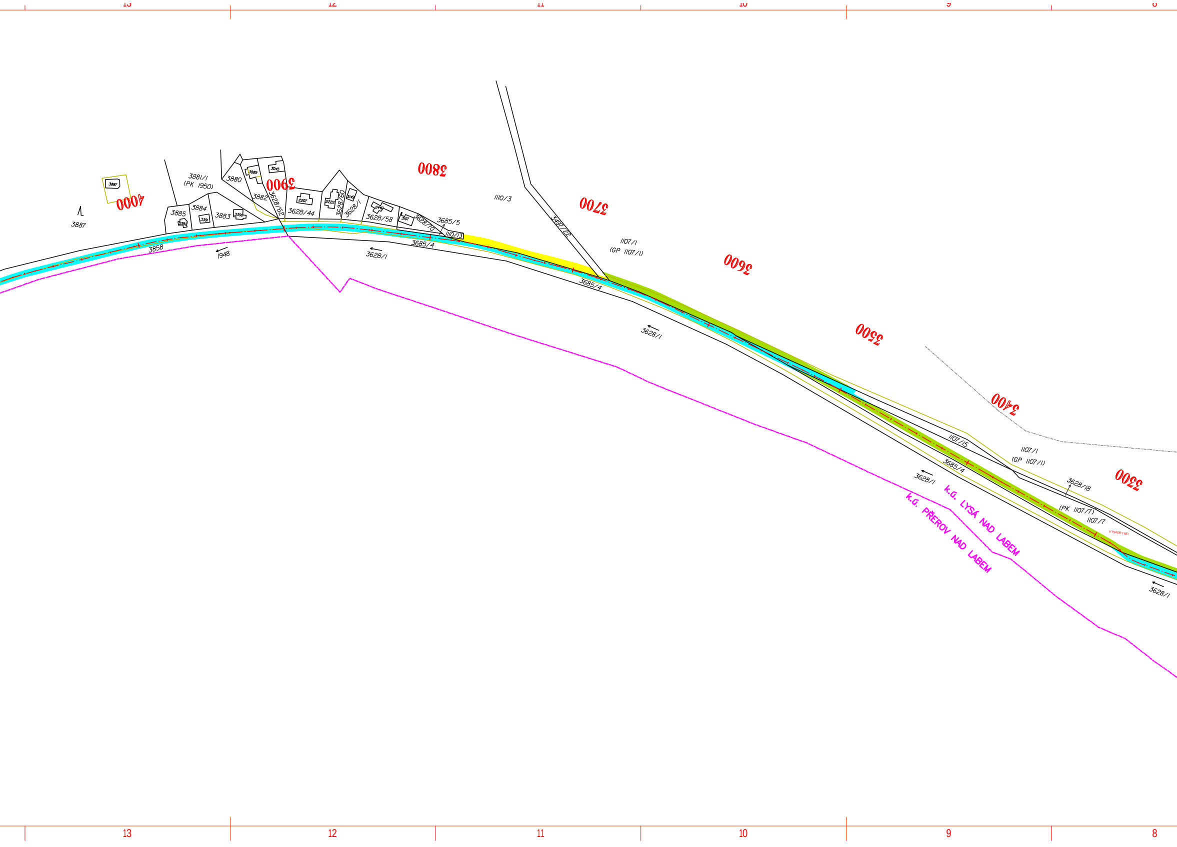
13
12
11
10
9
8
4000
3900
3800
3700
3600
3500
3400
3300
3887
3887
3881/1
(PK 1950)
3880
3889
3045
3885
3392
3884
3391
3883
3390
3882
3628/62
2207
3628/44
2222
3628/60
3149
3628/1
2440
3628/58
3107
3628/70
3685/5
1110/13
1110/3
3497/22
1107/1
(GP 1107/1)
3858
1948
3628/1
3685/4
3685/4
3628/1
1107/15
1107/1
(GP 1107/1)
3685/4
3628/1
3628/18
(PK 1107/7)
1107/7
VÝSADBY NEJ
k.ú. LYSÁ NAD LABEM
k.ú. PŘEROV NAD LABEM
3628/1
13
12
11
10
9
8

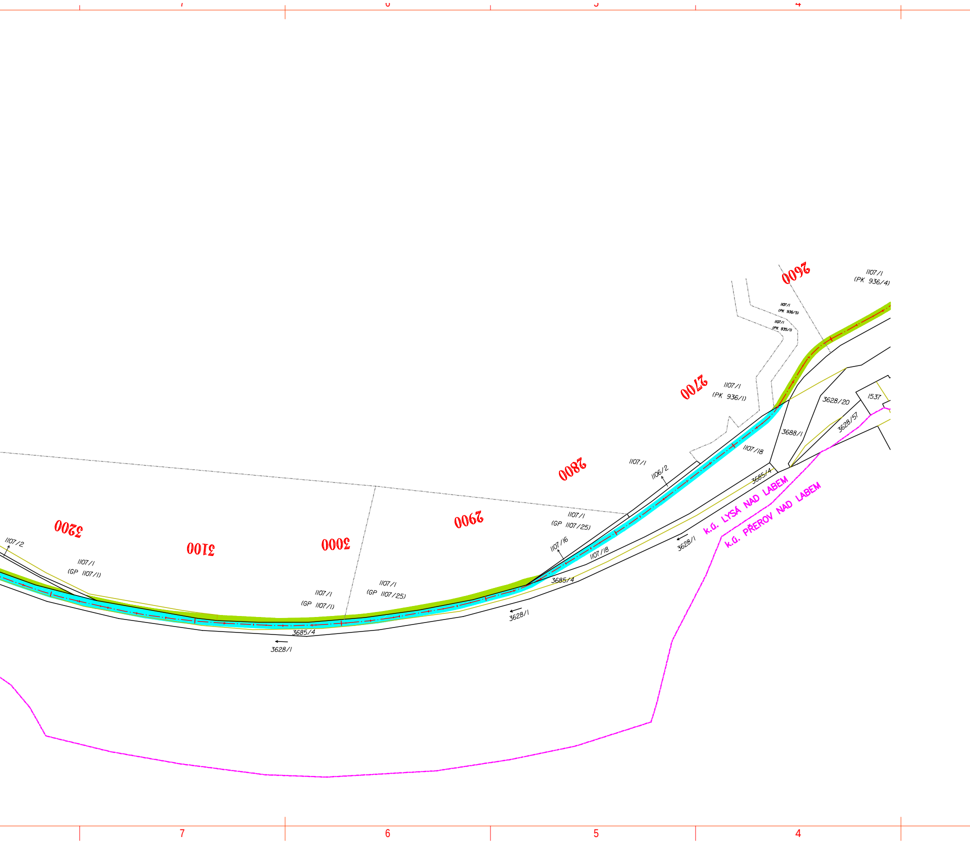
7
6
5
4
2600
1107/1
(PK 936/4)
1107/1
(PK 936/5)
1107/1
(PK 935/1)
2700
1107/1
(PK 936/1)
3628/20
1537
3628/57
3688/1
1107/18
2800
1107/1
1106/2
3685/4
k.ú. LYSÁ NAD LABEM
k.ú. PŘEROV NAD LABEM
3628/1
2900
1107/1
(GP 1107/25)
1107/16
1107/18
3685/4
3628/1
3000
3100
3200
1107/2
1107/1
(GP 1107/1)
1107/1
(GP 1107/1)
1107/1
(GP 1107/25)
3685/4
3628/1
7
6
5
4

LEGENDA

▨	POZEMKY V MAJETKU OBCÍ
🟨	POZEMKY V MAJETKU STÁTU (kromě Povodí Labe, s.p.)
🟦	POZEMKY VE SPRÁVĚ POVODÍ LABE, S.P.
🟩	POZEMKY V MAJETKU JINÝCH VLASTNÍKŮ

SOUŘADNICOVÝ SYSTÉM S – JTSK
VÝŠKOVÝ SYSTÉM BPV

TRANSCONSULT s.r.o.

Nerudova 37, 500 02 Hradec Králové

Vedoucí projektu	Ing. Shejbal		Středisko 3
Odpovědný projektant	Ing. Plášilová	Plášilová	Vedoucí: Ing. Shejbal
Zpracovatel	Ing. Plášilová	Plášilová	Zak. 1 8 0 7 3 0 0 0 1
Přezkoušel	Ing. Plášilová	Plášilová	Arch.č. 00219 Formát: 8 A4
Kontroloval	Ing. Shejbal		Datum: 04/2019
Zadavatel	Středočeský kraj		Účel: studie proveditelnosti

CYKLOSTEZKA NYMBURK–LYSÁ NAD LABEM–ČELÁKOVICE **SOUVISÍCÍ DOKUMENTACE** SITUACE VLASTNICKÝCH VZTAHŮ	Část dok. C.2

ÚSEK 3: LYSÁ N.L.–LITOL–ČELÁKOVICE (MOST) **2. DÍL (KM 2,580–5,700)**	Měřítko 1: 2000	Č.přílohy 3.2