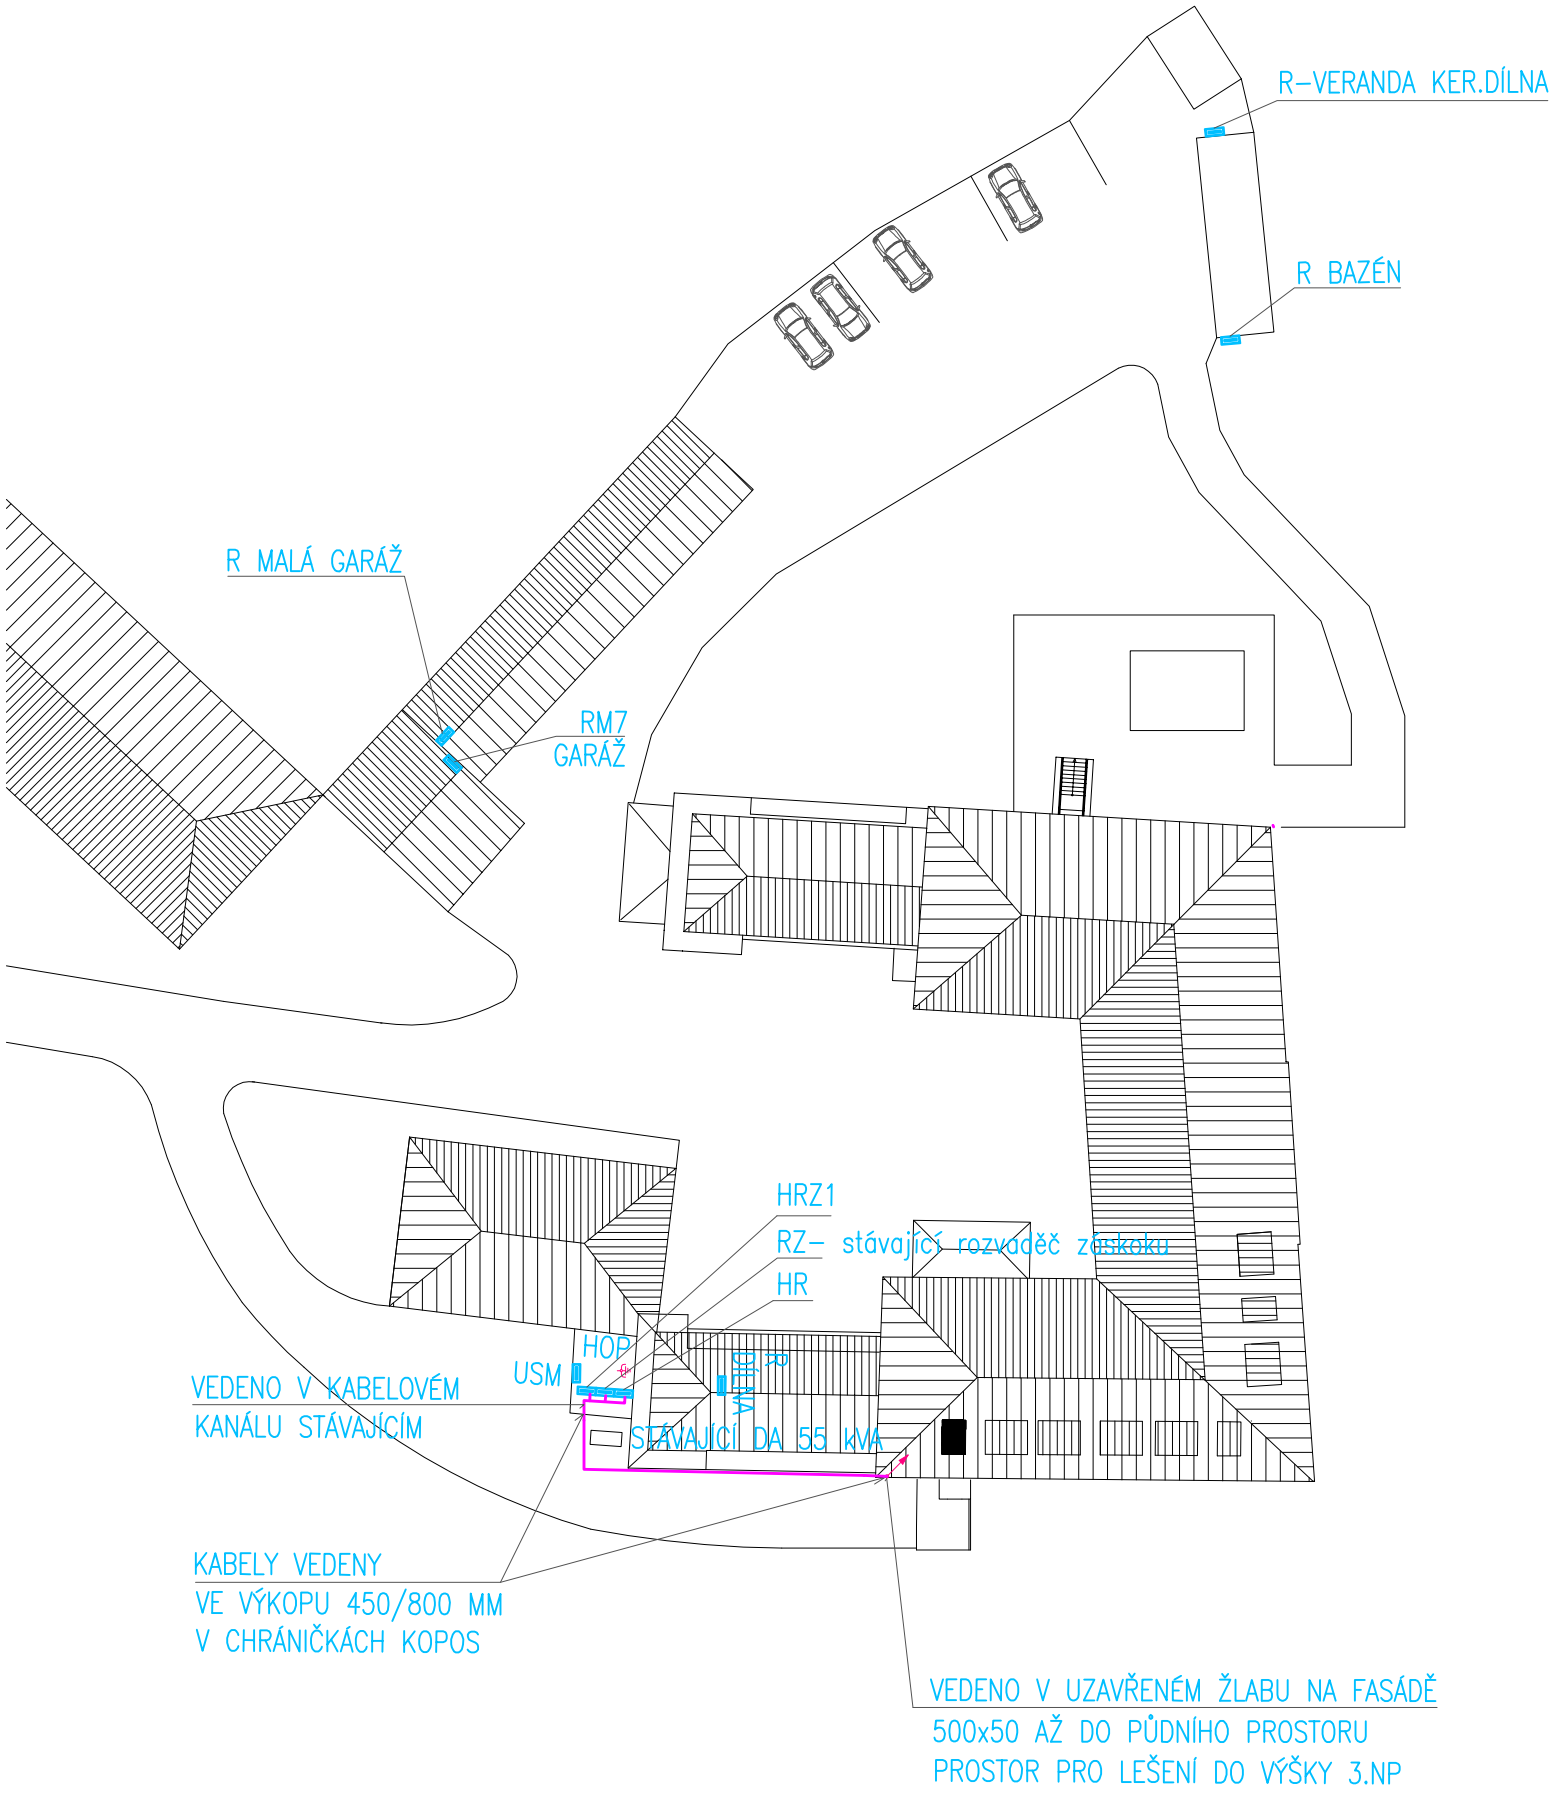


LEGENDA

SMĚR VEDENÍ

UZEMŇOVACÍ PŘÍPOJNICE HOP

ROZVÁDĚČ NN

POZNÁMKA

1. KABELY ULOŽENÉ V ZEMI VE VÝKOPU BUDOU ULOŽENY V OCHRANNÉ CHRÁNIČCE KOPOS VŽDY PODLE DIMENZE KABELU

2. VÝKOPY JE NUTNÉ PROVÁDĚT S MAXIMÁLNÍ OPATRNOSTÍ, JELIKOŽ SE V DANÉM PROSTORU NACHÁZÍ STÁVAJÍCÍ KABELY OD DIESELU

3. VÝKOP 450/800MM OD STÁVAJÍCÍ nn ROZVODNY AŽ DO PROSTORU SPOUPAČKY NA PŮDU . BUDE PŘED POLOŽENÍM KABELŮ OPATŘEN PÍSKOVÝM LOŽEM 100 MM A POLOŽENÉ KABELY BUDOU PÍSKEM OPĚT ZASYPÁNY. DÁLE BUDE POLOŽENA OCHRANNÁ FOLIE VE FORMĚ DESK . CELÁ TRASA PRO KABELY BUDE UVEDENA DO PŮVODNÍHO STAVU ( ZADLÁŽDĚNA A ČÁST BUDE OSETA TRAVOU ) .

4. POKUD BUDE URČITÁ NEMOŽNOST PROJITÍ KABELŮ PŘES PŮDNÍ PROSTOR K ROZVÁDĚČŮM 1.NP, BUDE TEDY VE VARIANTĚ PRODLOUŽEN VÝKOP OKOLO CELÉ BUDOVY TAK, ABY BYLO MOŽNÉ NAPOJOVAT ROZVÁDĚČE VÝKOPŮ, PO FASÁDĚ DO MÍSTNOSTI POD OMÍTKOU K ROZVÁDĚČŮM.

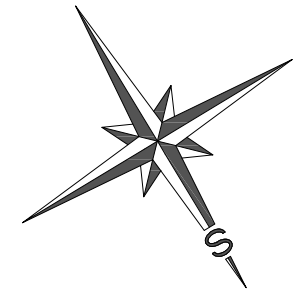


±0,00=351,62 m n.m.

| | | | |
|---|---|---|---|
| vypracoval | zodpovědný projektant | ATEBEK, s.r.o.<br>Poličanská 1487<br>190 16 Praha 9 | |
| *Lubomír Benýšek* | *Ing.Mojmír Jurčík* | | |
| Obec: Červený Hrádek | K.ú: Červený Hrádek u Bečvár | | |
| zakázka: Domov Červený Hrádek<br>poskytovatel sociálních služeb | | stupeň dokumentace: | DVZ |
| | | datum: | 09/2020 |
| | | měřítko: | 1 : 500 |
| | | formát: | A3 |
| část: ELEKTROINSTALACE SILNOPROUDÁ | | výkres číslo: | výtisk číslo: |
| obsah: SITUACE | | D.1.4.01 | |