


Silnice III/00716, Buštěhrad  
příčné řezy 20m

0.000000

model stavby - obrus

model stavby - frézování

model reality 161013

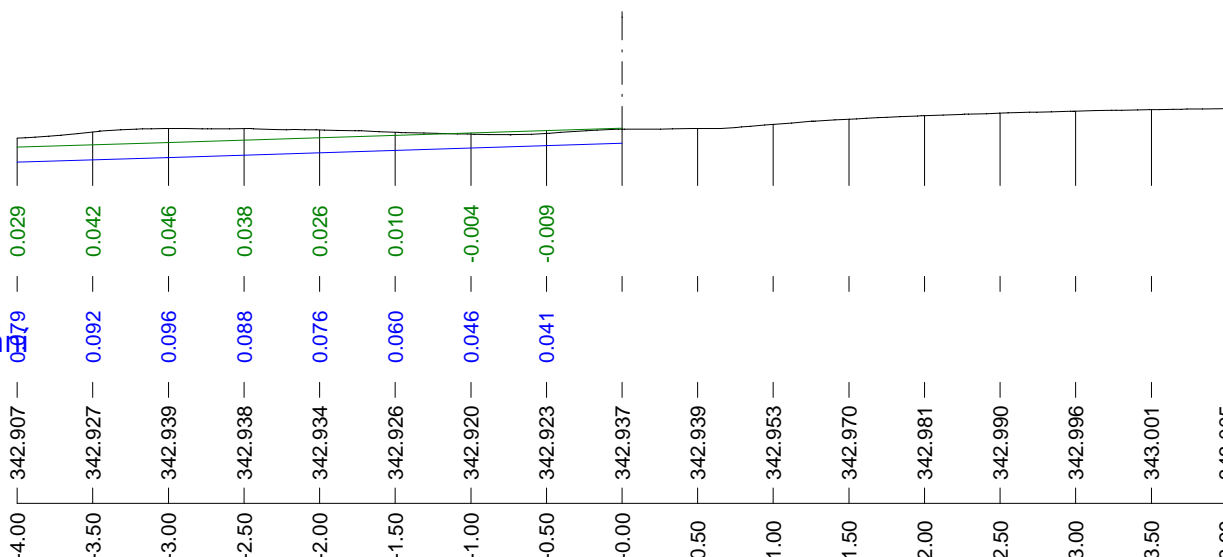


0.020000

model stavby - obrus

model stavby - frézování

model reality 161013

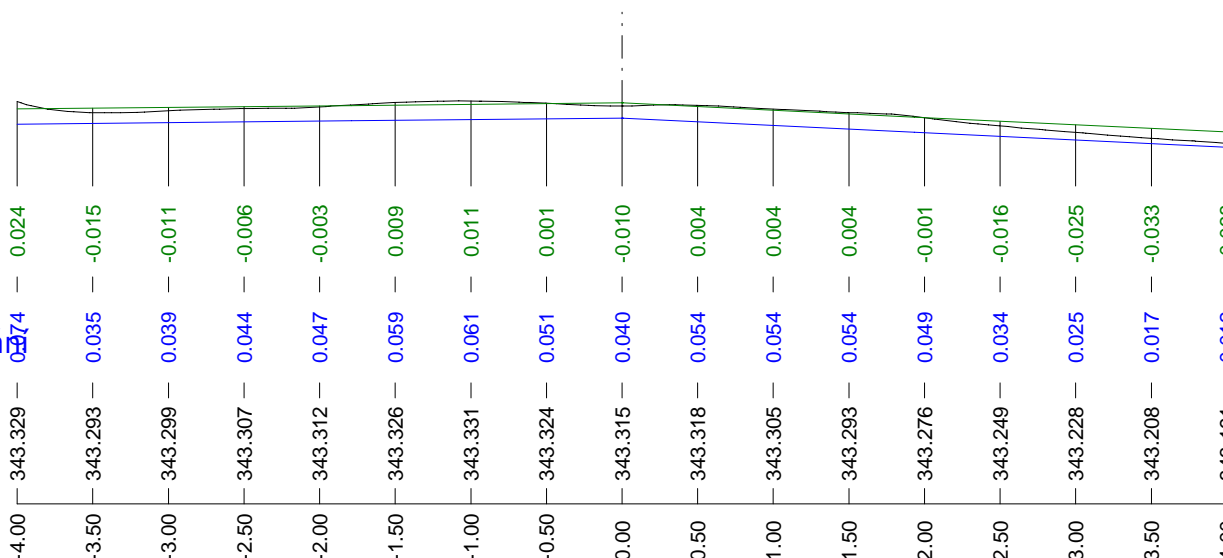


0.040000




model stavby - obrus




model stavby - frézování




model reality 161013

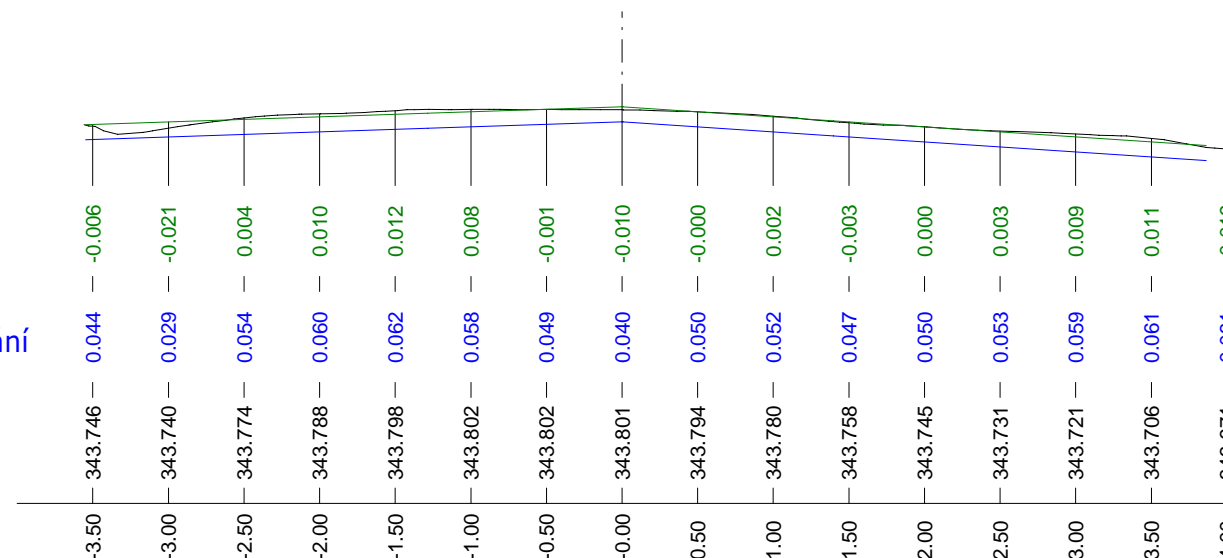




Silnice III/00716, Buštěhrad  
příčné řezy 20m

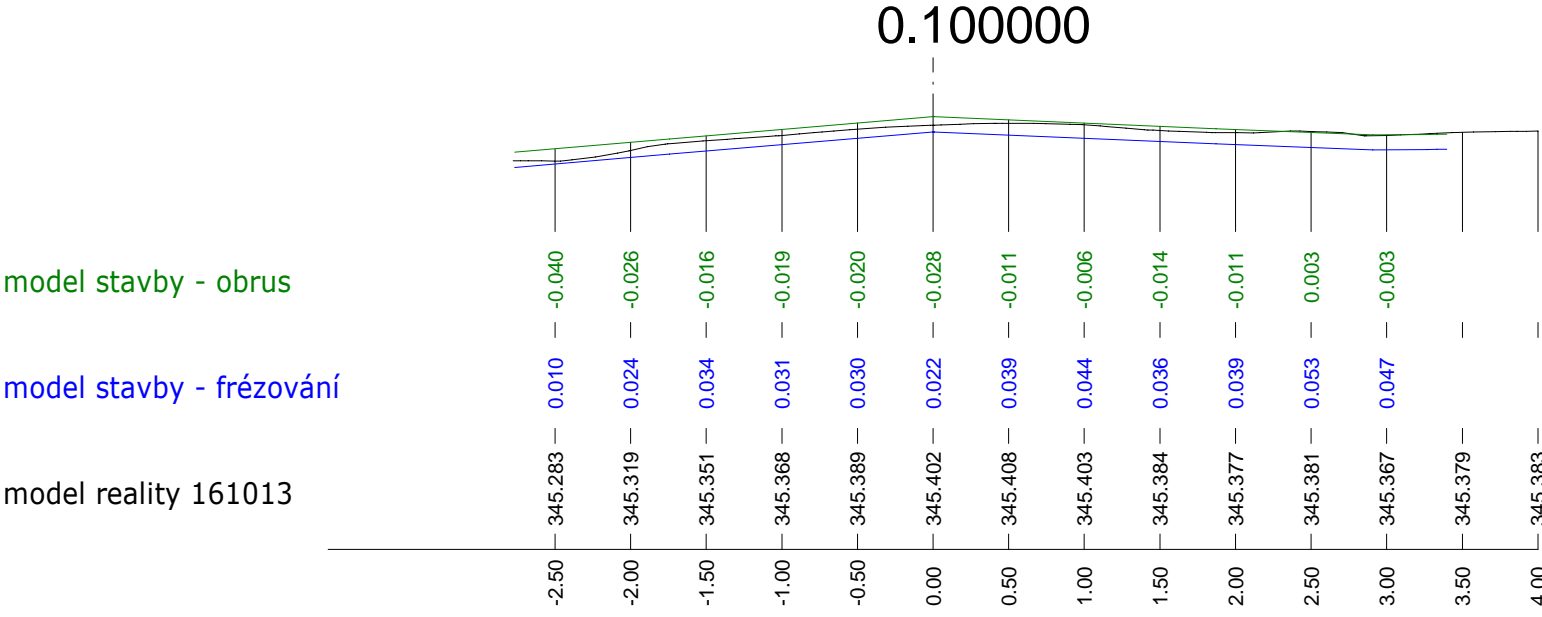
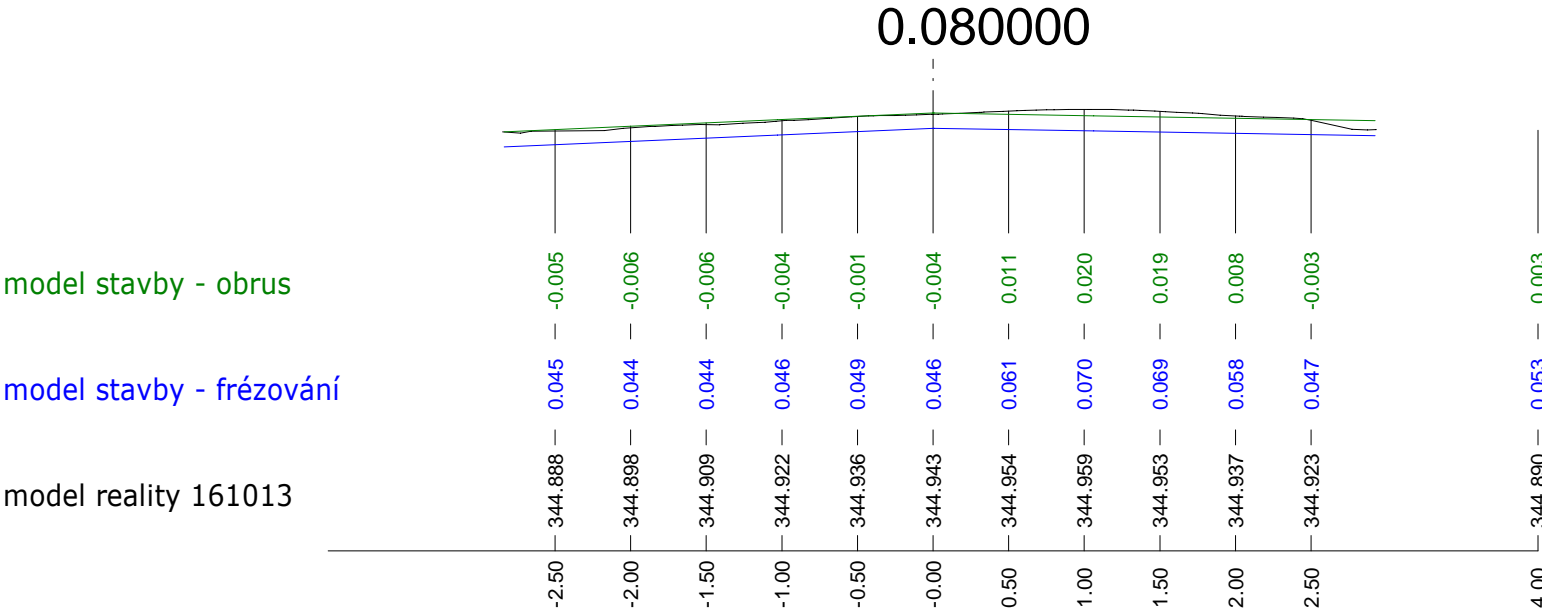
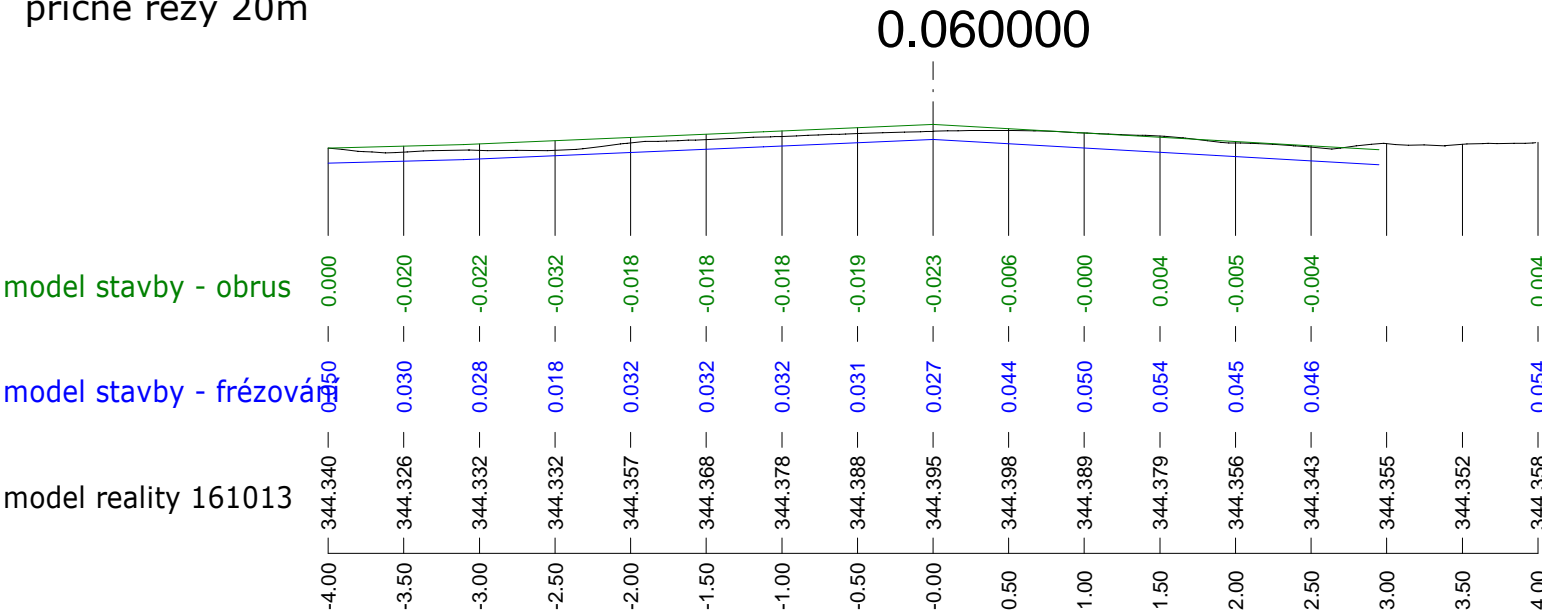


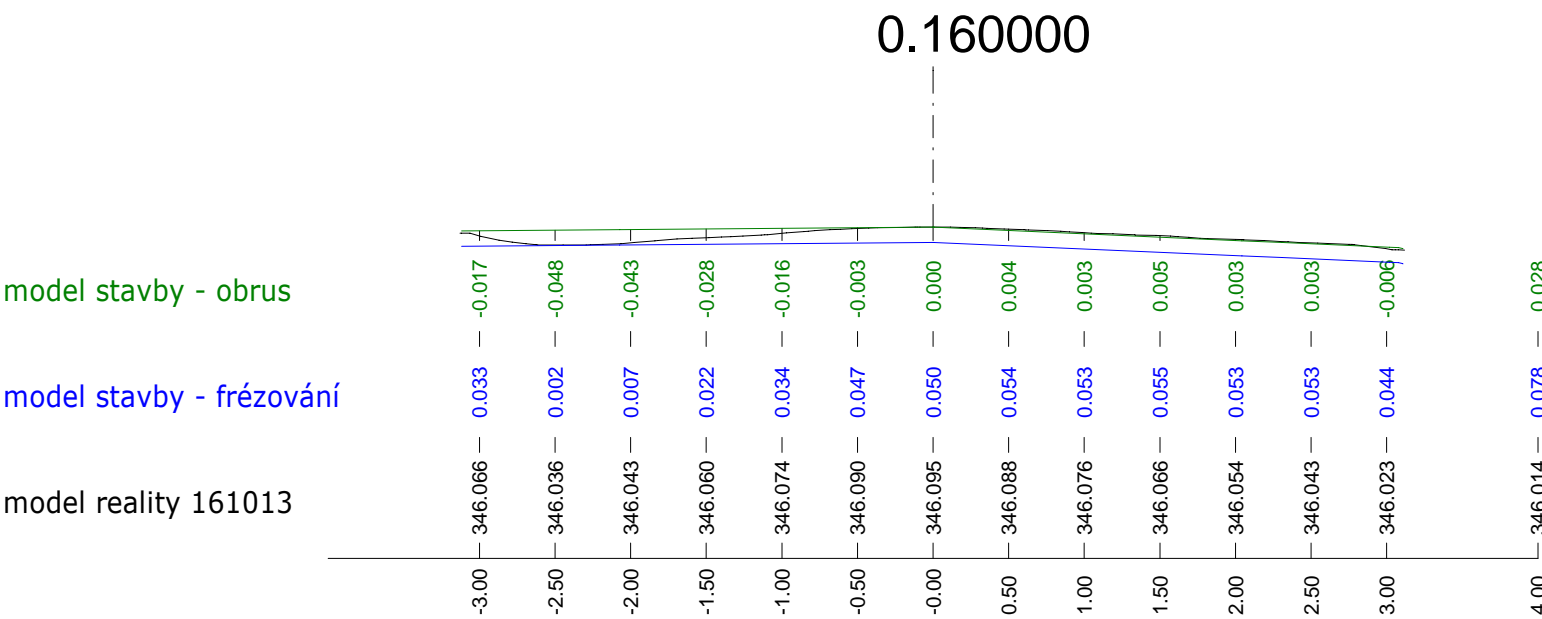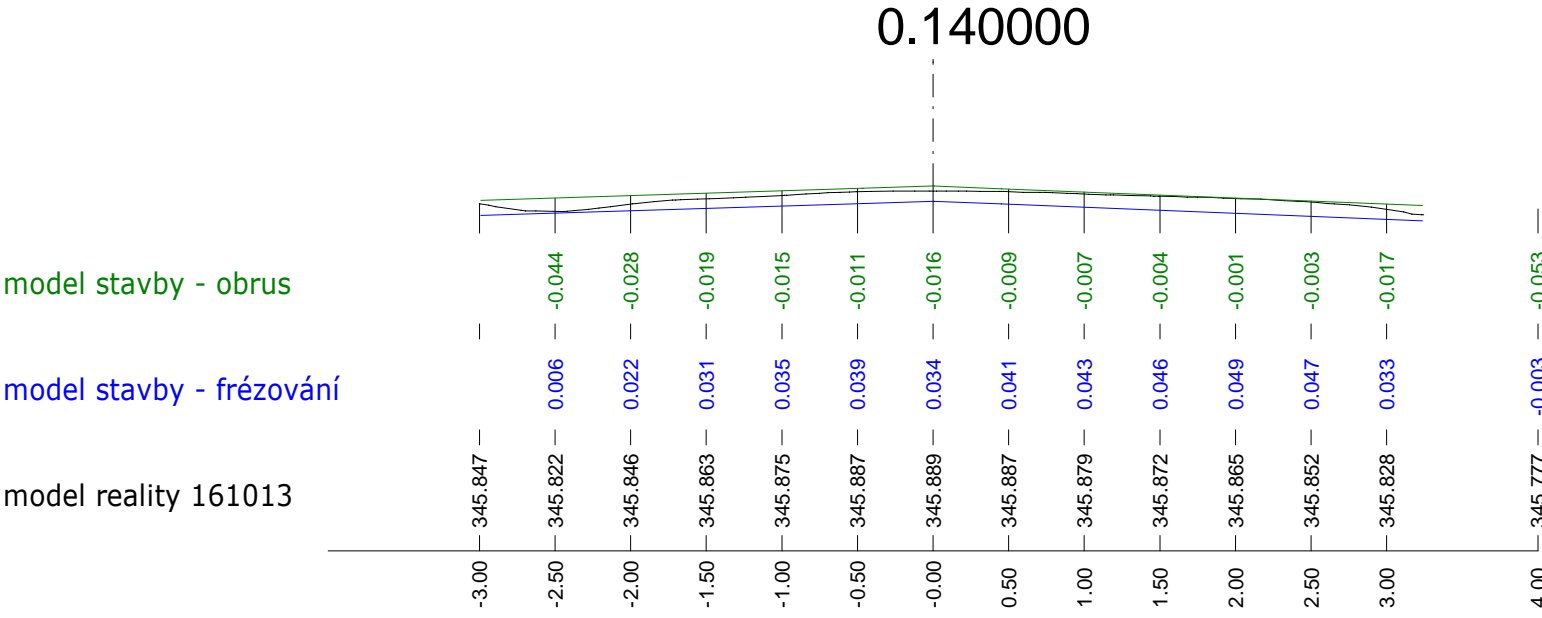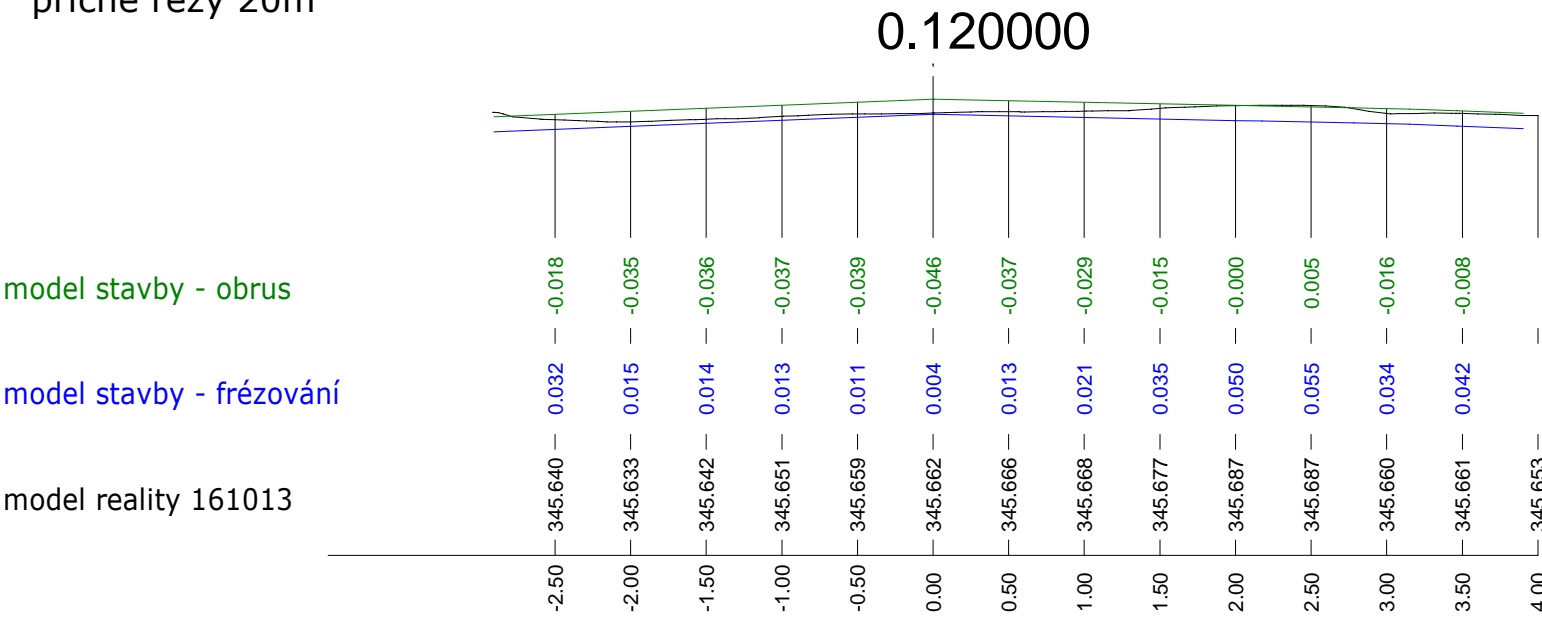

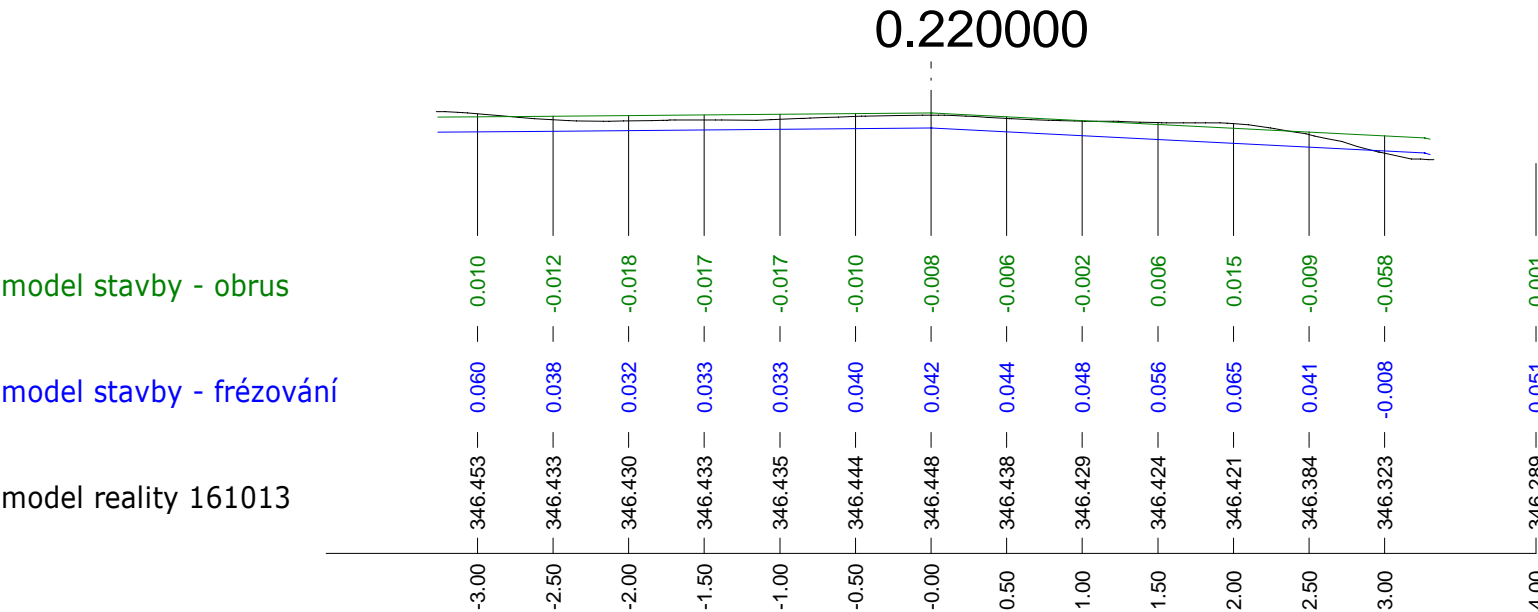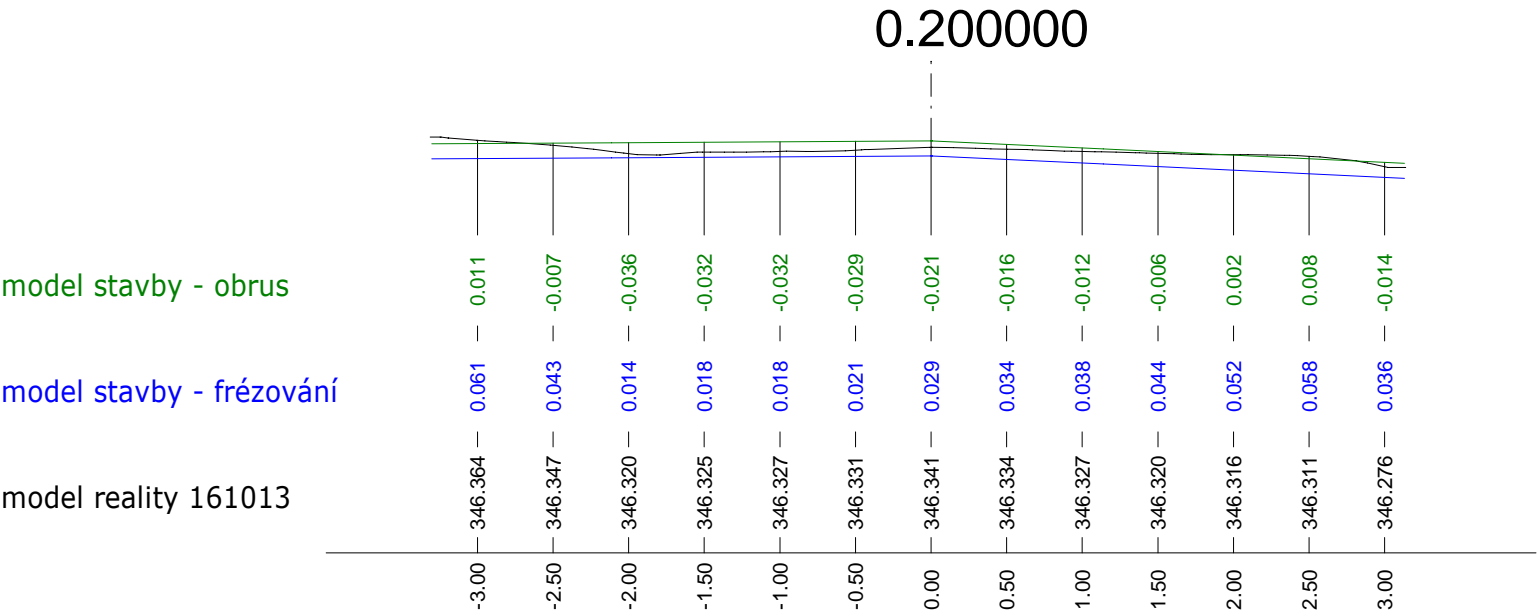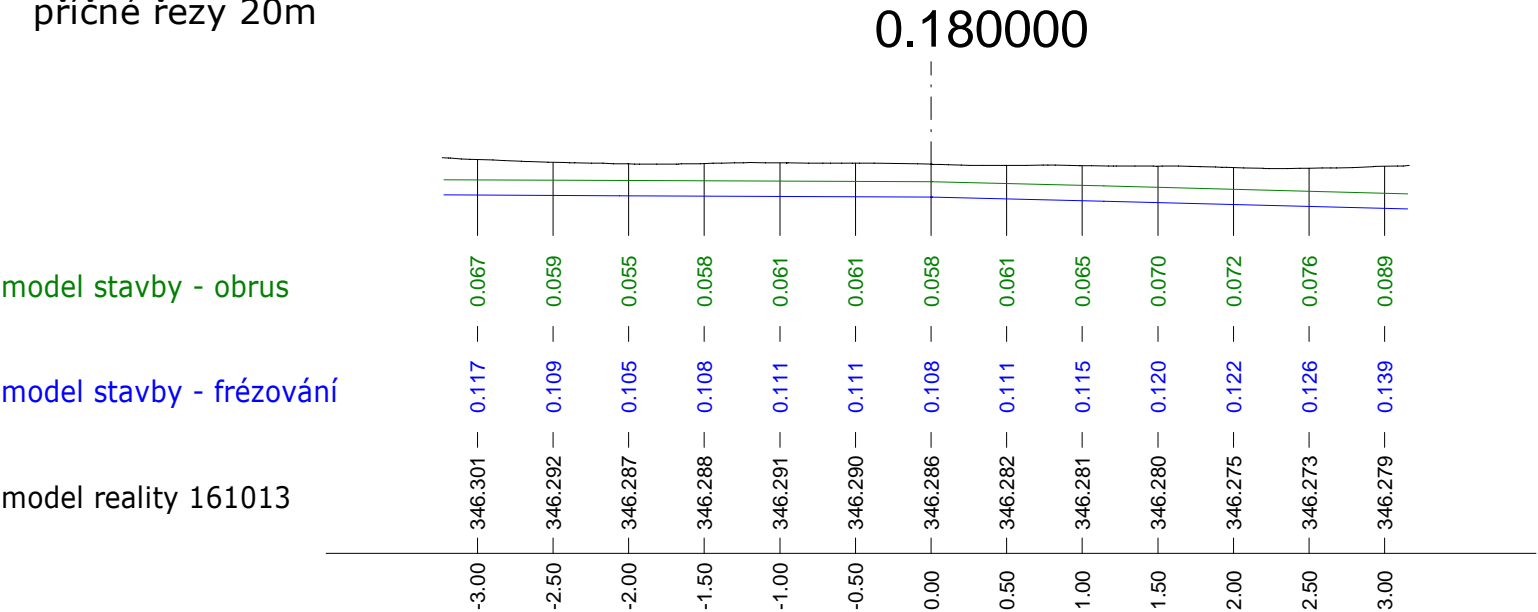


Silnice III/00716, Buštěhrad  
příčné řezy 20m

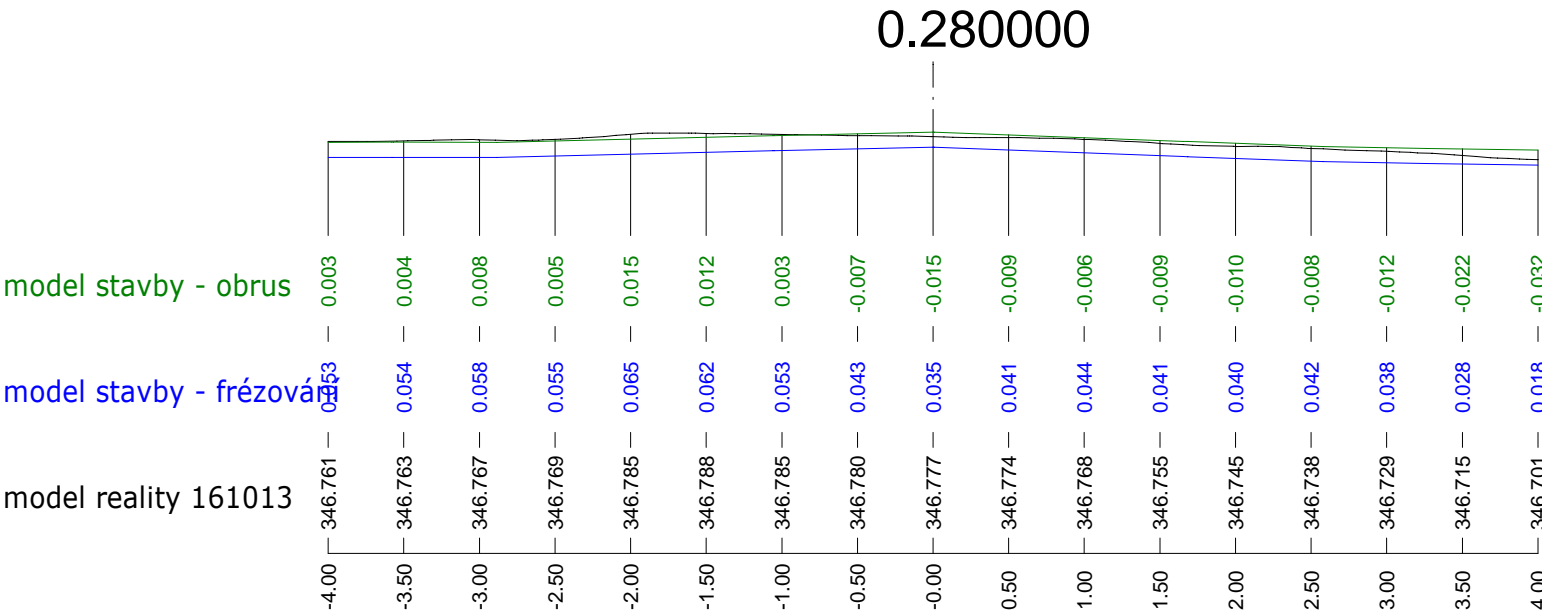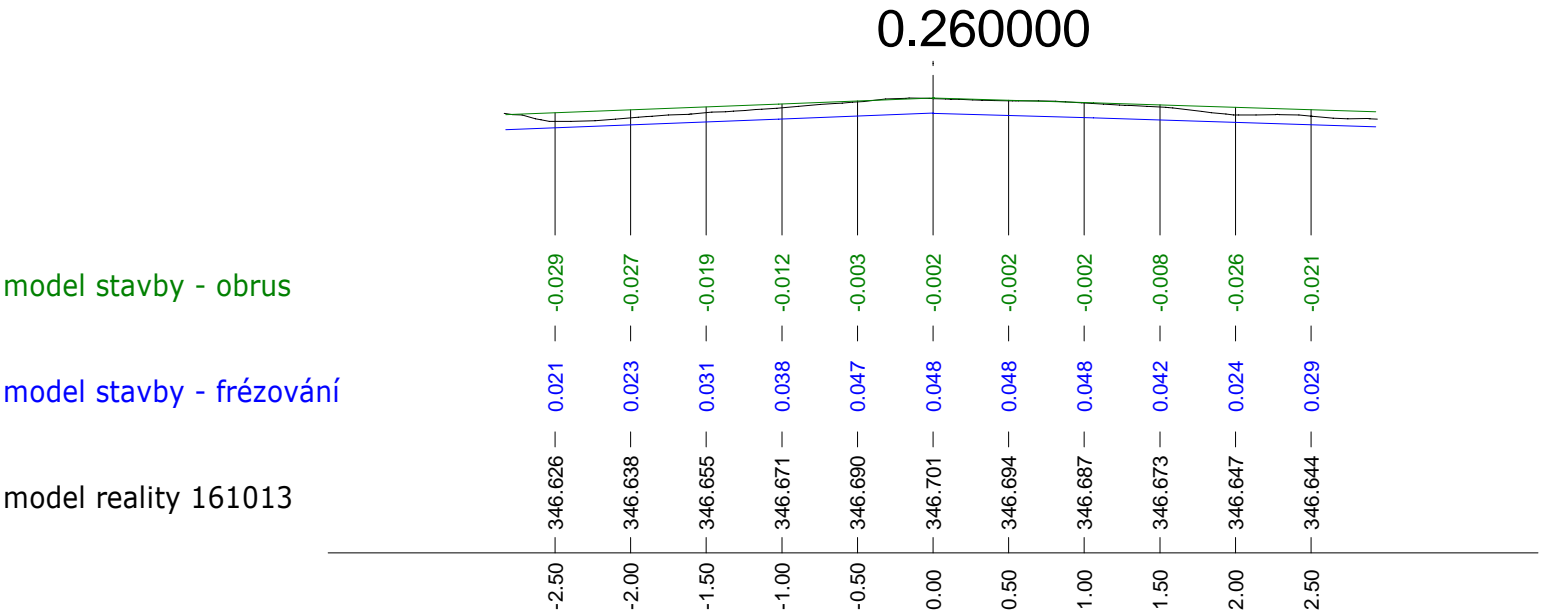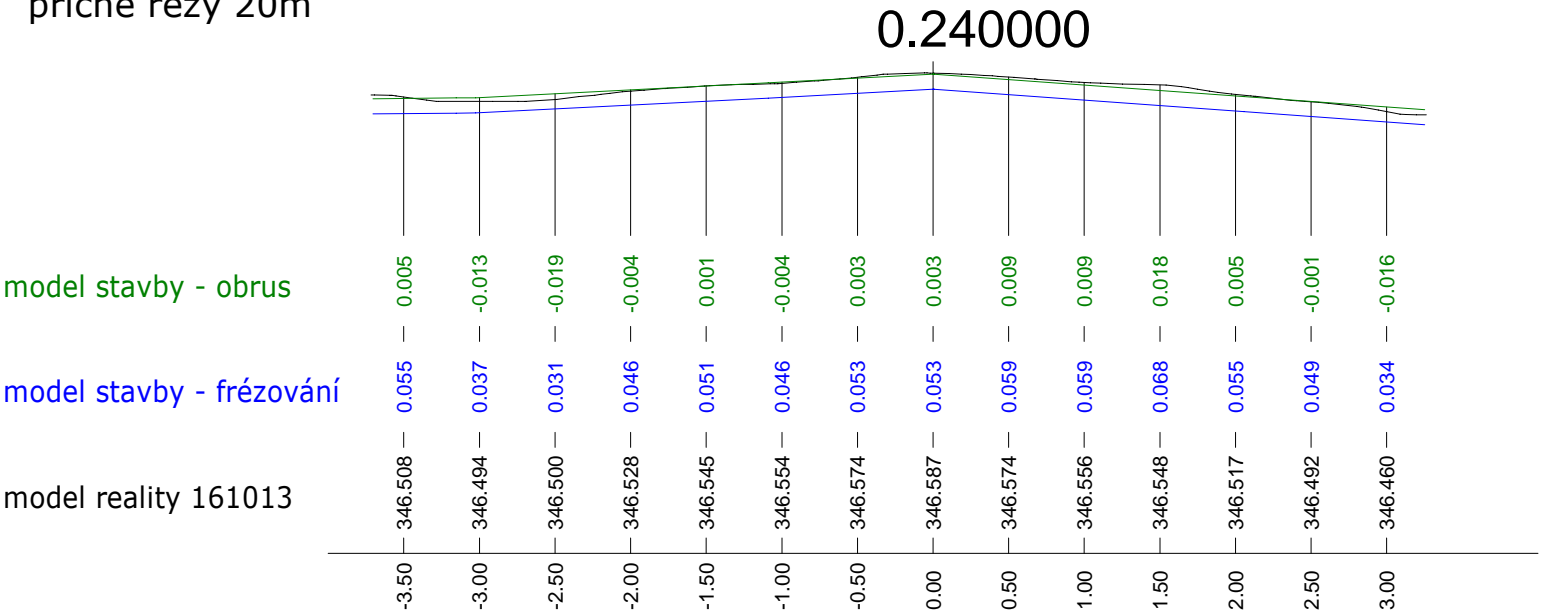

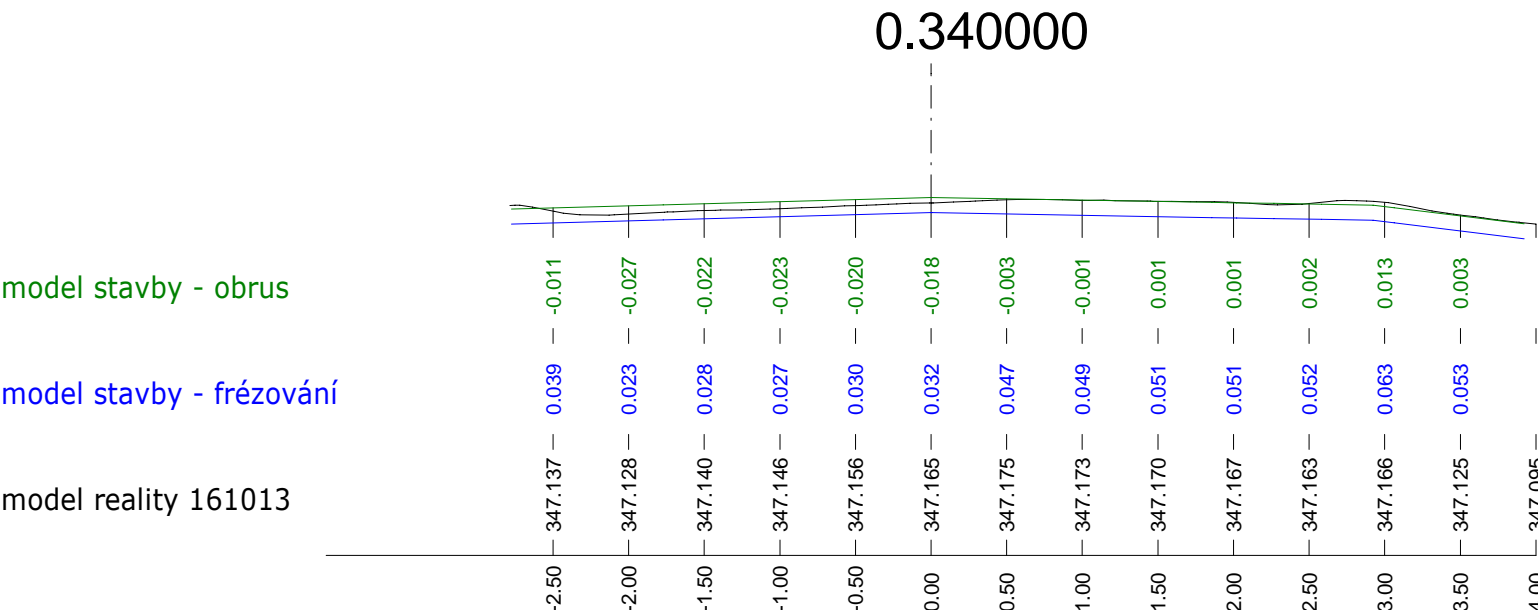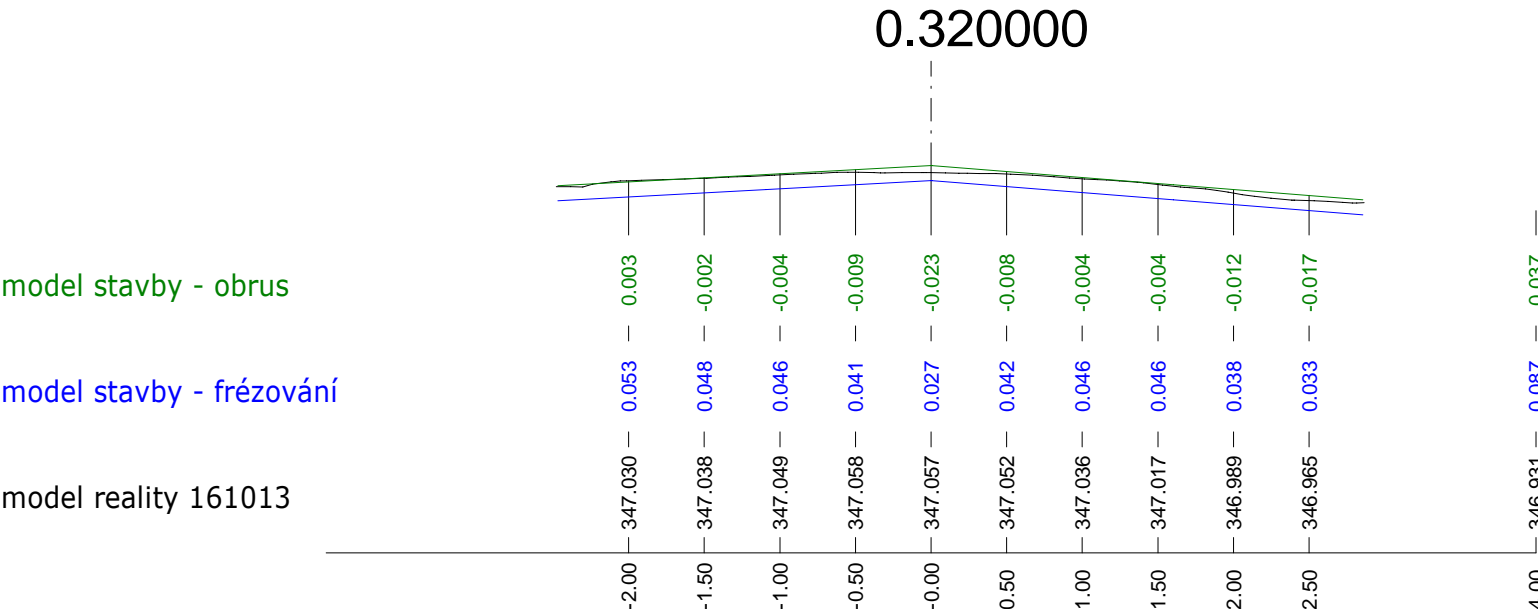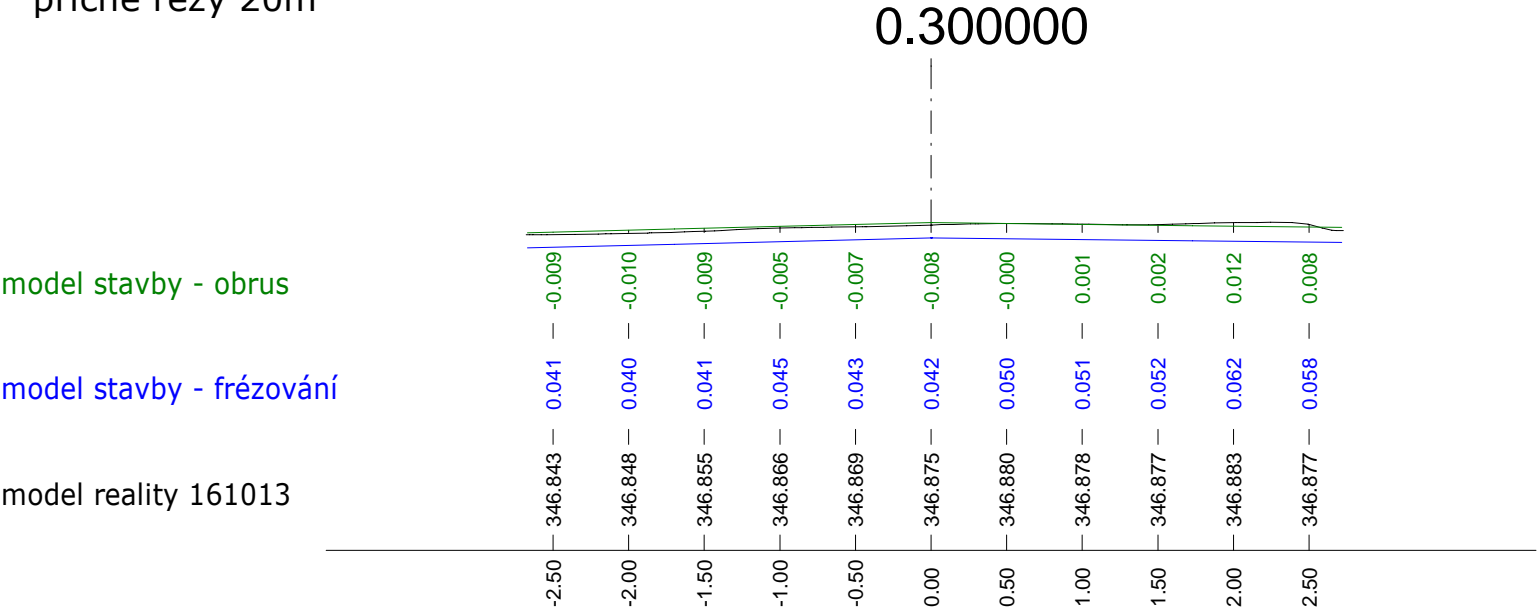


0.360000

model stavby - obrus  
model stavby - frézování  
model reality 161013

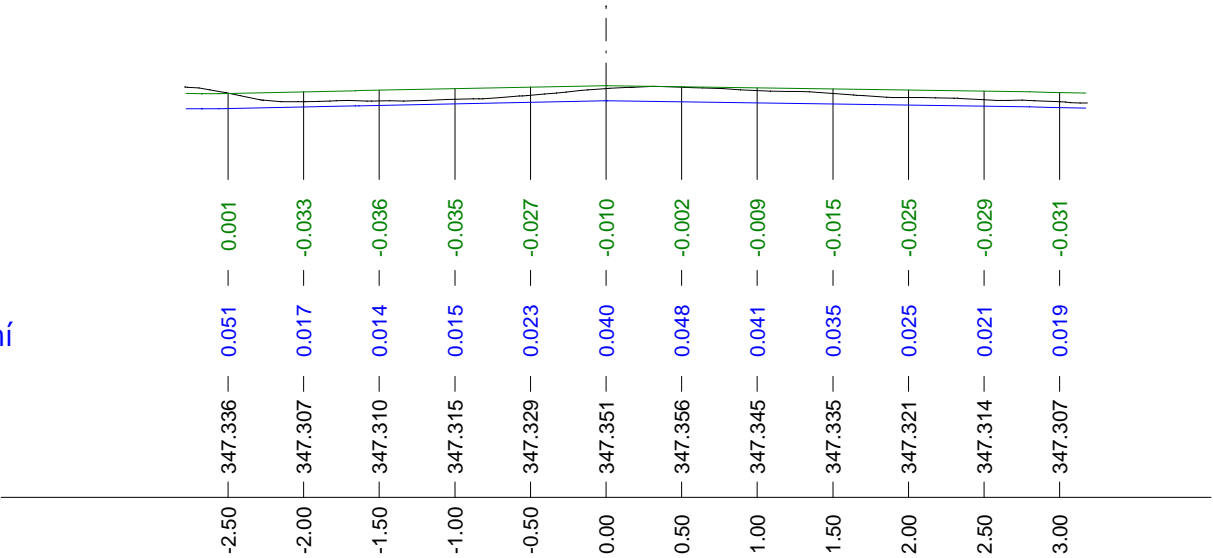


0.380000

model stavby - obrus  
model stavby - frézování  
model reality 161013

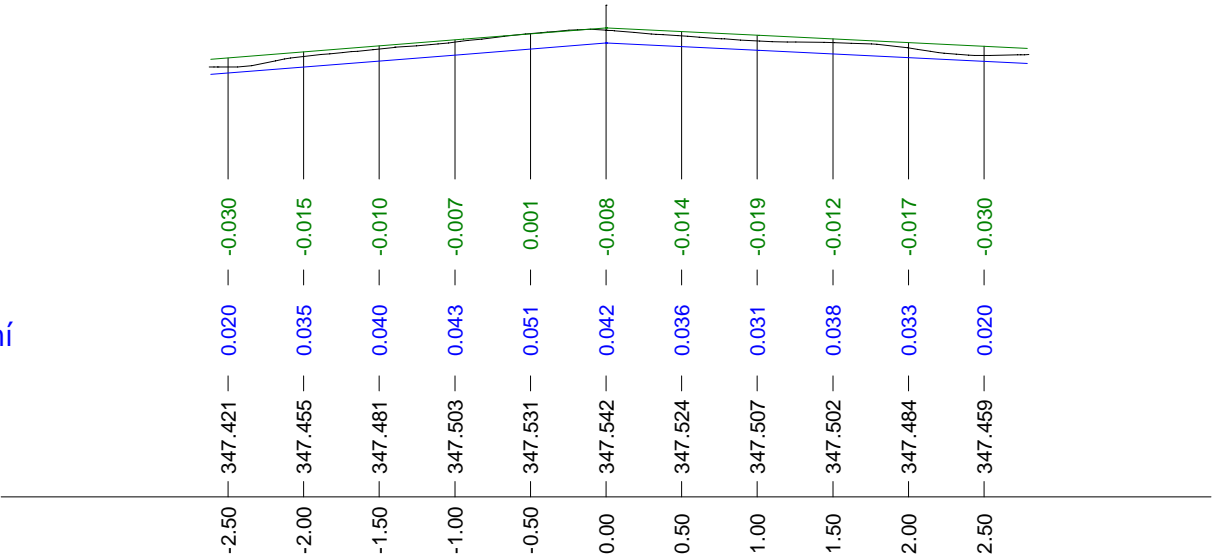

0.400000


model stavby - obrus  
model stavby - frézování  
model reality 161013

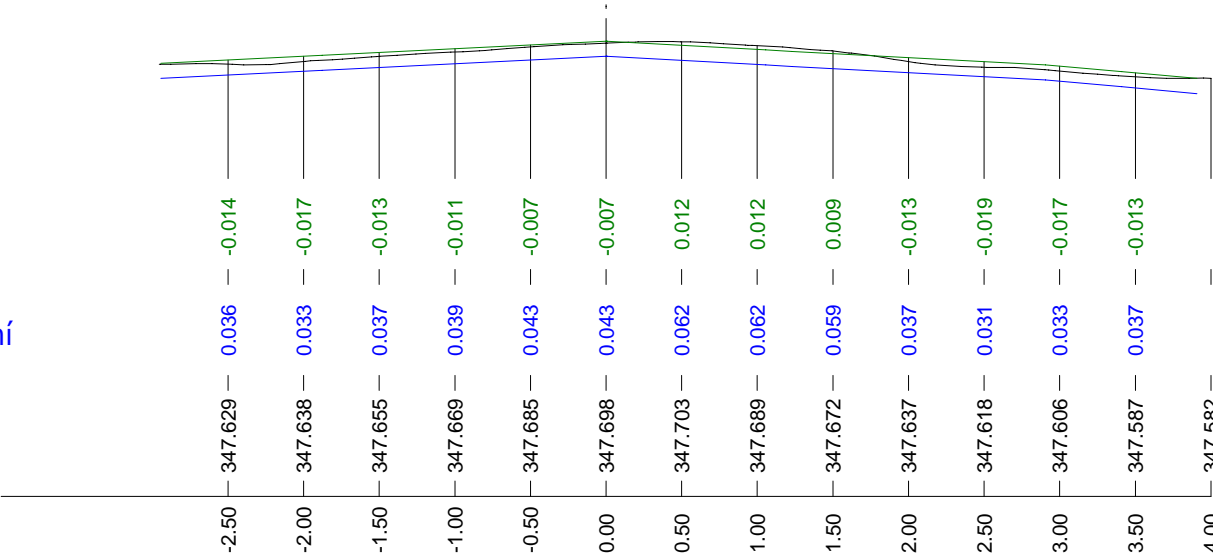

Silnice III/00716, Buštěhrad  
příčné řezy 20m


0.420000

model stavby - obrus  
model stavby - frézování  
model reality 161013

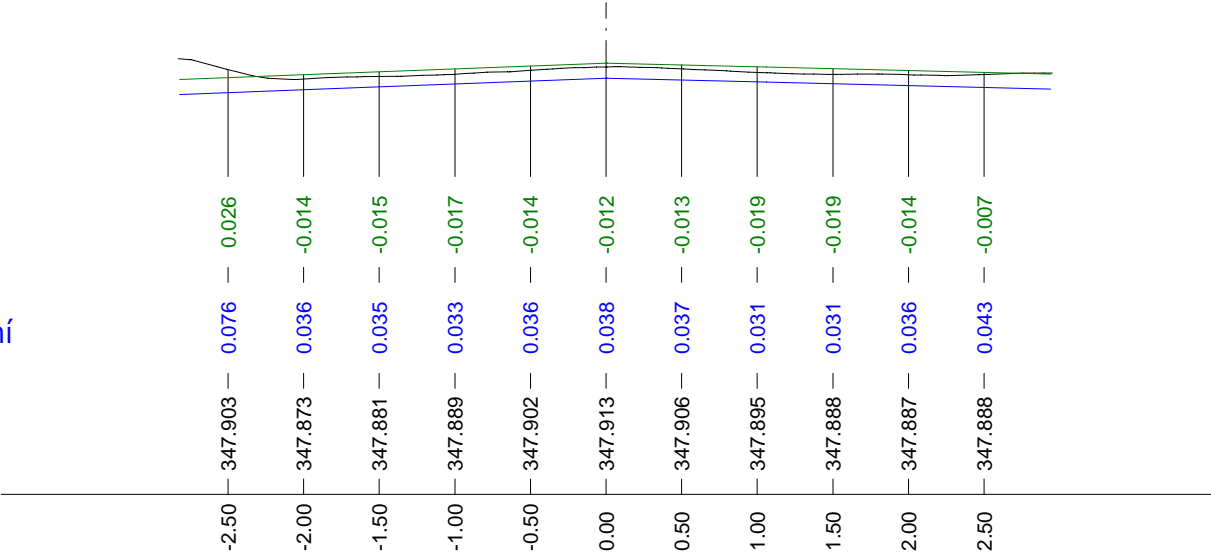


0.440000

model stavby - obrus  
model stavby - frézování  
model reality 161013

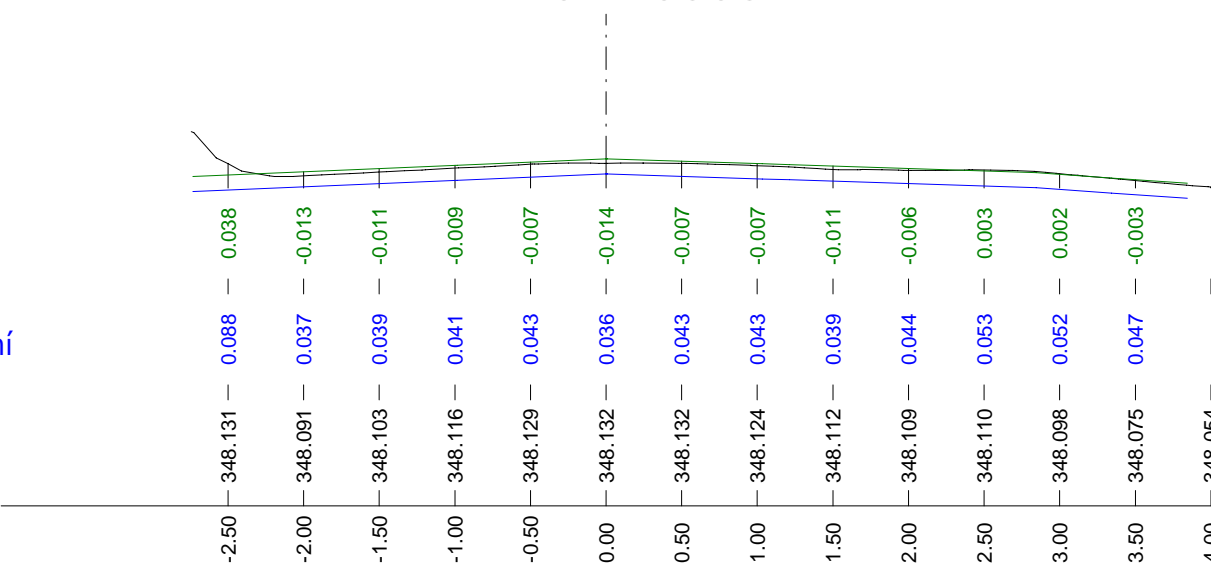

0.460000


model stavby - obrus  
model stavby - frézování  
model reality 161013

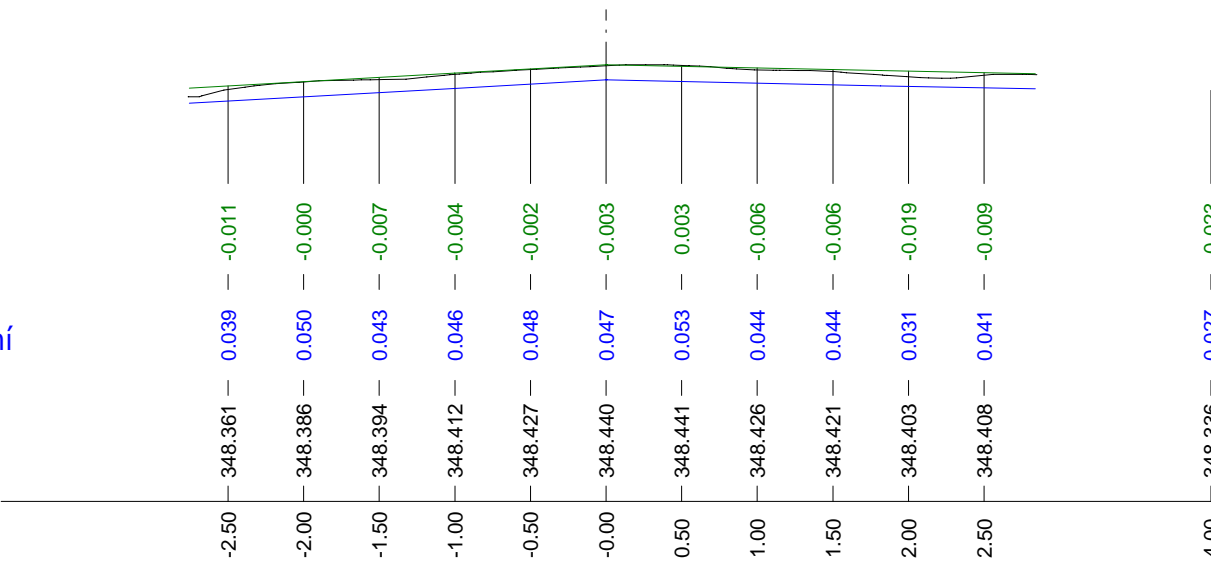




0.480000

model stavby - obrus  
model stavby - frézování  
model reality 161013

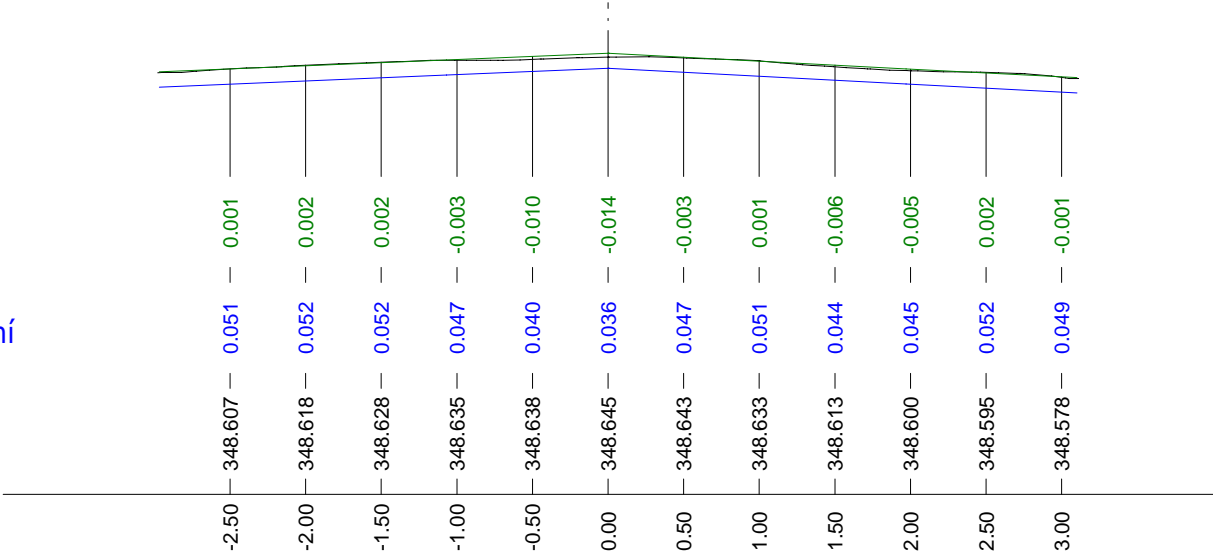


0.500000

model stavby - obrus  
model stavby - frézování  
model reality 161013

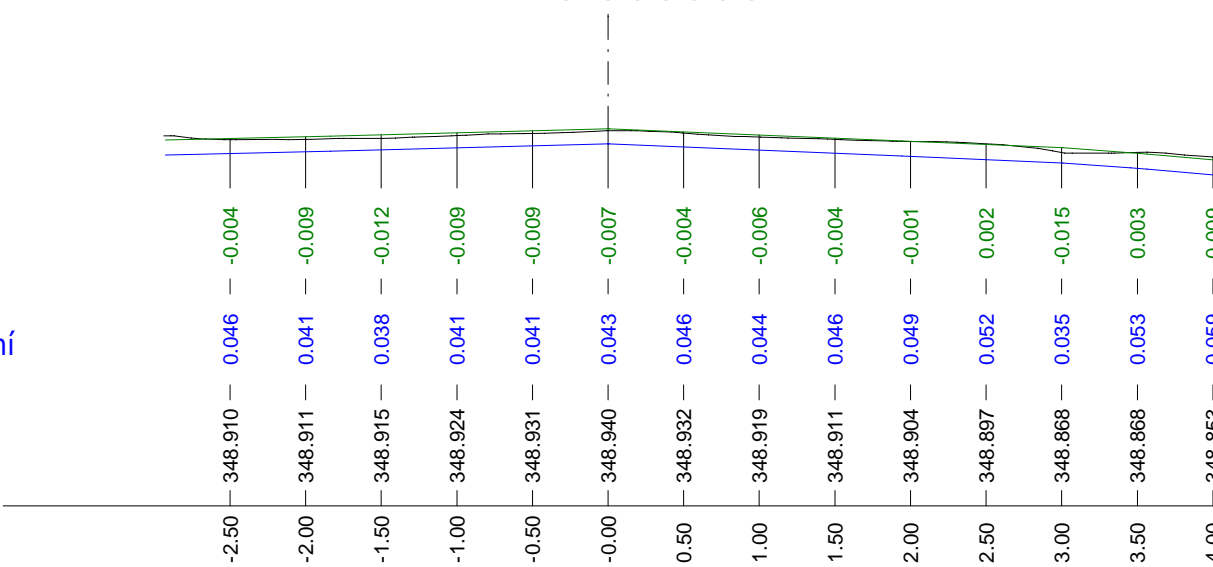


0.520000

model stavby - obrus  
model stavby - frézování  
model reality 161013

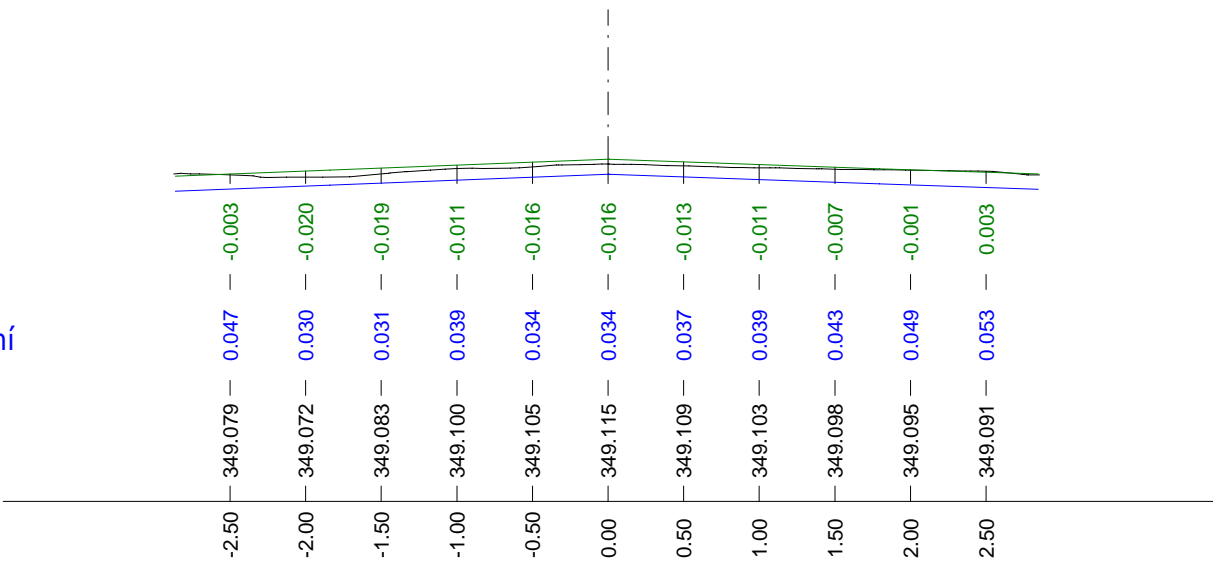


0.540000

model stavby - obrus  
model stavby - frézování  
model reality 161013

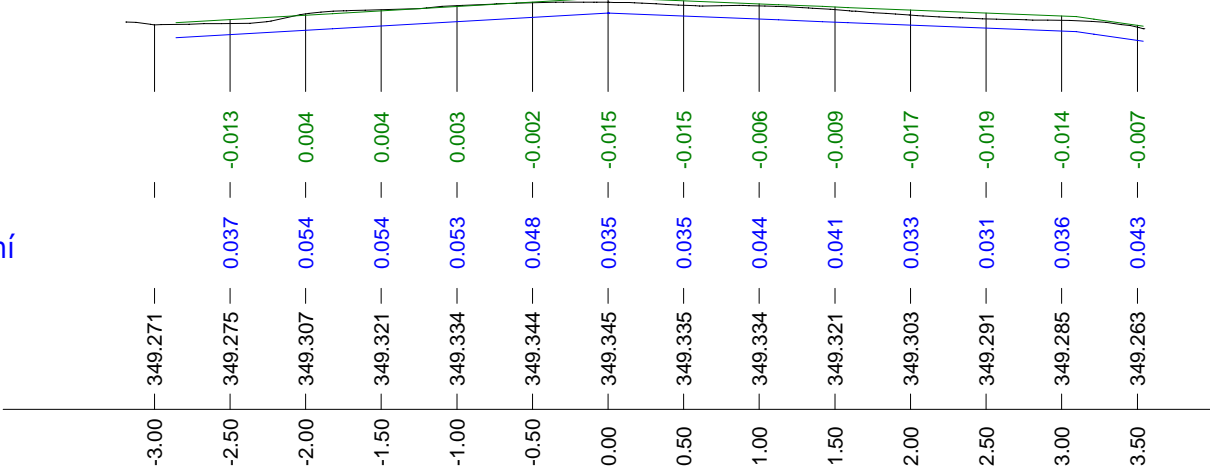


0.560000

model stavby - obrus  
model stavby - frézování  
model reality 161013



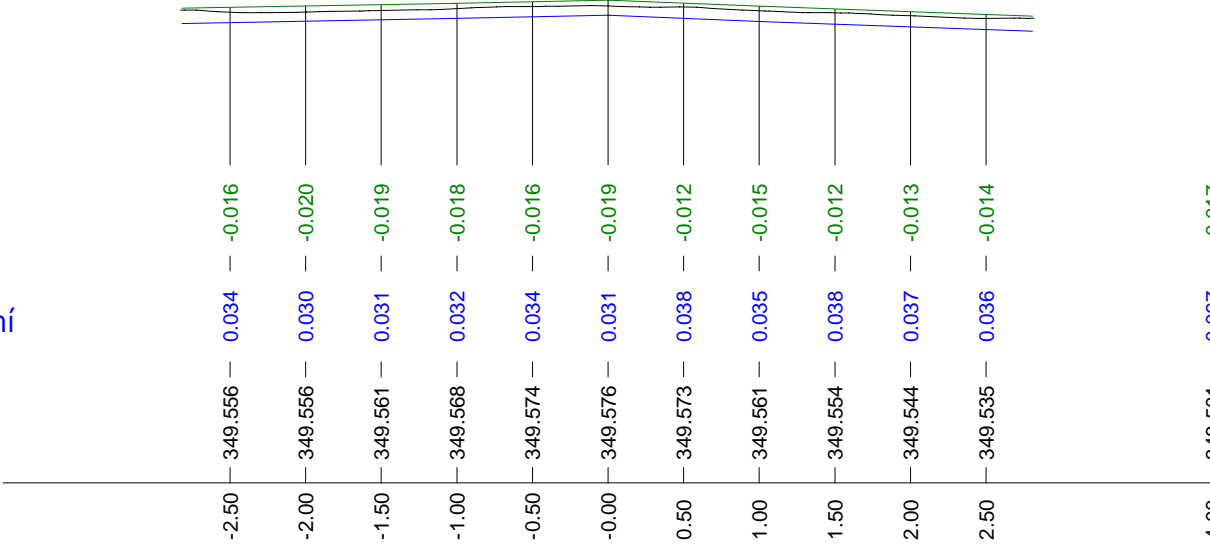


0.580000

model stavby - obrus  
model stavby - frézování  
model reality 161013

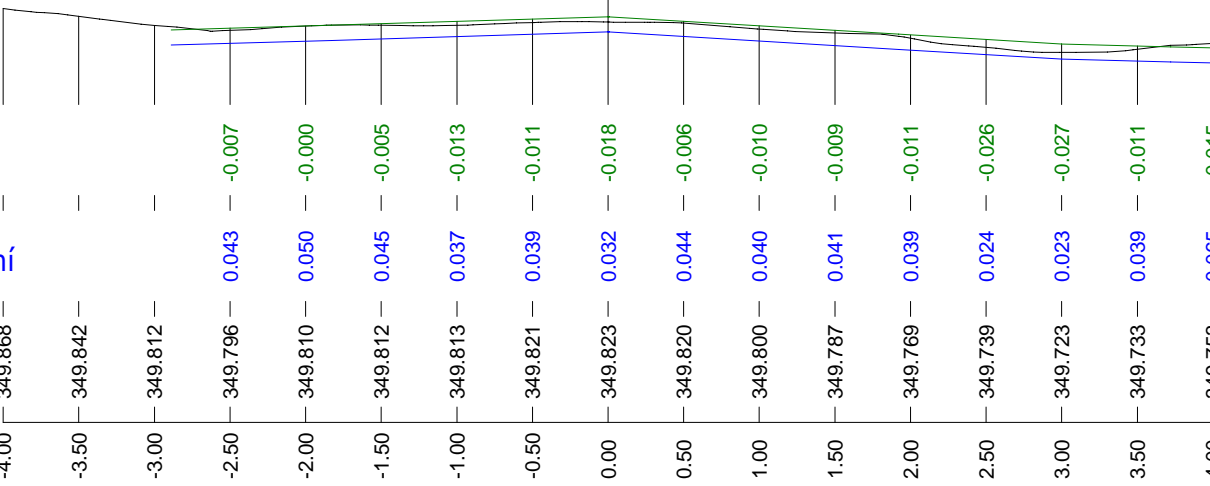

Silnice III/00716, Buštěhrad  
příčné řezy 20m

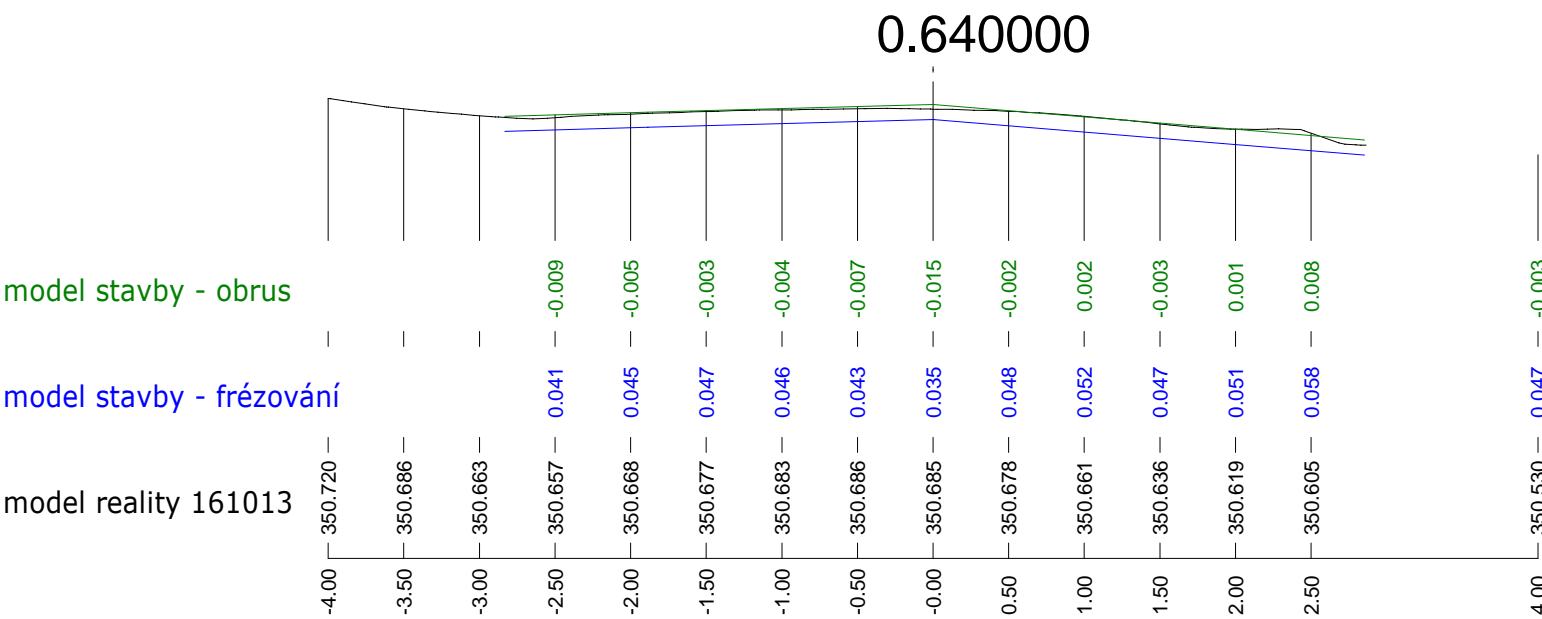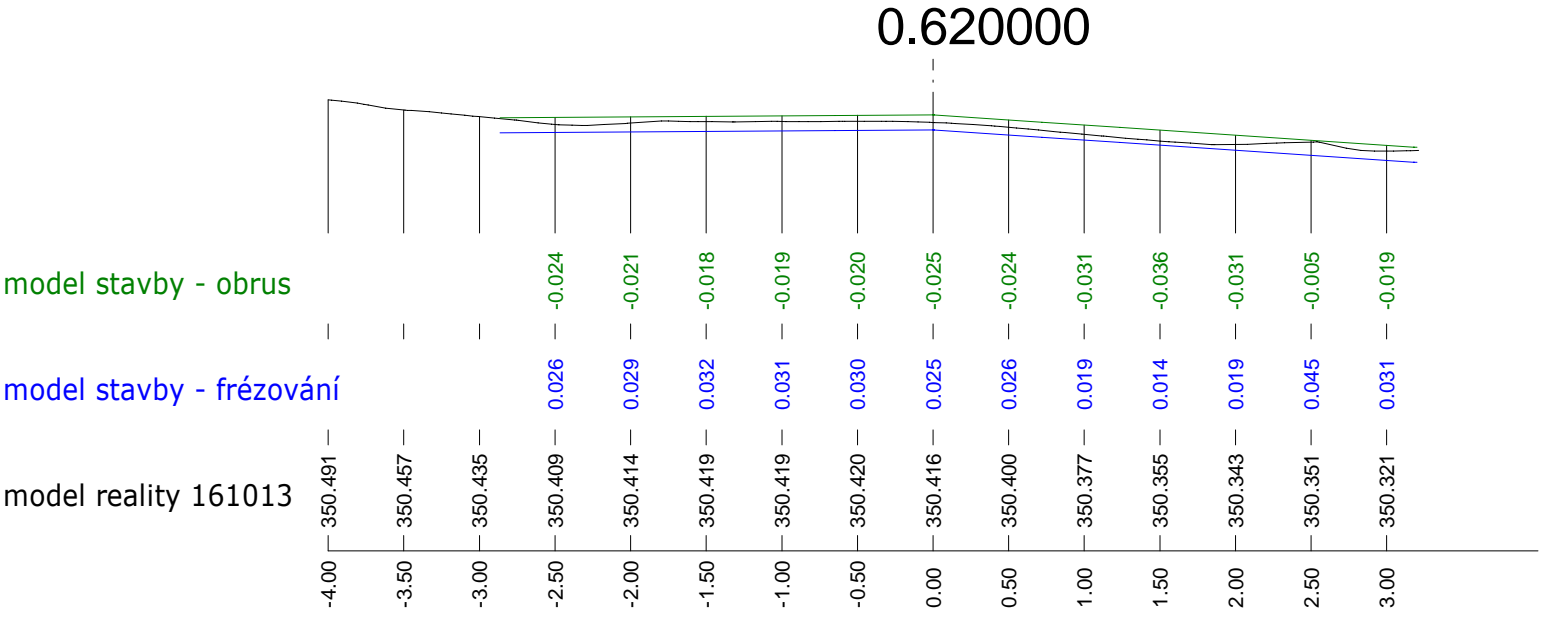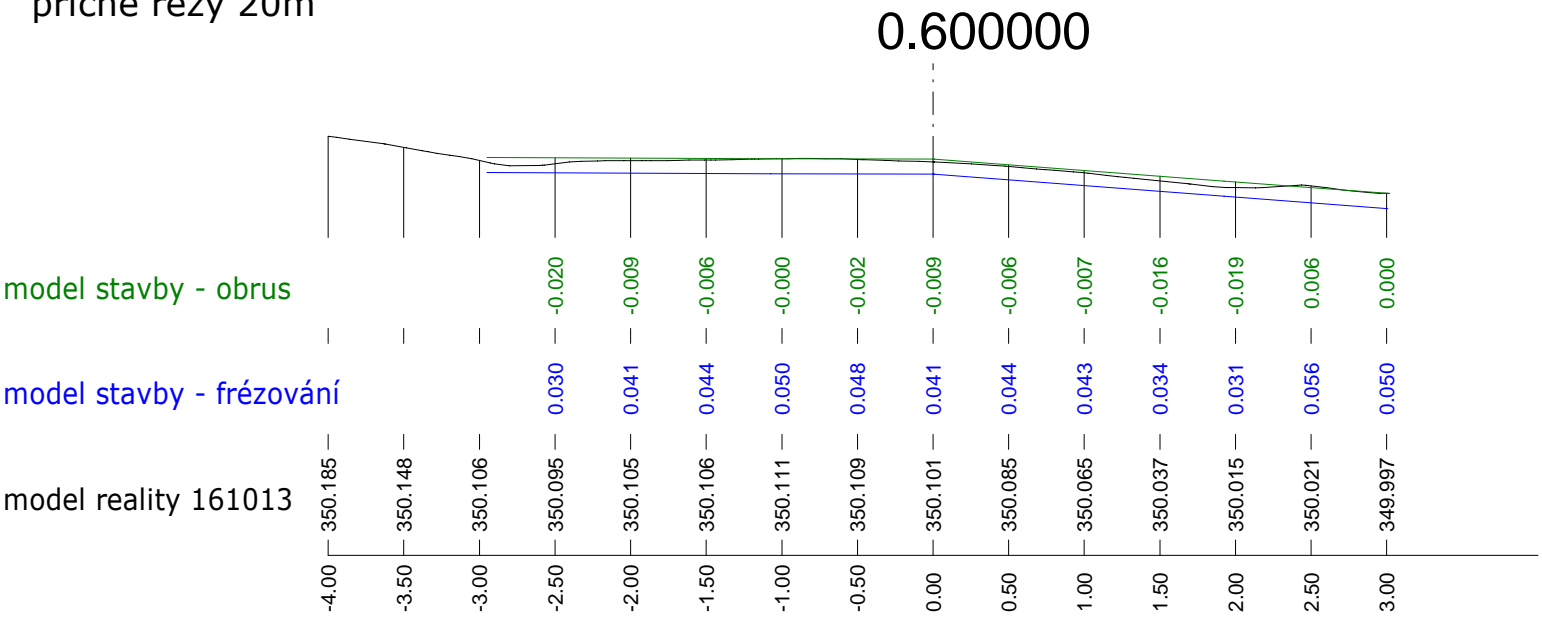


Silnice III/00716, Buštěhrad  
příčné řezy 20m

0.660000

model stavby - obrus

model stavby - frézování

model reality 161013

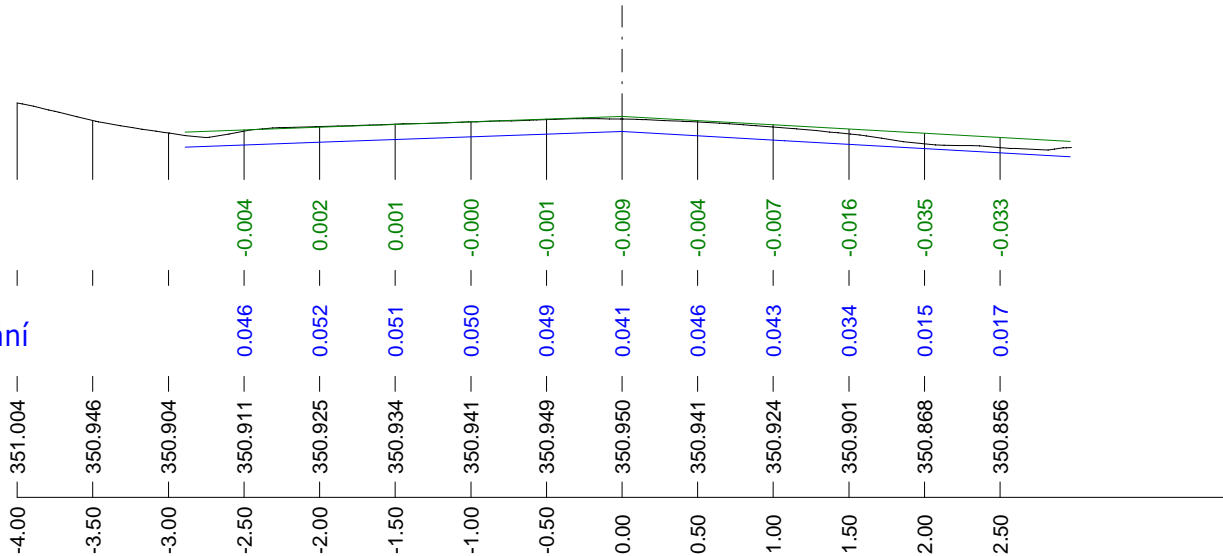


0.680000

model stavby - obrus

model stavby - frézování

model reality 161013

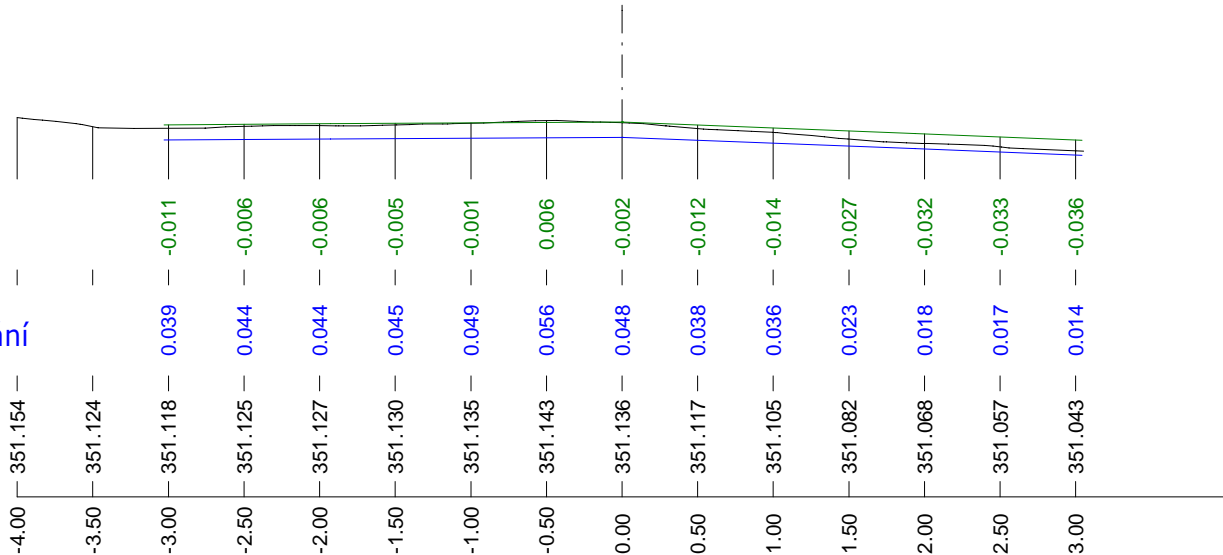


0.700000

model stavby - obrus

model stavby - frézování


model reality 161013

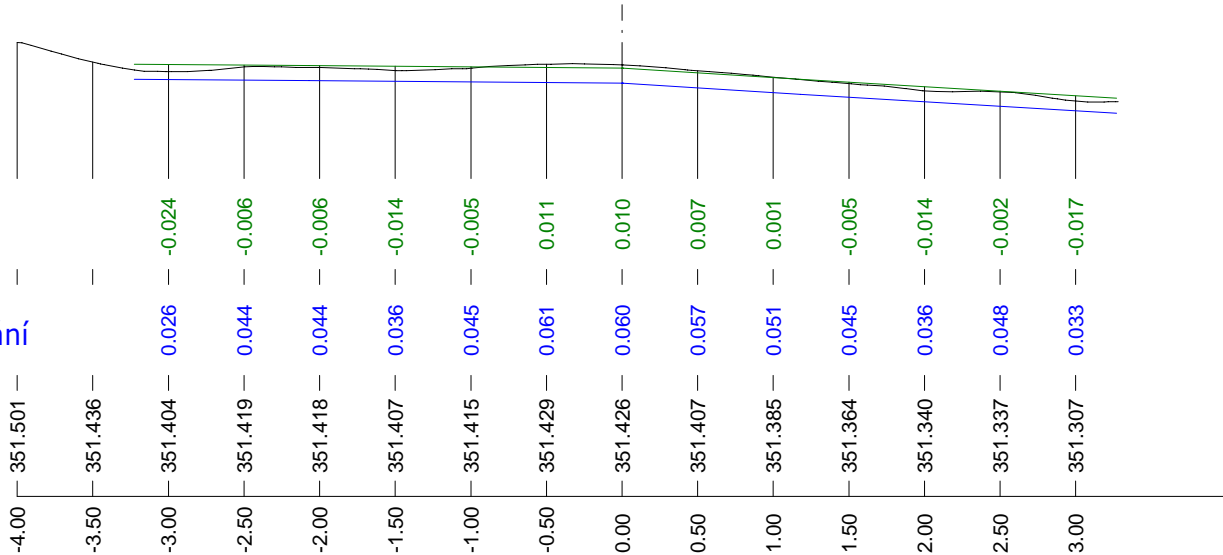

Silnice III/00716, Buštěhrad  
příčné řezy 20m


0.720000

model stavby - obrus  
model stavby - frézování  
model reality 161013

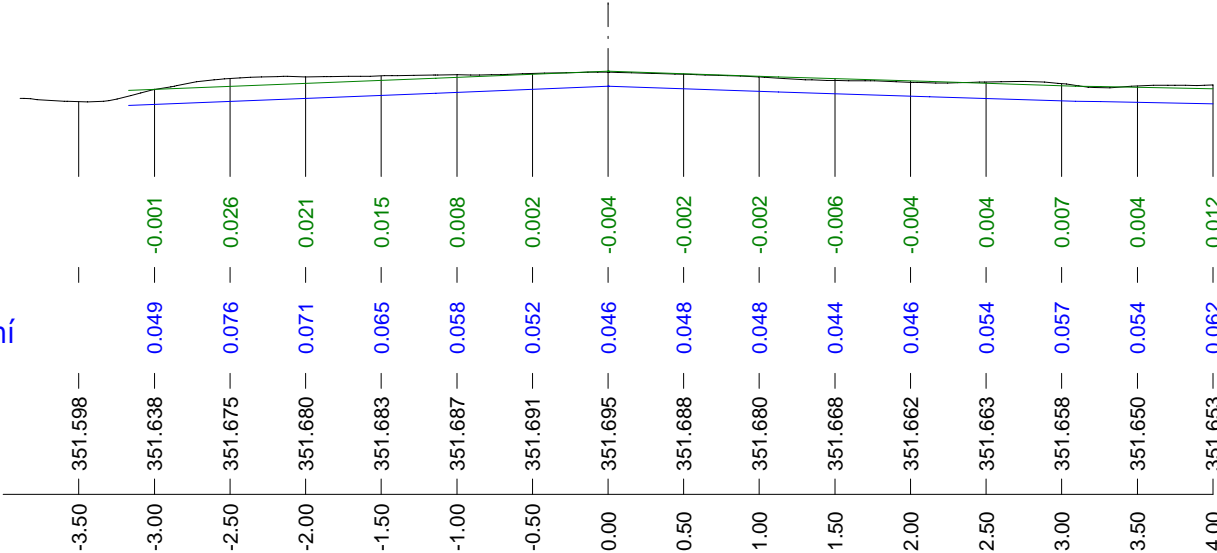

0.740000

model stavby - obrus  
model stavby - frézování  
model reality 161013

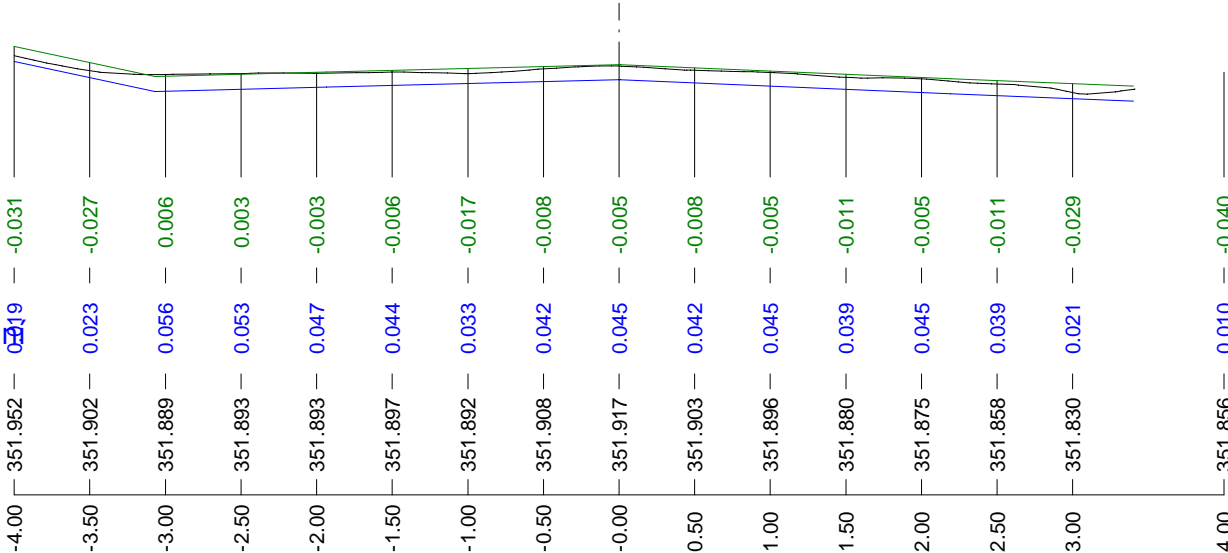

0.760000

model stavby - obrus  
model stavby - frézování  
model reality 161013

