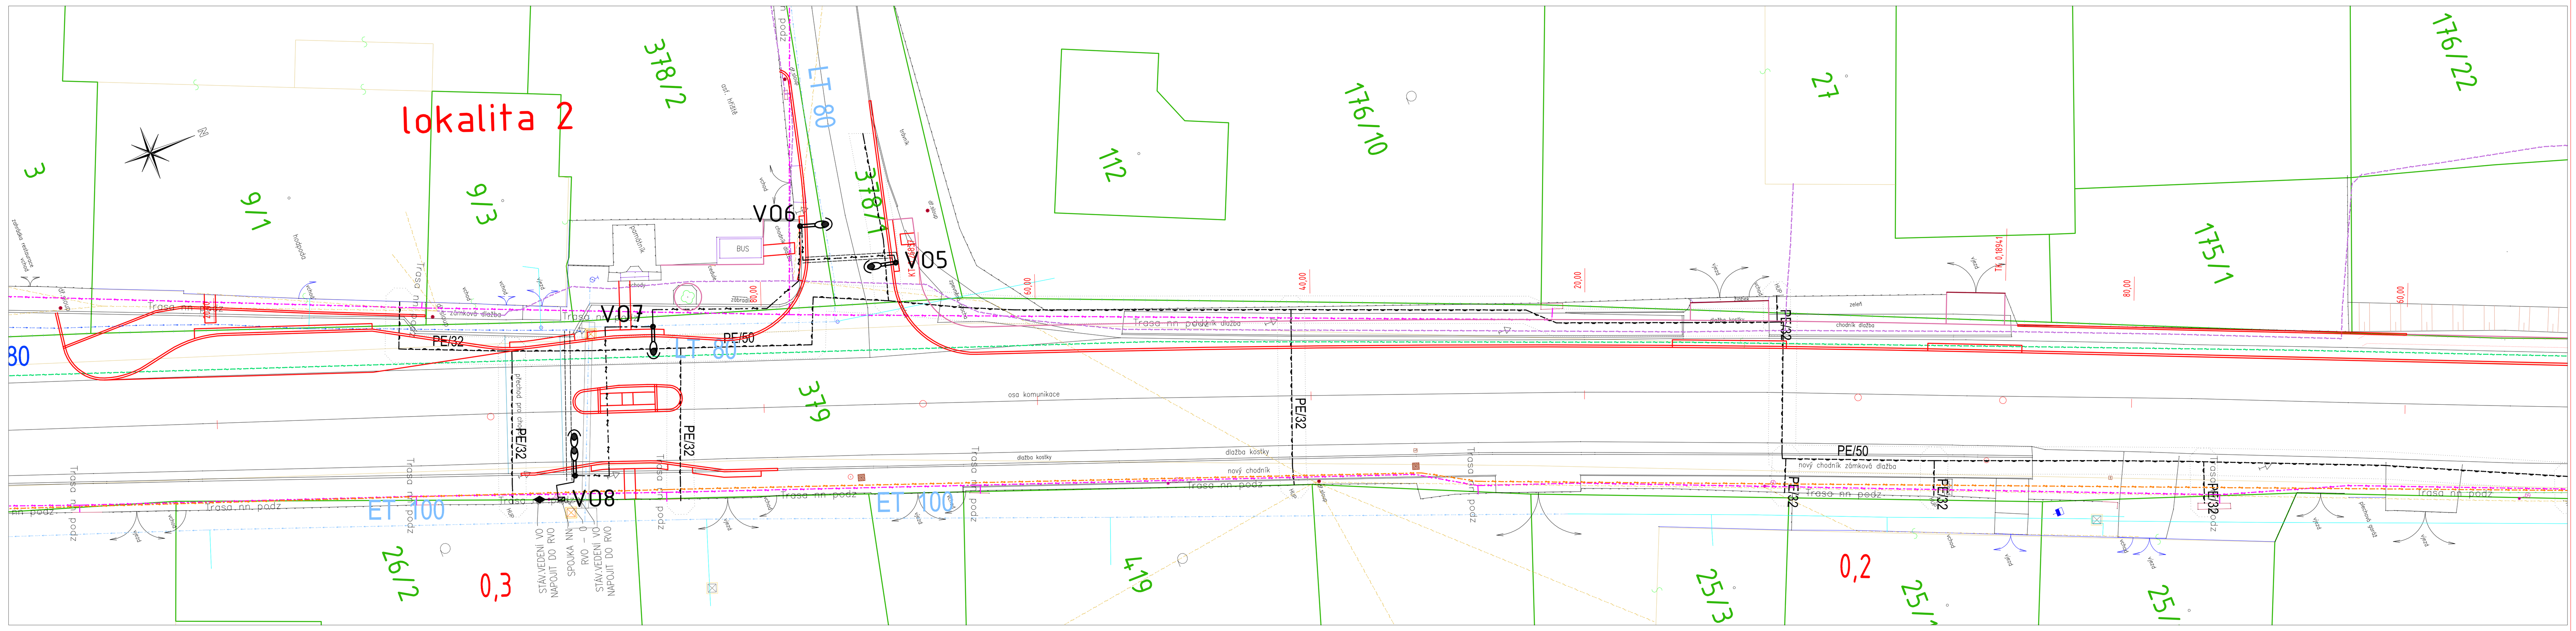

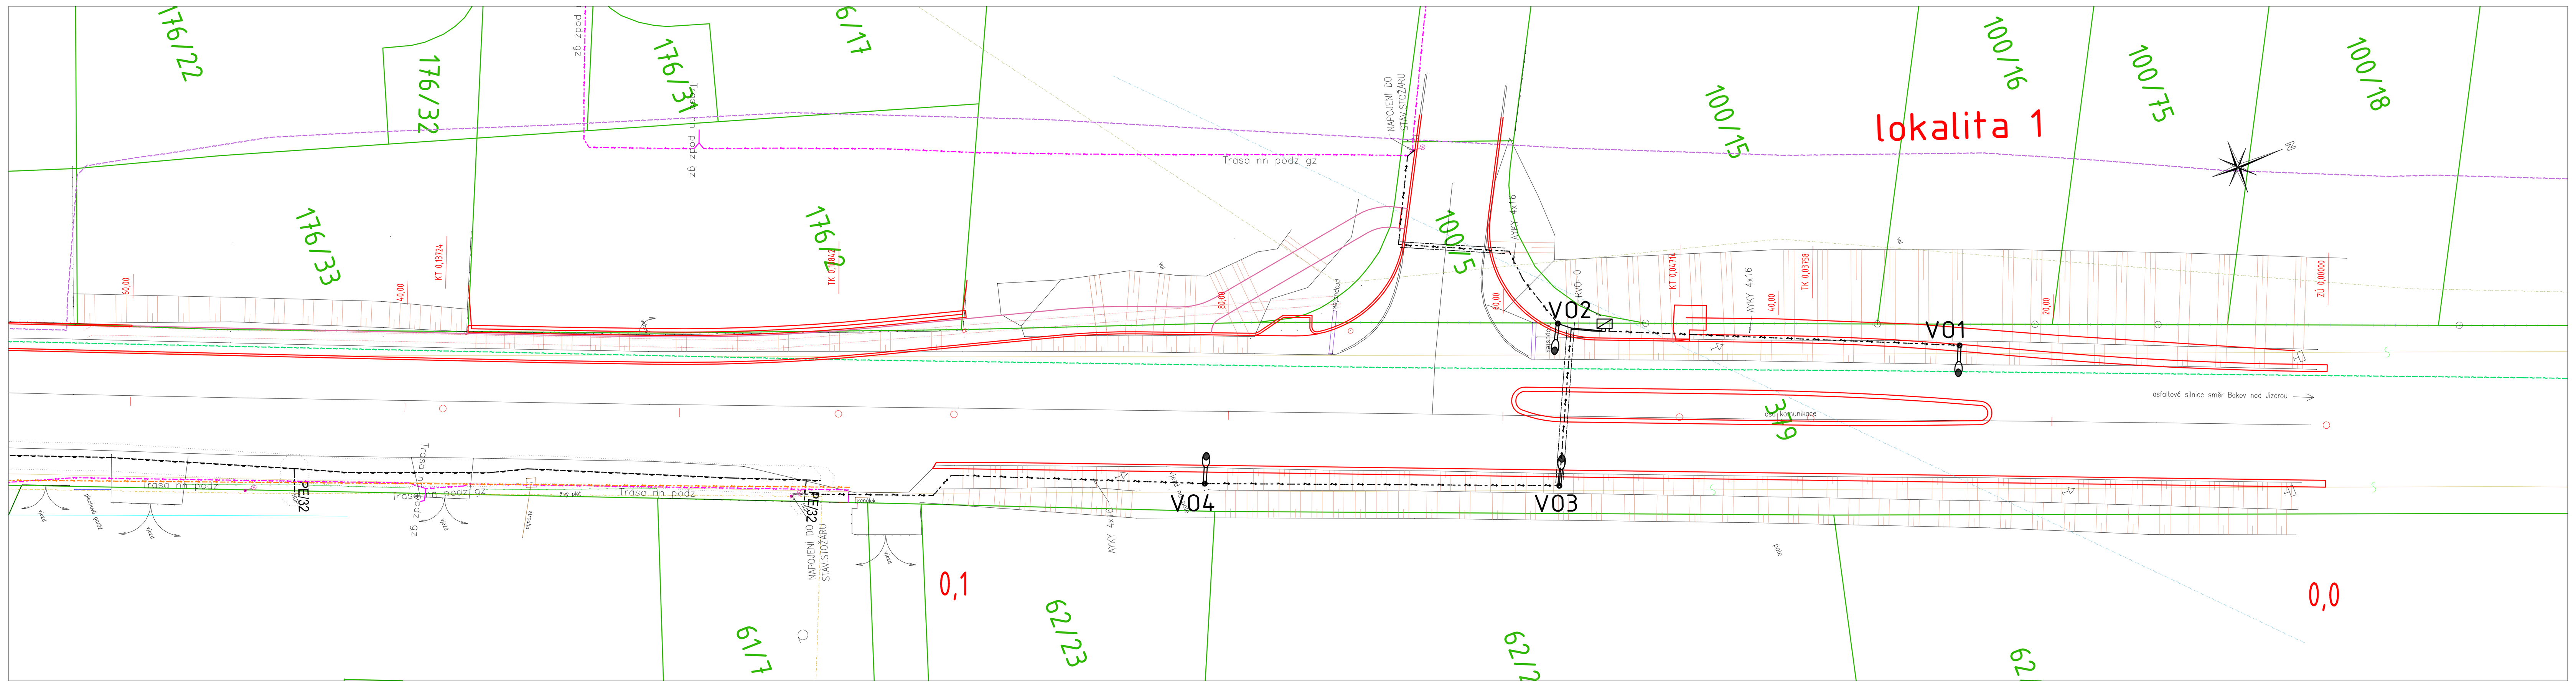

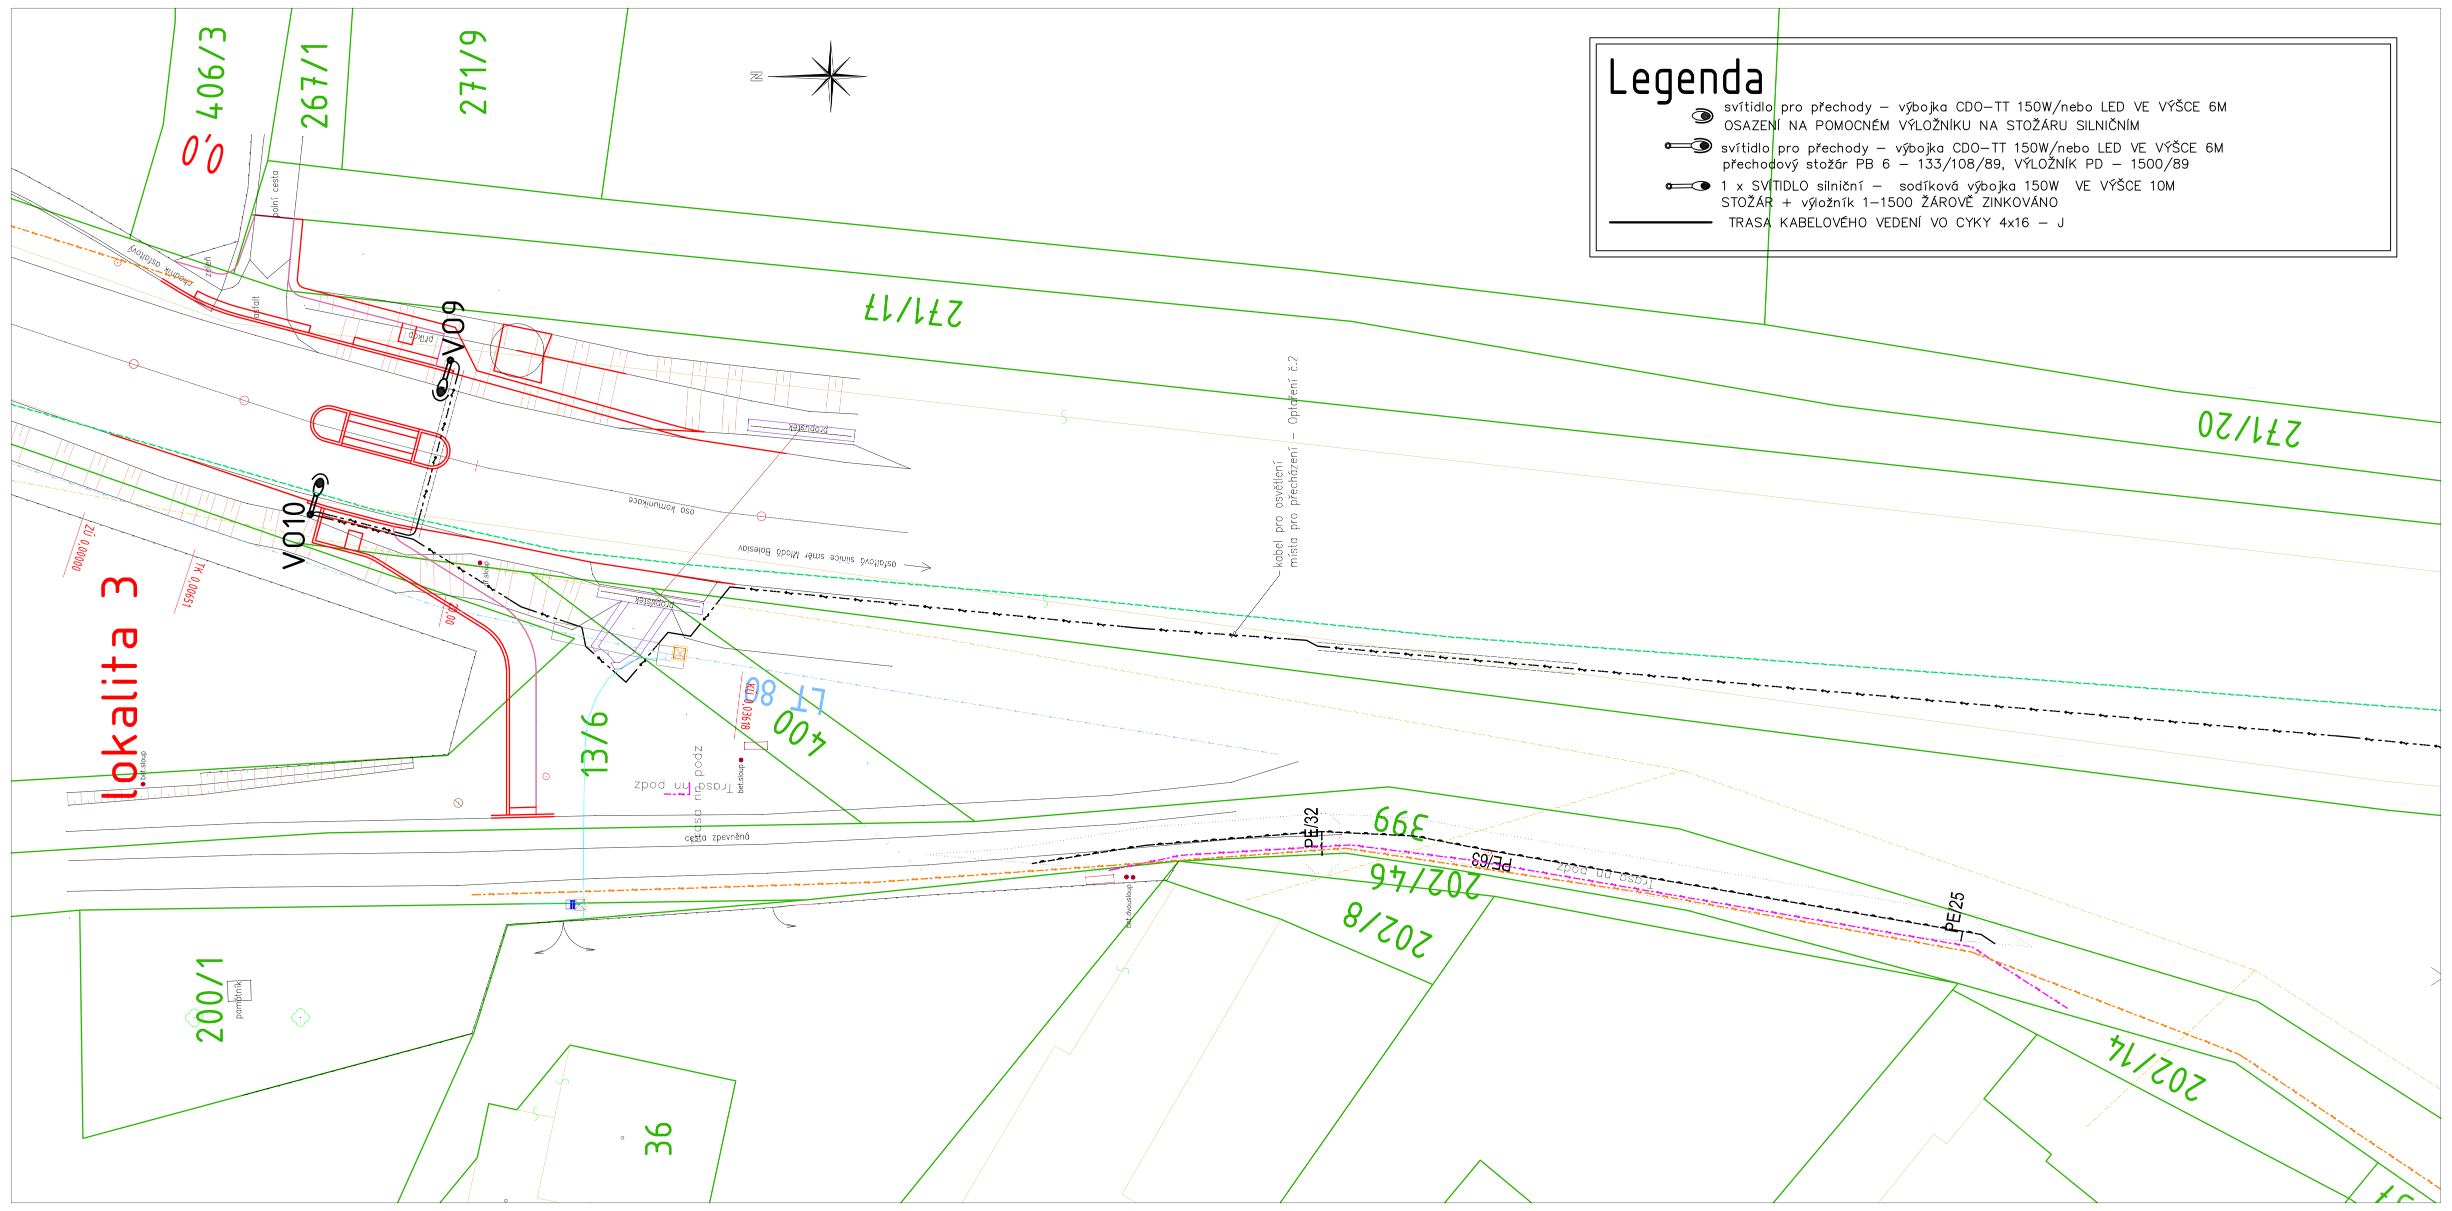

Legenda

- svítidlo pro přechody – výbojka CDO-TT 150W/nebo LED VE VÝŠCE 6M OSAZENÍ NA POMOCNÉM VÝLOŽNÍKU NA STOŽÁRU SILNIČNÍM
- svítidlo pro přechody – výbojka CDO-TT 150W/nebo LED VE VÝŠCE 6M přechodový stožár PB 6 – 133/108/89, VÝLOŽNÍK PD – 1500/89
- 1 x SVÍTIDLO silniční – sodíková výbojka 150W VE VÝŠCE 10M STOŽÁR + výložník 1-1500 ŽÁROVĚ ZINKOVÁNO
- TRASA KABELOVÉHO VEDENÍ VO CYKY 4x16 – J

Poznámka:

Rozvody pro provedeny kabely CYKY uloženými v zemi a v chráničkách KOPOFLEX
El. síť: 3/PEN 400/230V 50Hz – AC, TN-C
Ochrana před neb. dotykem než. částí: samočinným odpojením od zdroje
Ochrana před neb. dotykem živ. částí: izolací, kryty a přepážkami

Pozor!

Před zahájením výkopových prací zajistí investor přesné vytýčení stávajících podzemních sítí a nové budou položeny dle platných ČSN – zejména ČSN 73 60 05
Souběh a křížení se stávajícími sítěmi viz koordinační situace stavby.
!!!PŘED ZAPOČETÍM STAVEBNÍCH PRACÍ SI MUSÍ ZHOTOVITEL NECHAT ZAMĚŘIT EXISTUJÍCÍ INŽENÝRSKÉ SÍTĚ!!!

Výkresy aktualizovány dle původní dokumentace pro provádění stavby zpracované firmou PONTEX s.r.o.

Objednatel

STŘEDOČESKÝ KRAJ
ZBOROVSKÁ 11, 150 21 PRAHA 5
IČ: 708 91 095

Koordinace stavby a profesí	
Koordinace stavby a technologie	
Zodpovědná osoba	

Hlavní projektant	Vedoucí projektu	Tech. kontrola	Vypracoval
Ing. Jaroslav Altera	Ing. Jaroslav Altera		Stanislava Krejčarová

ANADA HS s.r.o.
PROJEKČNÍ A INŽENÝRSKÁ KANCELÁŘ
OLBRACHTOVA 599/8, MLADÁ BOLESLAV

Ředitel ateliéru	Zodpovědný projektant	Tech. kontrola	Navrhl/vypracoval
Ing. Jiřák J.	Ing. Jiřák J.	Ing. Adamů J.	Ing. Škvareková E.

CR PROJECT
CONSTRUCTIONS&ROADS
CR PROJECT s.r.o., POD BORKEM 319, 293 01 Mladá Boleslav
tel.: +420 326 700 666 GSM GATE: +420 606 602 039
fax: +420 326 700 665 e-mail: info@crproject.cz
URL: http://www.crproject.cz

II/610 CHUDOPLESY,
DOPRAVNĚ - BEZPEČNOSTNÍ OPATŘENÍ

objekt: SO.410 - VEŘEJNÉ OSVĚTLENÍ
část: C - SITUAČNÍ VÝKRESY
obsah: SO.410 - PODROBNÁ SITUACE

HIP:	Ing. Eva Škvareková
číslo zakázky:	2015-124
stupeň dokumentace:	PDPS
datum:	10.2016
měřítko: 1:250	formát: 12xA4
příloha číslo:	výtisk číslo:

název dig.souboru: D_SO_410-01
číslo přílohy: 01