
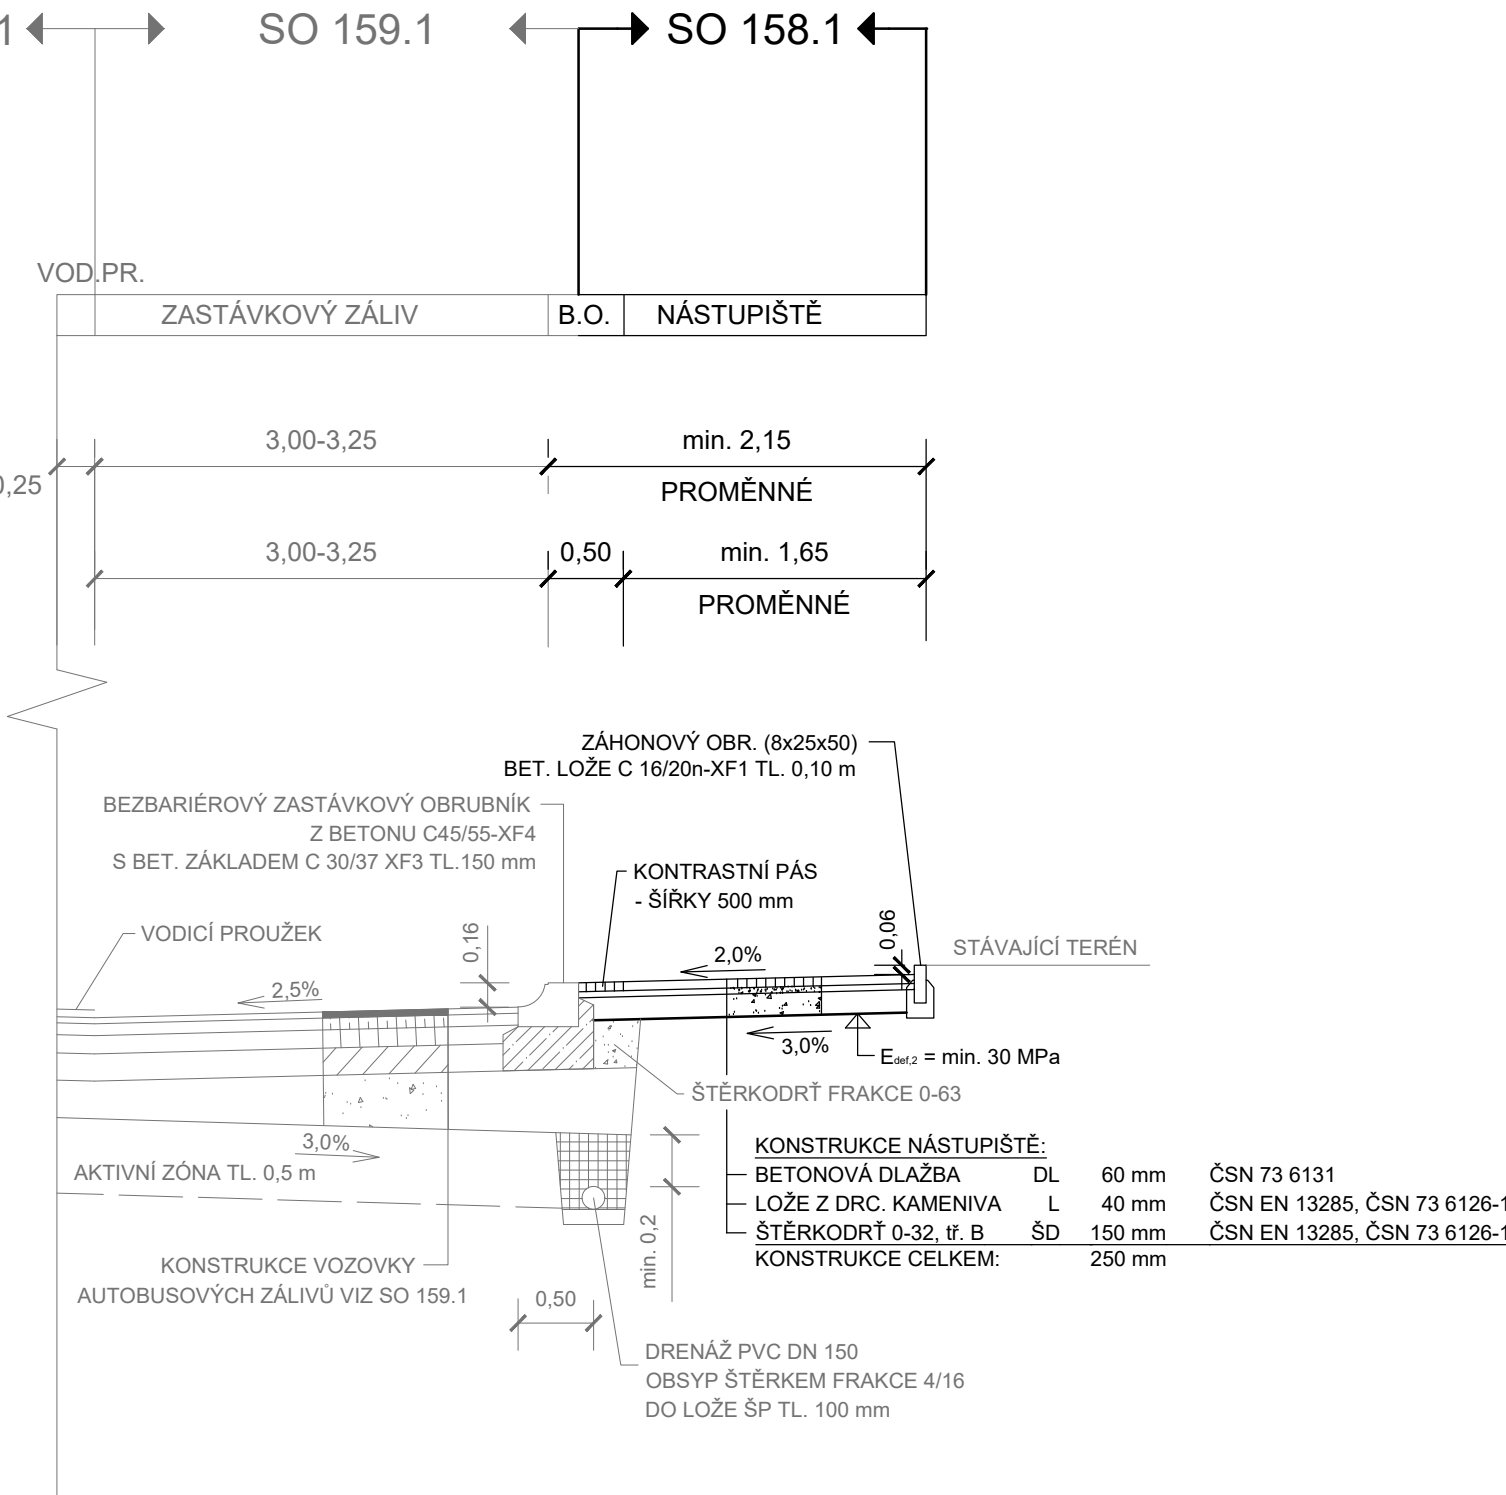
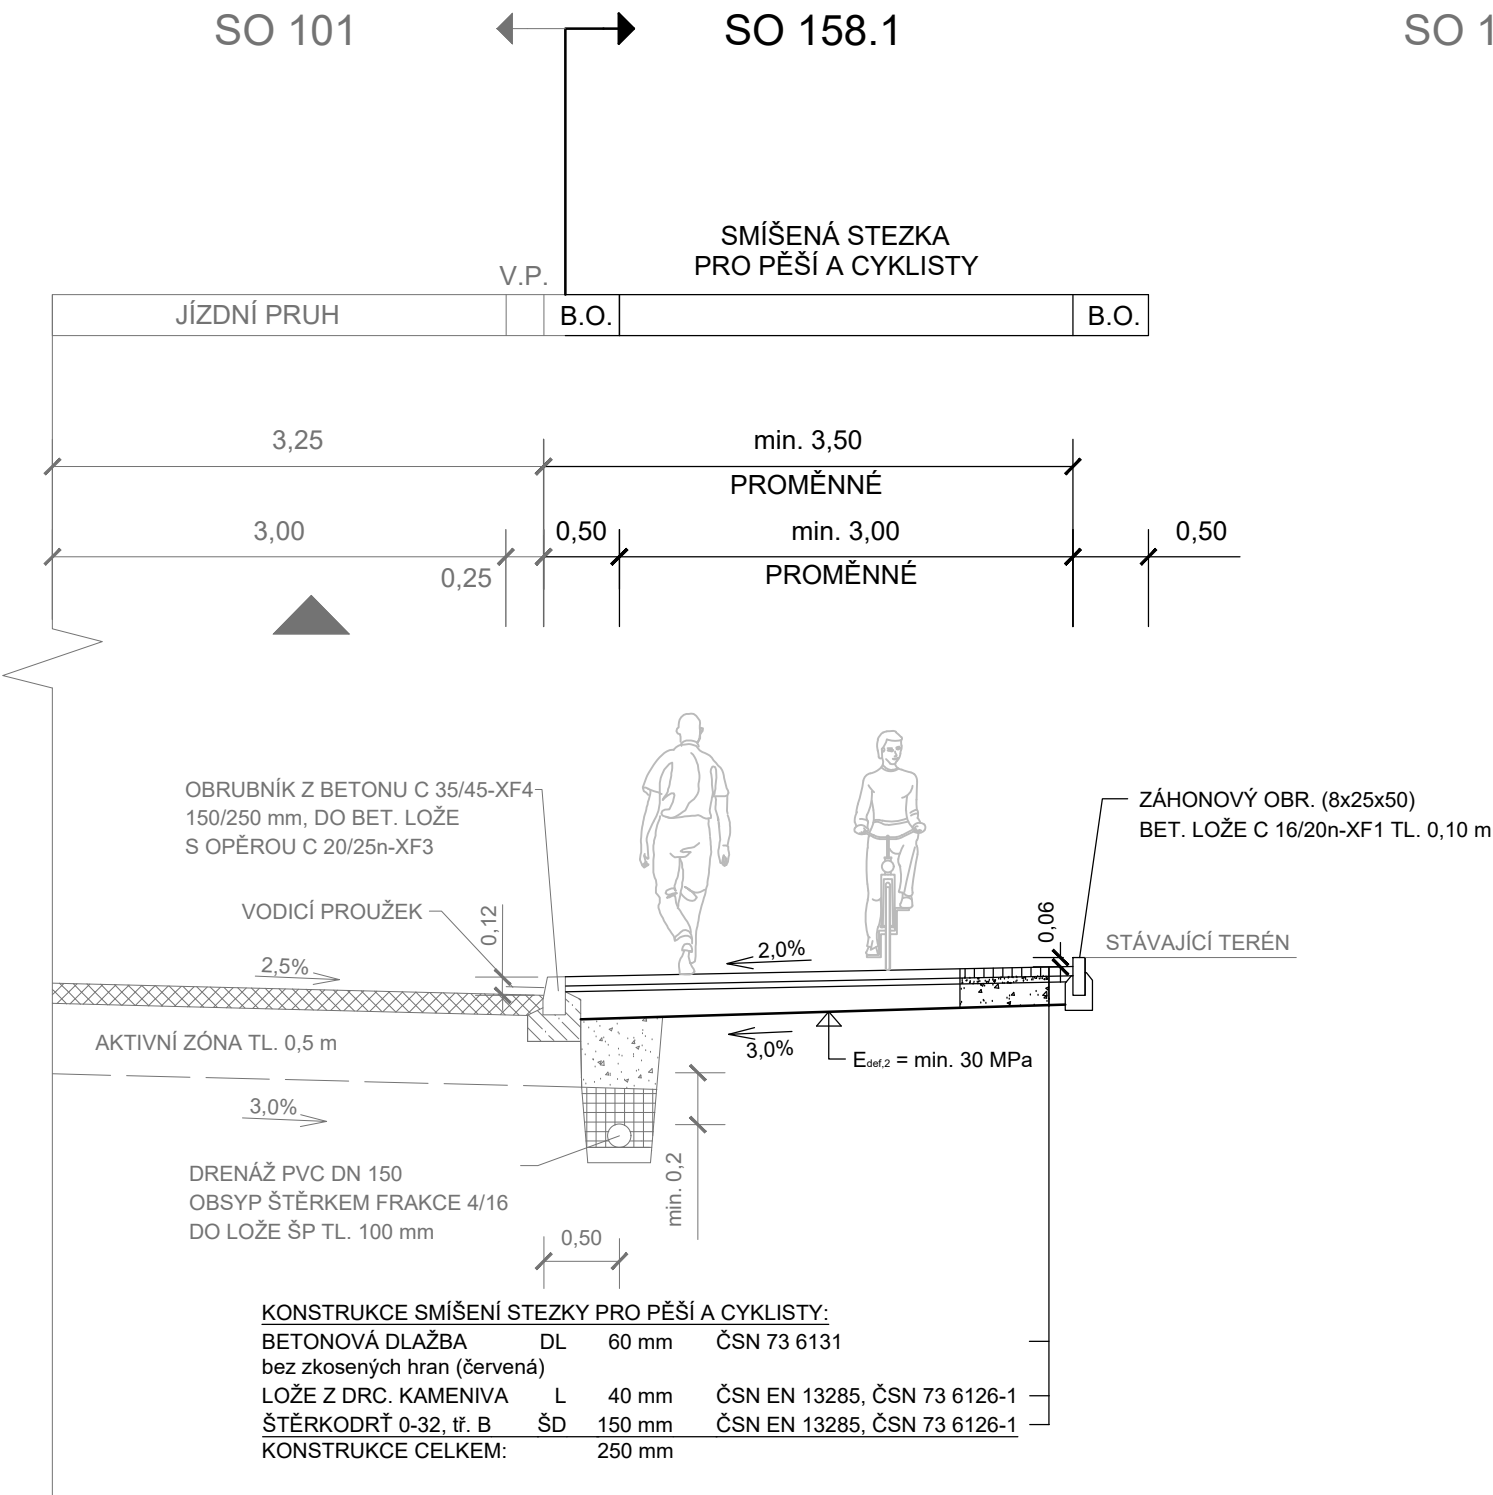


VZOROVÉ PŘÍČNÉ ŘEZY - SO 158.1  
ÚPRAVA CHODNÍKŮ A NÁSTUPIŠŤ  
AUTOBUSOVÝCH ZASTÁVEK - K.Ú. BEROUN  
M 1:50

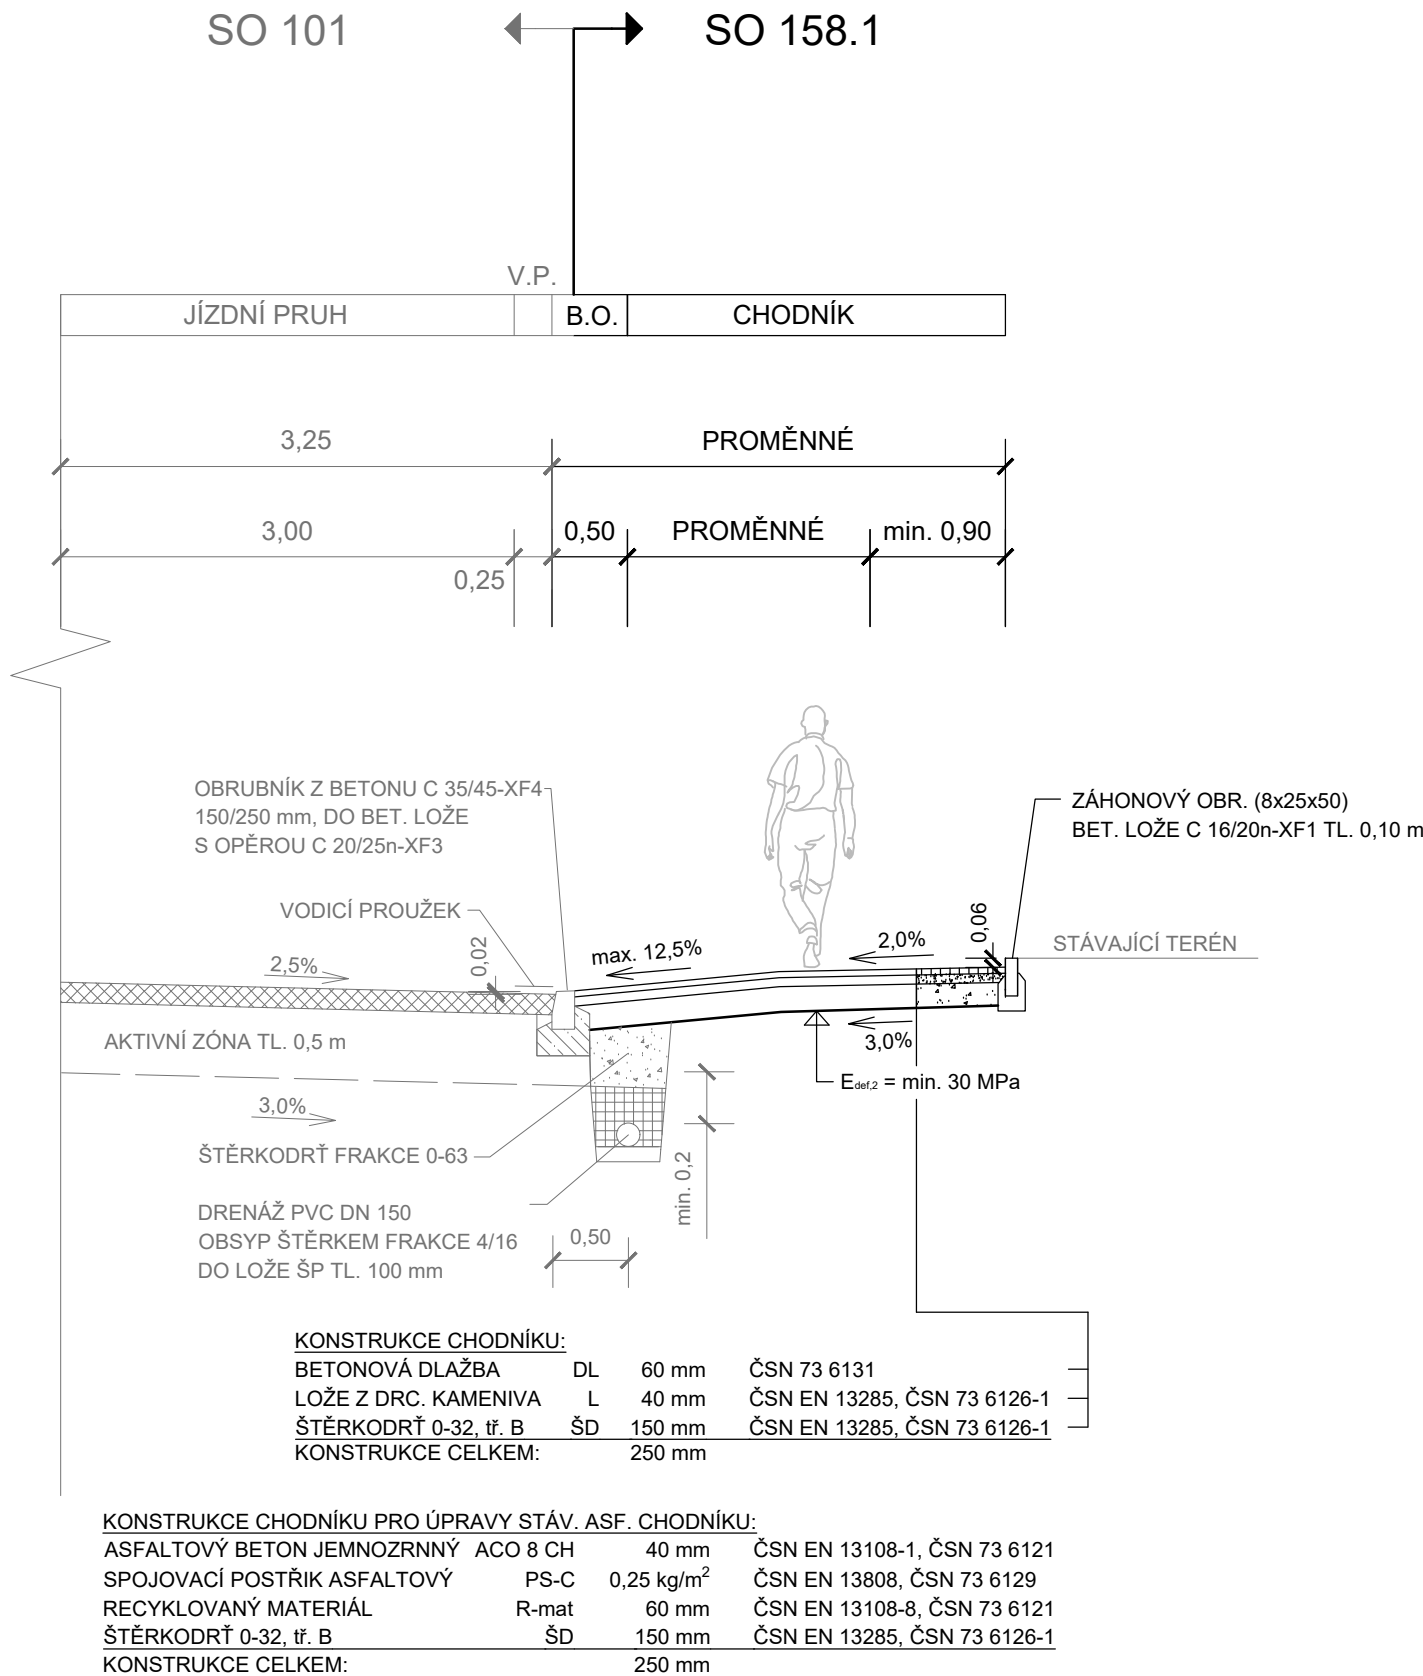

Výškový systém: Bpv  
Souřadnicový systém: S-JTSK

SO 158.1 Úprava chodníků a nástupišť BUS zast. – k. ú. Beroun, 2.část

Objednatel:



Středočeský kraj  
Zborovská 11  
150 21 Praha 5


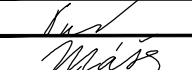
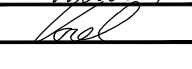

Zhotovitel PDPS:



**NOVÁK & PARTNER, s.r.o.**  
V Olšinách 2300/75  
100 00 Praha 10

HIP:

Ing. Martin Máša

|  |   |                  |   |               |              |
|--|---|------------------|---|---------------|--------------|
| <div>Novák  Partner</div> | Vypracoval  | Monika Pašková   |  | Zak. číslo    | 18-NO-02-002 |
|  | Zodp. projektant  | Ing. Martin Máša |  | Datum         | 03/2019      |
|  | Tech. kontrola  | Ing. Jan Vorel   |  | Stupeň        | PDPS         |
|  | Akce<br><br>II/605 a III/2365 Beroun, rekonstrukce silnic |                  |   | Počet formátů | 4xA4         |
|  |   |                  |   | Měřítko       | 1:50         |
| Zhotovitel:<br>NOVÁK & PARTNER, s.r.o.<br>V Olšinách 2300/75<br>100 00 Praha 10                                | Příloha<br><br>VZOROVÉ PŘÍČNÉ ŘEZY                        |                  |   | Č. přílohy    | Paré         |
|  |   |                  |   | 4             |              |