


I. ETAPA ÚSEK č. 2 (b) SCHÉMA ÚSEK č. 9 (a), 10

- OBJÍZDNÁ TRASA
- VÝSTAVBA PLNÁ ŠÍŘE
- - - VÝSTAVBA POLOVOČNÍ ŠÍŘE

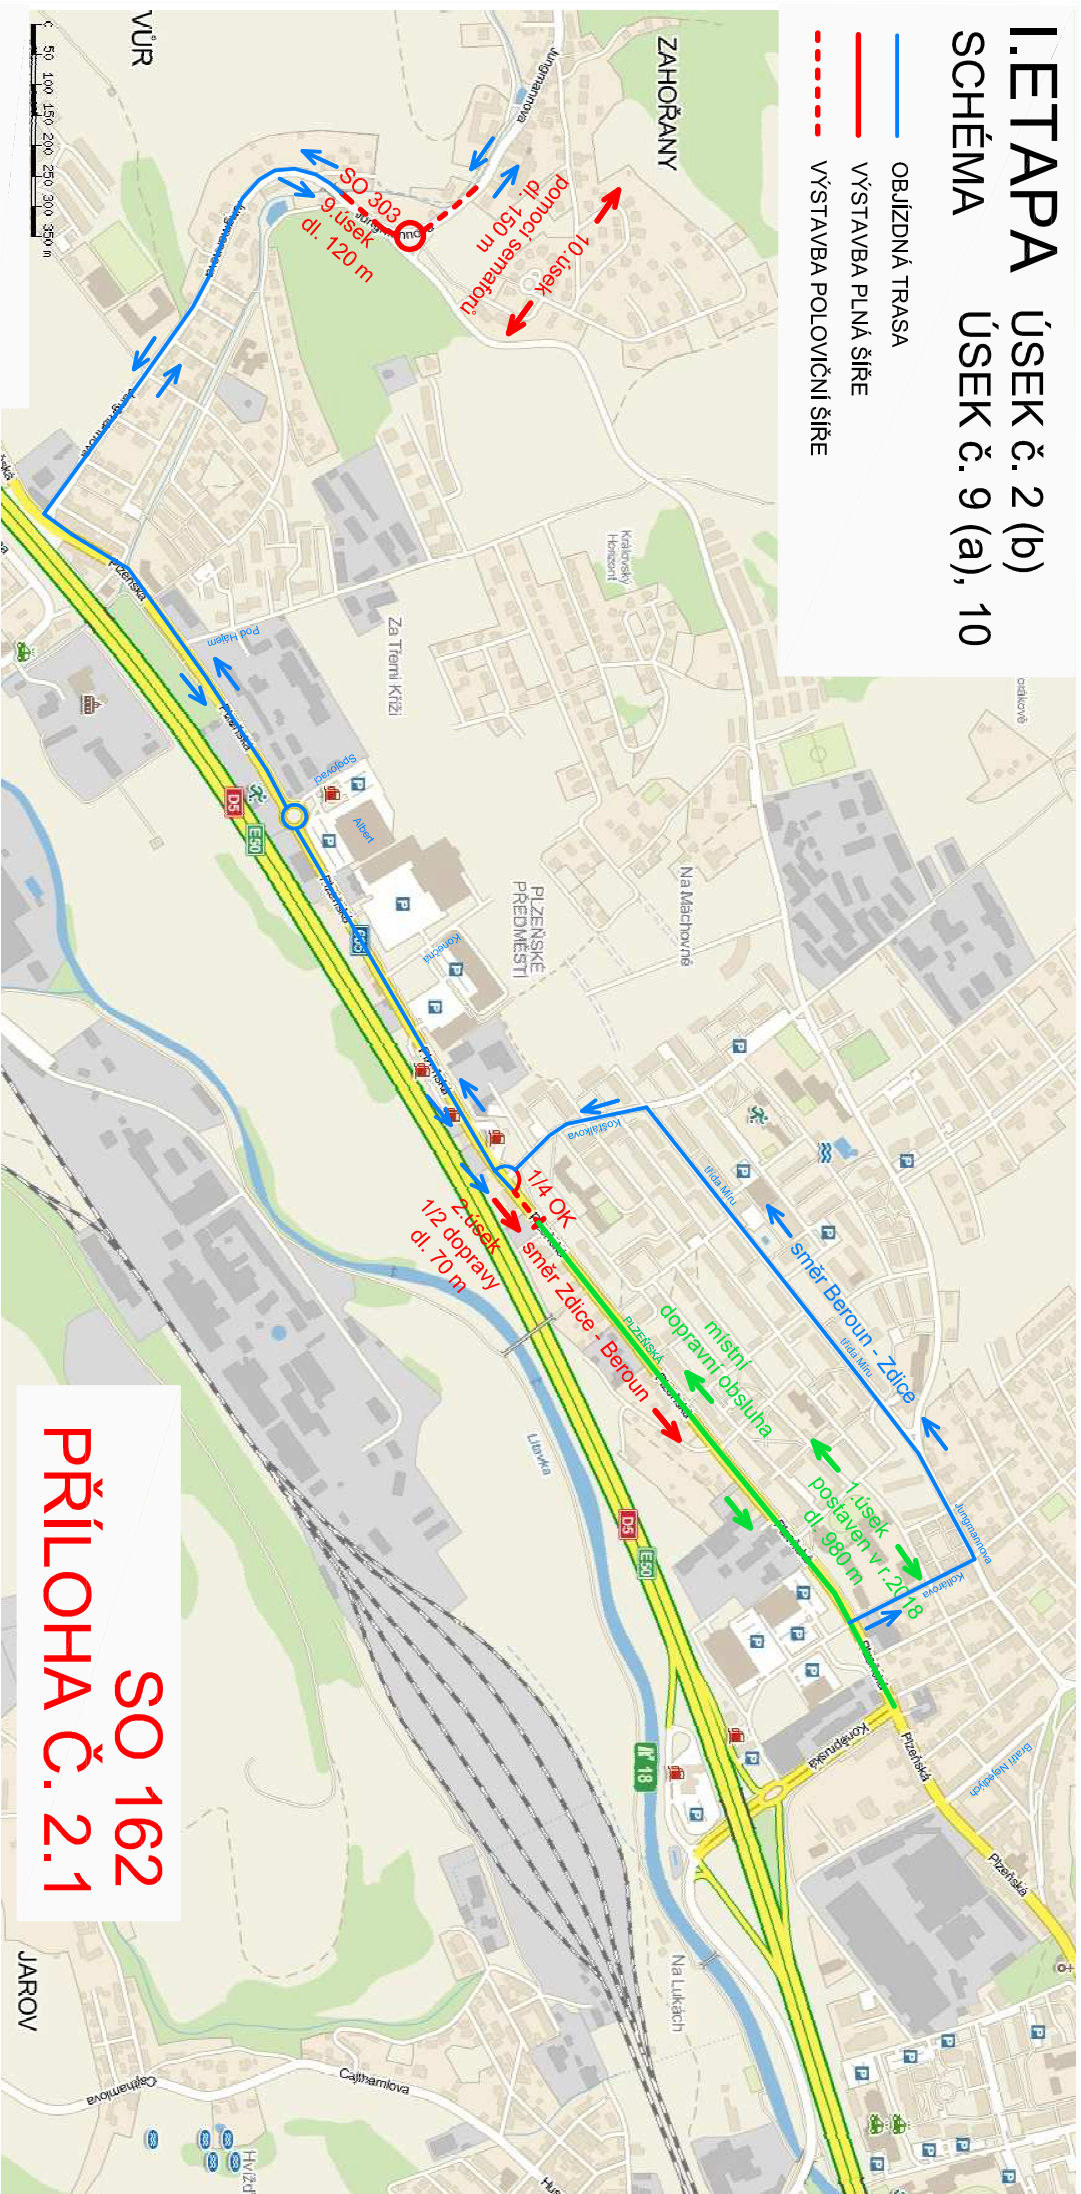

SO 162
PŘÍLOHA č. 2.1