SO 162 DIO
PŘÍLOHA Č. 4.6
DETAIL FÁZÍ VÝSTAVBY SO113

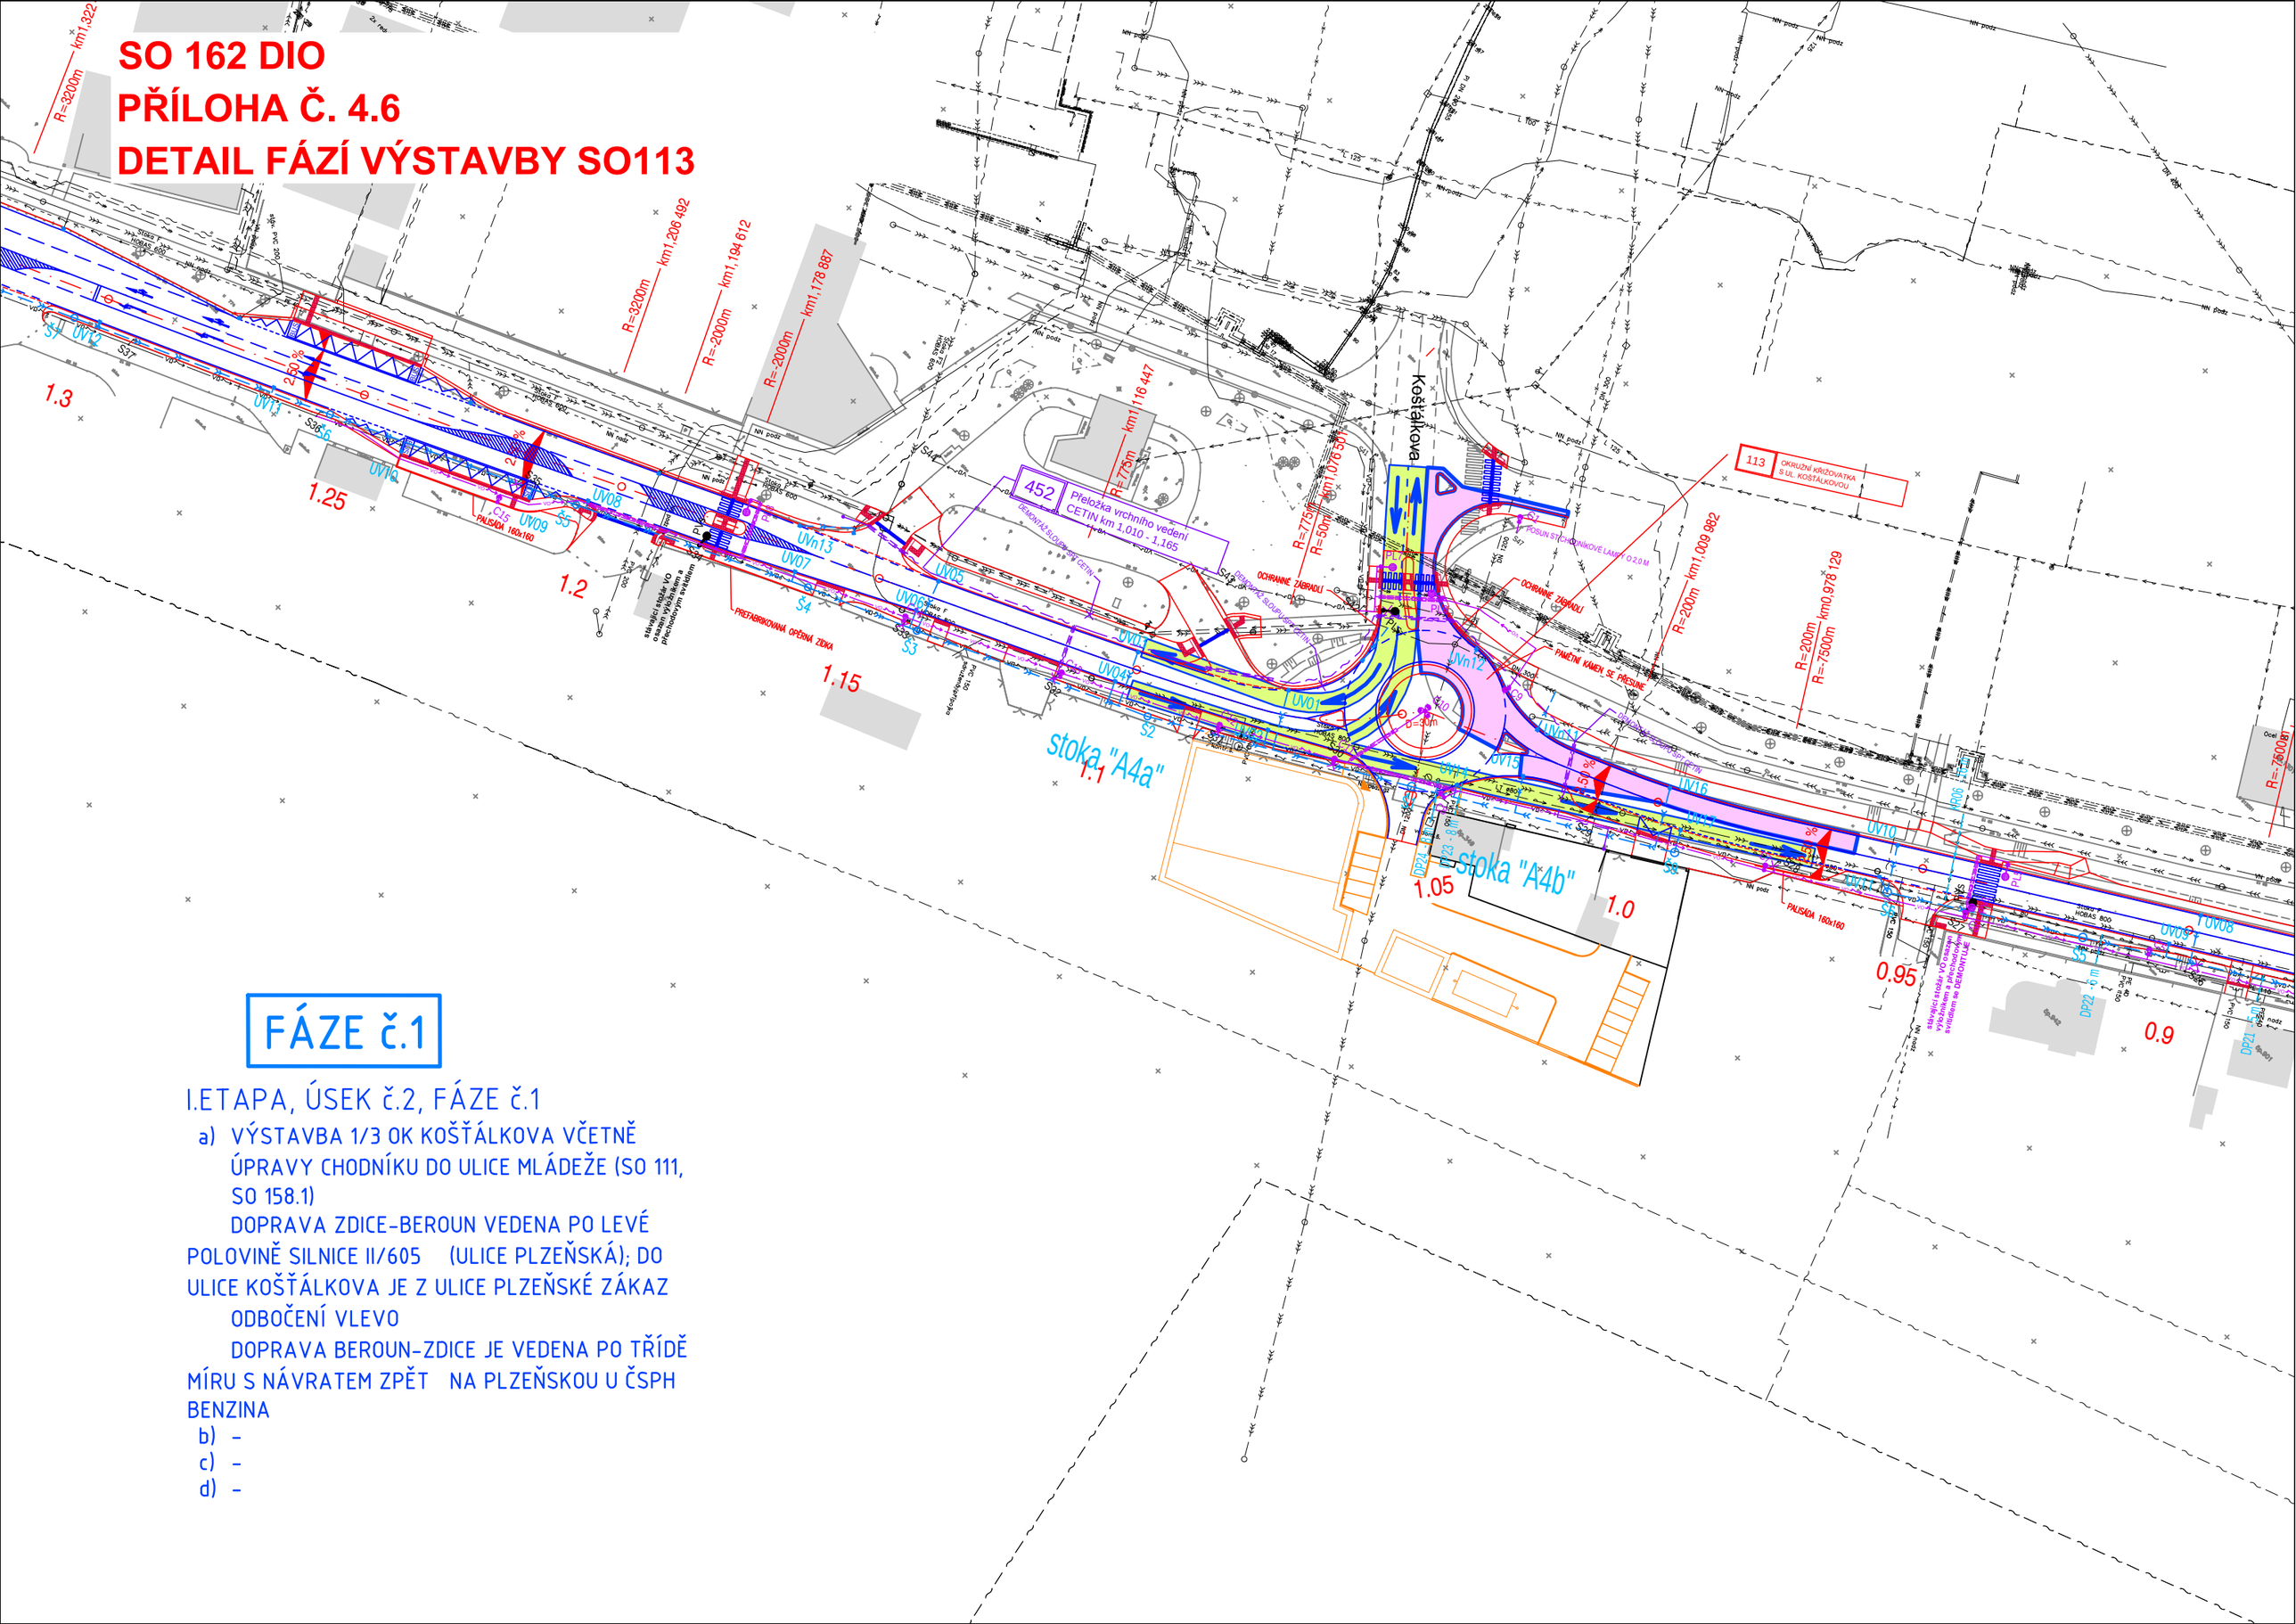

FÁZE č.1

I.ETAPA, ÚSEK č.2, FÁZE č.1

a) VÝSTAVBA 1/3 OK KOŠŤÁLKOVA VČETNĚ ÚPRAVY CHODNÍKU DO ULICE MLÁDEŽE (SO 111, SO 158.1)

DOPRAVA ZDICE-BEROUN VEDENA PO LEVÉ POLOVINĚ SILNICE II/605 (ULICE PLZEŇSKÁ); DO ULICE KOŠŤÁLKOVA JE Z ULICE PLZEŇSKÉ ZÁKAZ ODBOČENÍ VLEVO

DOPRAVA BEROUN-ZDICE JE VEDENA PO TŘÍDĚ MÍRU S NÁVRATEM ZPĚT NA PLZEŇSKOU U ČSPH BENZINA

b) –

c) –

d) –