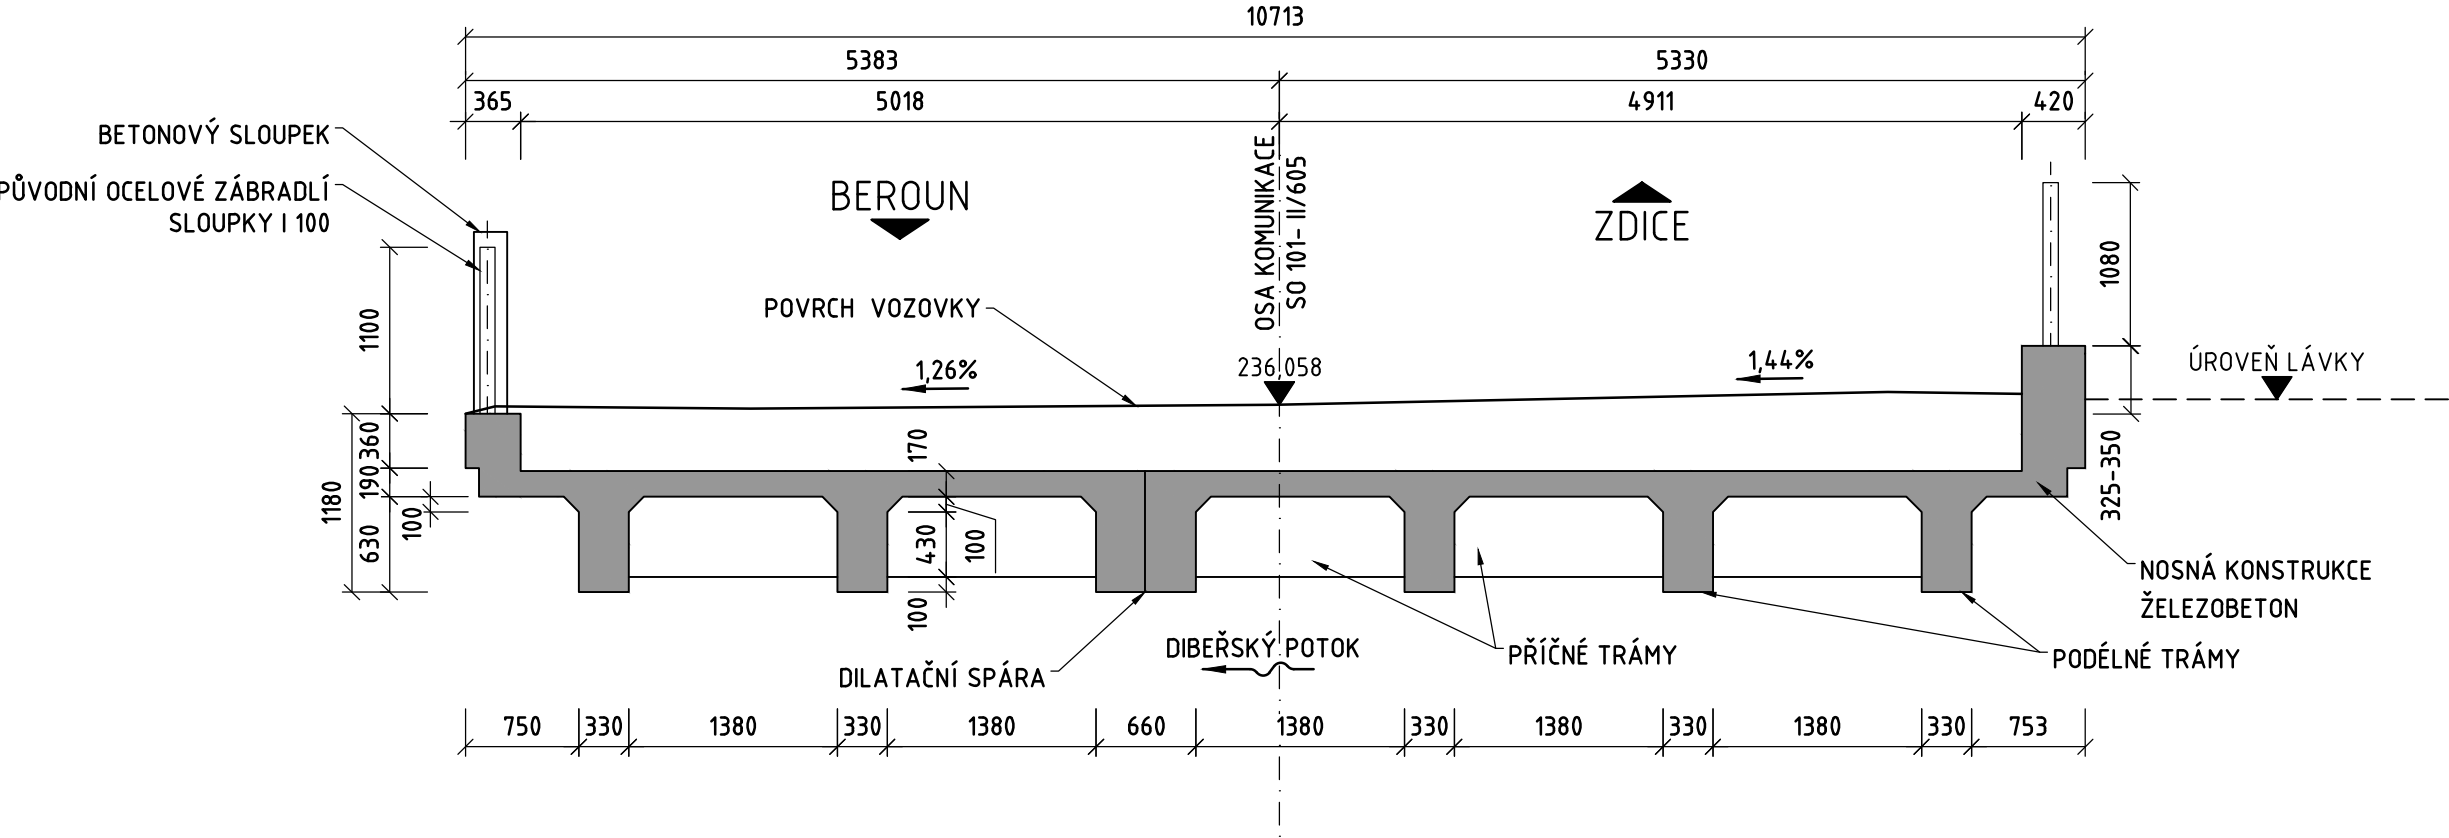


PŘÍČNÝ ŘEZ A-A'

1:50



AKCE:

II/605 a III/2365 Beroun - Rekonstrukce silnic

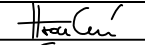
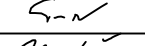
ZADAVATEL:

Středočeský kraj

STŘEDOČESKÝ KRAJ
Zborovská 11
150 21 Praha 5
Česká Republika

JTSK

Bpv

ZHOTOVITEL :	vypracoval	Ing. Lucie Hroudová		investor	STŘEDOČESKÝ KRAJ
	zodp. projektant	Ing. Vladimír Engler		zak. číslo	08-NO-01-004
	hlavní inženýr	Ing. Martin Máša		datum	05/2019
	tech. kontrola	Ing. Milan Šístek		stupeň	PDPS
	obsah:			měřítka	1: 50
<div>SO 203 - Úprava mostu ev.č.605-029 přes Dibeřský potok (ul. Pízeňská)</div>			č.přílohy: paré :		
			<div>5.</div>		
NOVÁK & PARTNER, s.r.o.	příloha:	<div>Příčný řez stávajícím mostem</div>			
V Olšinách 2300/75 100 00 Praha 10					