

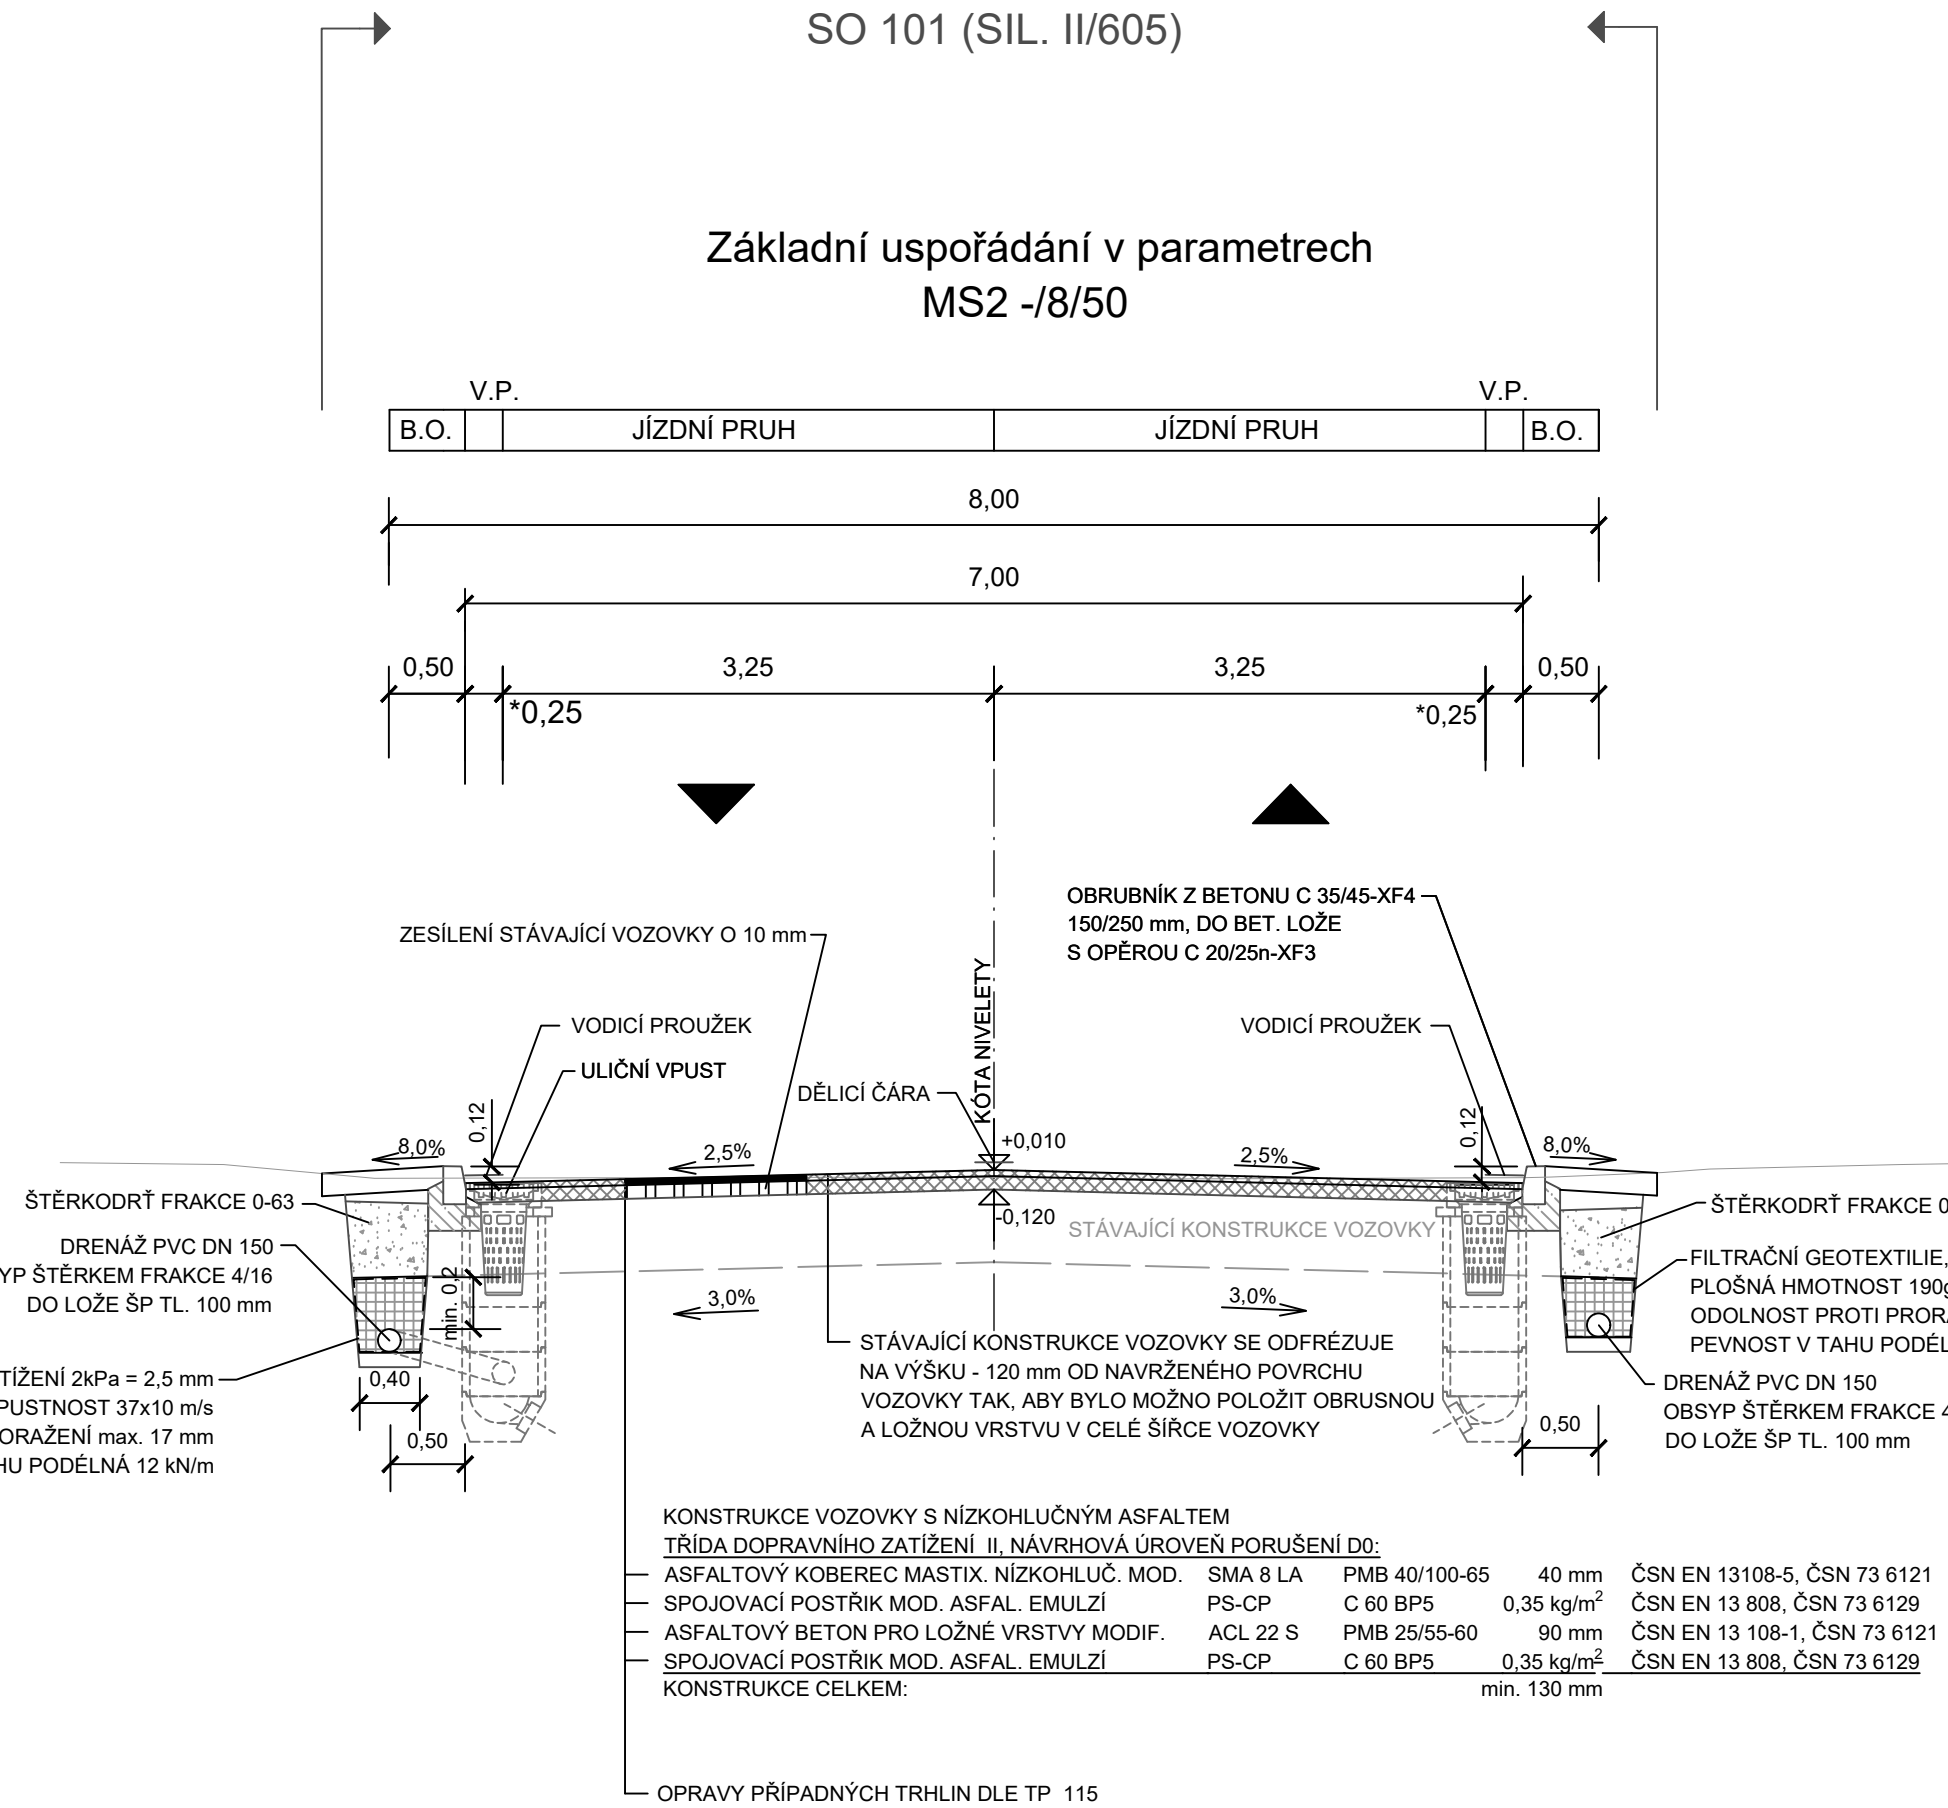


VZOROVÉ PŘÍČNÉ ŘEZY - SO 101
SILNICE II/605, ul. Plzeňská
M 1:50

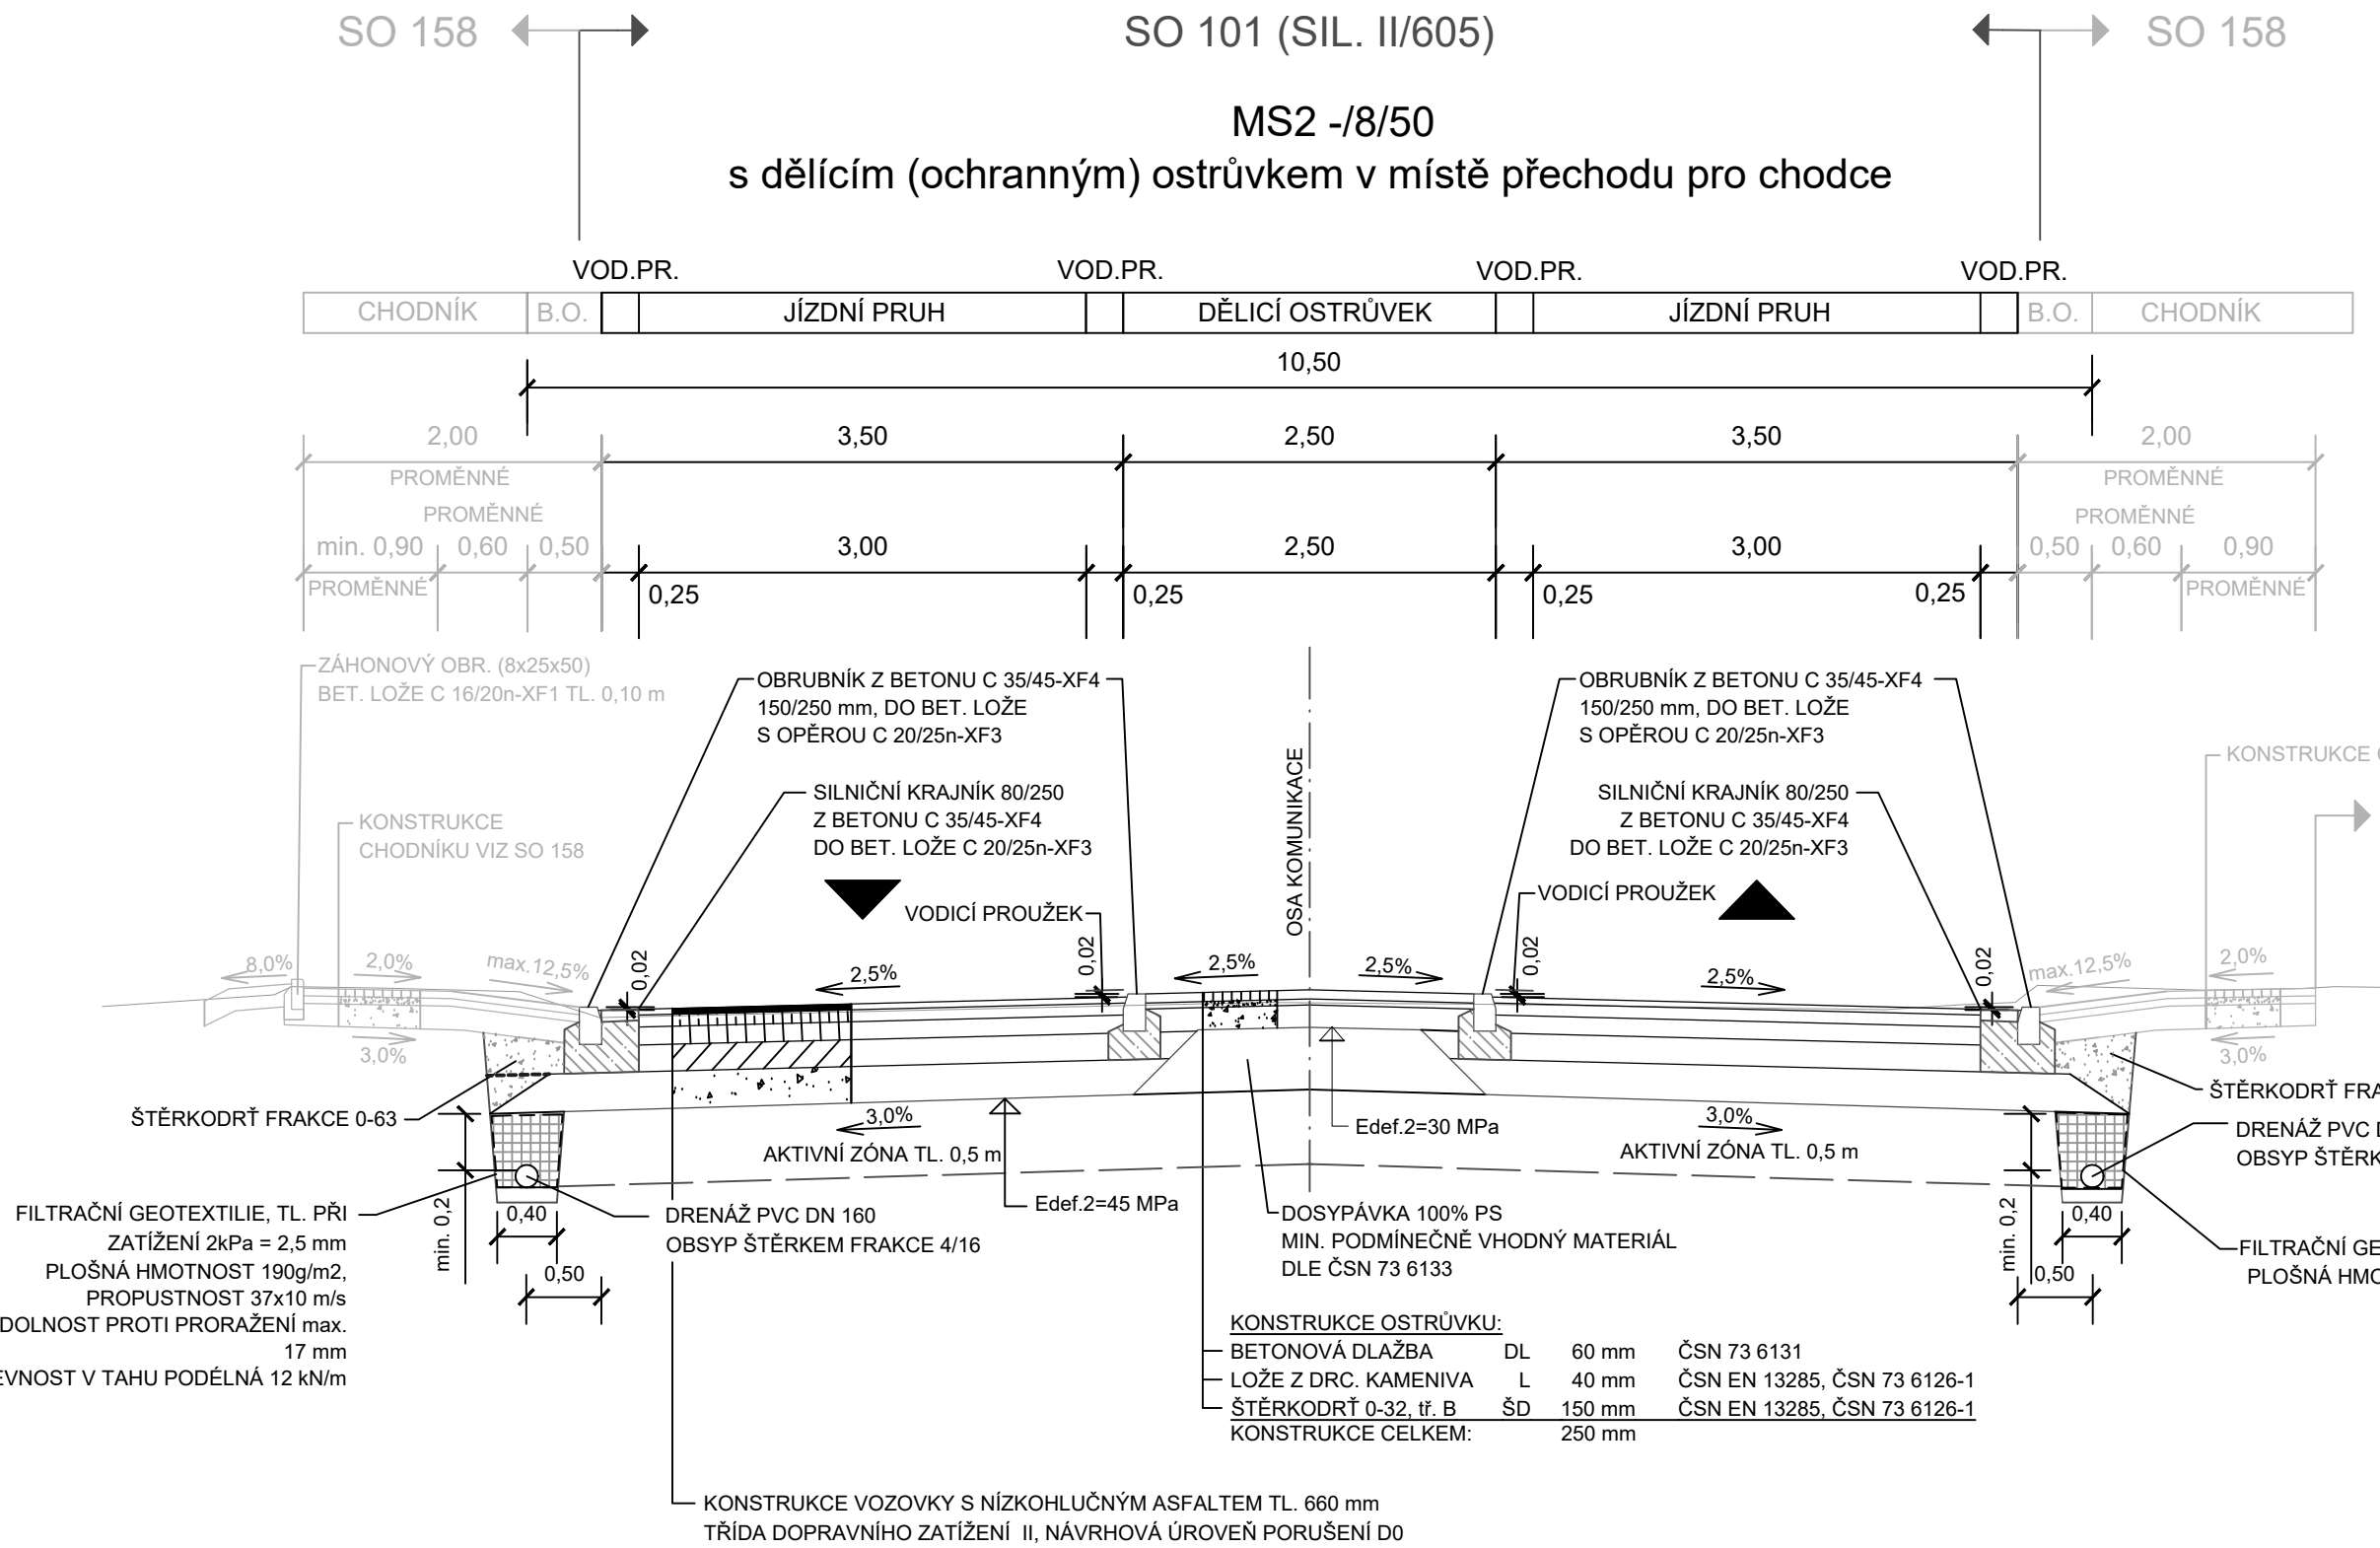

* Poznámka: km 1,340 - 1,420 vodící proužek š=0,50m

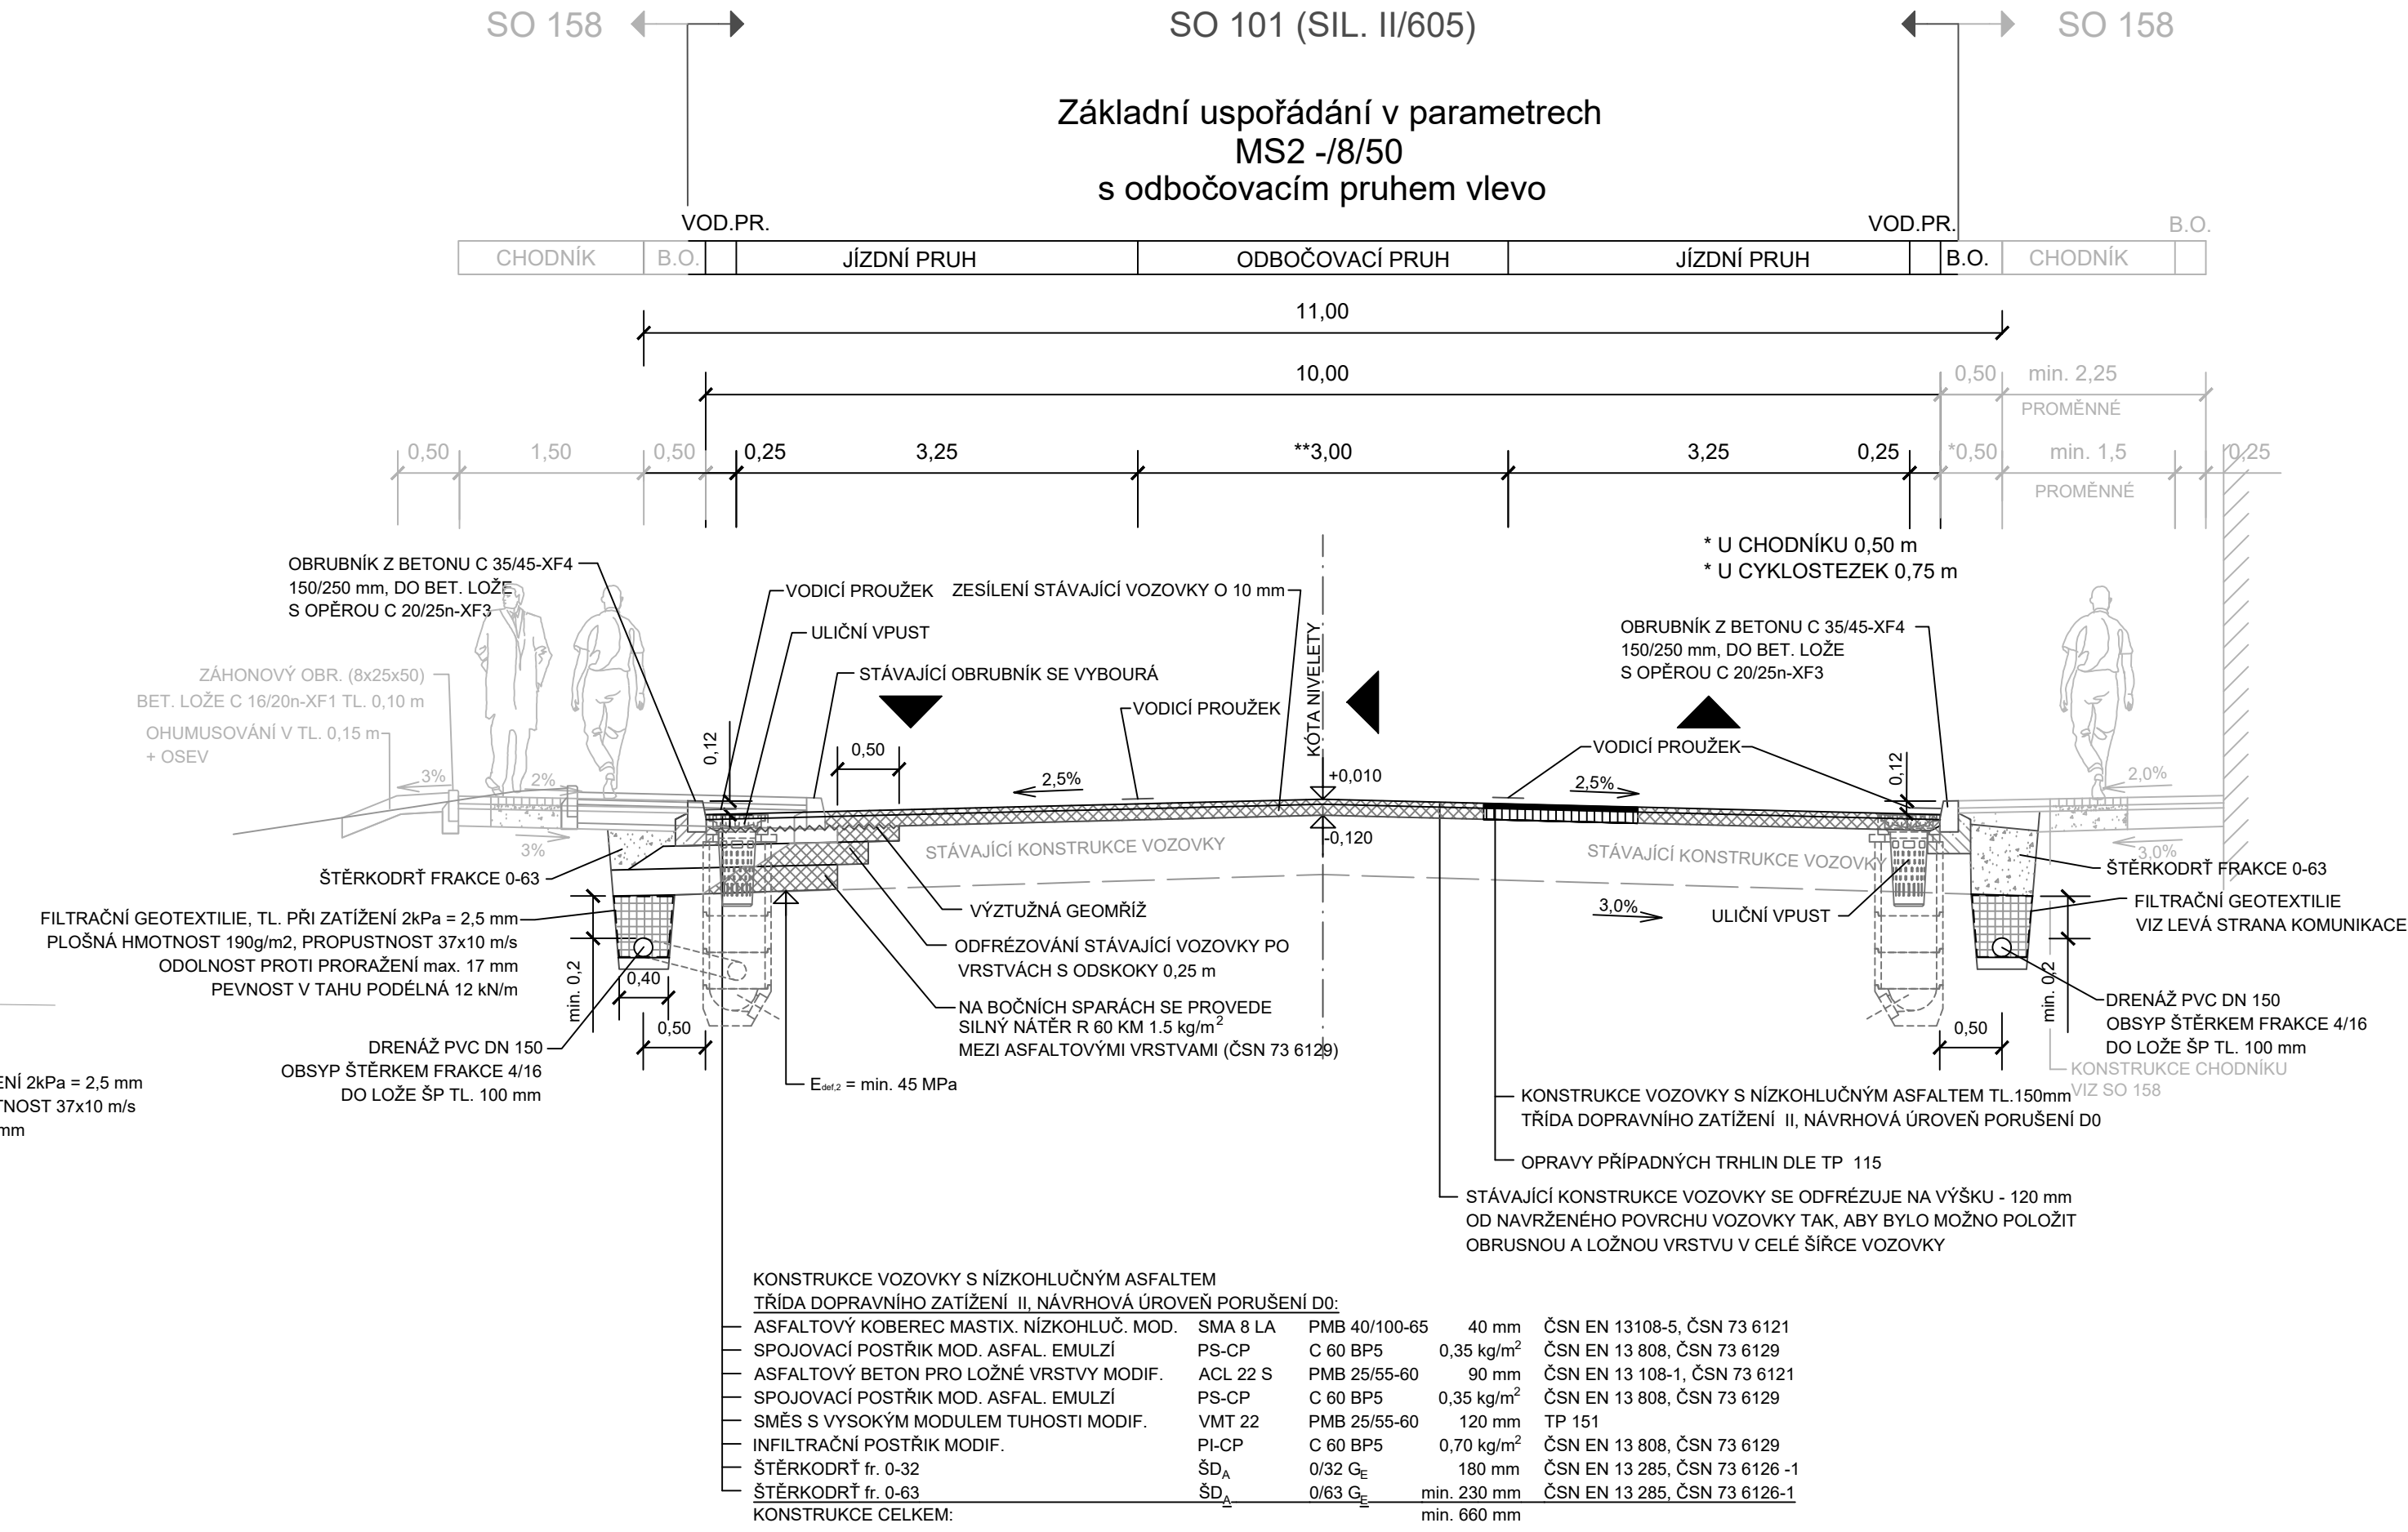

** Poznámka: šířka odbočovacího pruhu š=3,25m v km 1,450 - 1,521

Výškový systém: Bpv
Souřadnicový systém: S-JTSK

SO 101 Rekonstrukce silnice II/605 – 2. část

Objednatel:



Středočeský kraj
Zborovská 11
150 21 Praha 5

Zhotovitel PDPS:

NOVÁK & PARTNER, s.r.o.
V Olšinách 2300/75
100 00 Praha 10

HIP:

Ing. Martin Máša

Novák & Partner	Vypracoval	Monika Pašková	Zak. číslo	18-NO-02-002
	Zodp. projektant	Ing. Martin Máša	Datum	03/2019
	Tech. kontrola	Ing. Jan Vorel	Stupeň	PDPS
	Akce	II/605 a III/2365 Beroun, rekonstrukce silnic		Počet formátů
Zhotovitel: NOVÁK & PARTNER, s.r.o. V Olšinách 2300/75 100 00 Praha 10	Příloha	VZOROVÉ PŘÍČNÉ ŘEZY	Měřítko	6xA4
			Č. přílohy	1:50
			4	Paré