


VZOROVÉ PŘÍČNÉ ŘEZY - SO 159.1  
AUTOBUSOVÉ A Odstavné Zálivy - K.Ú. Beroun  
M 1:50

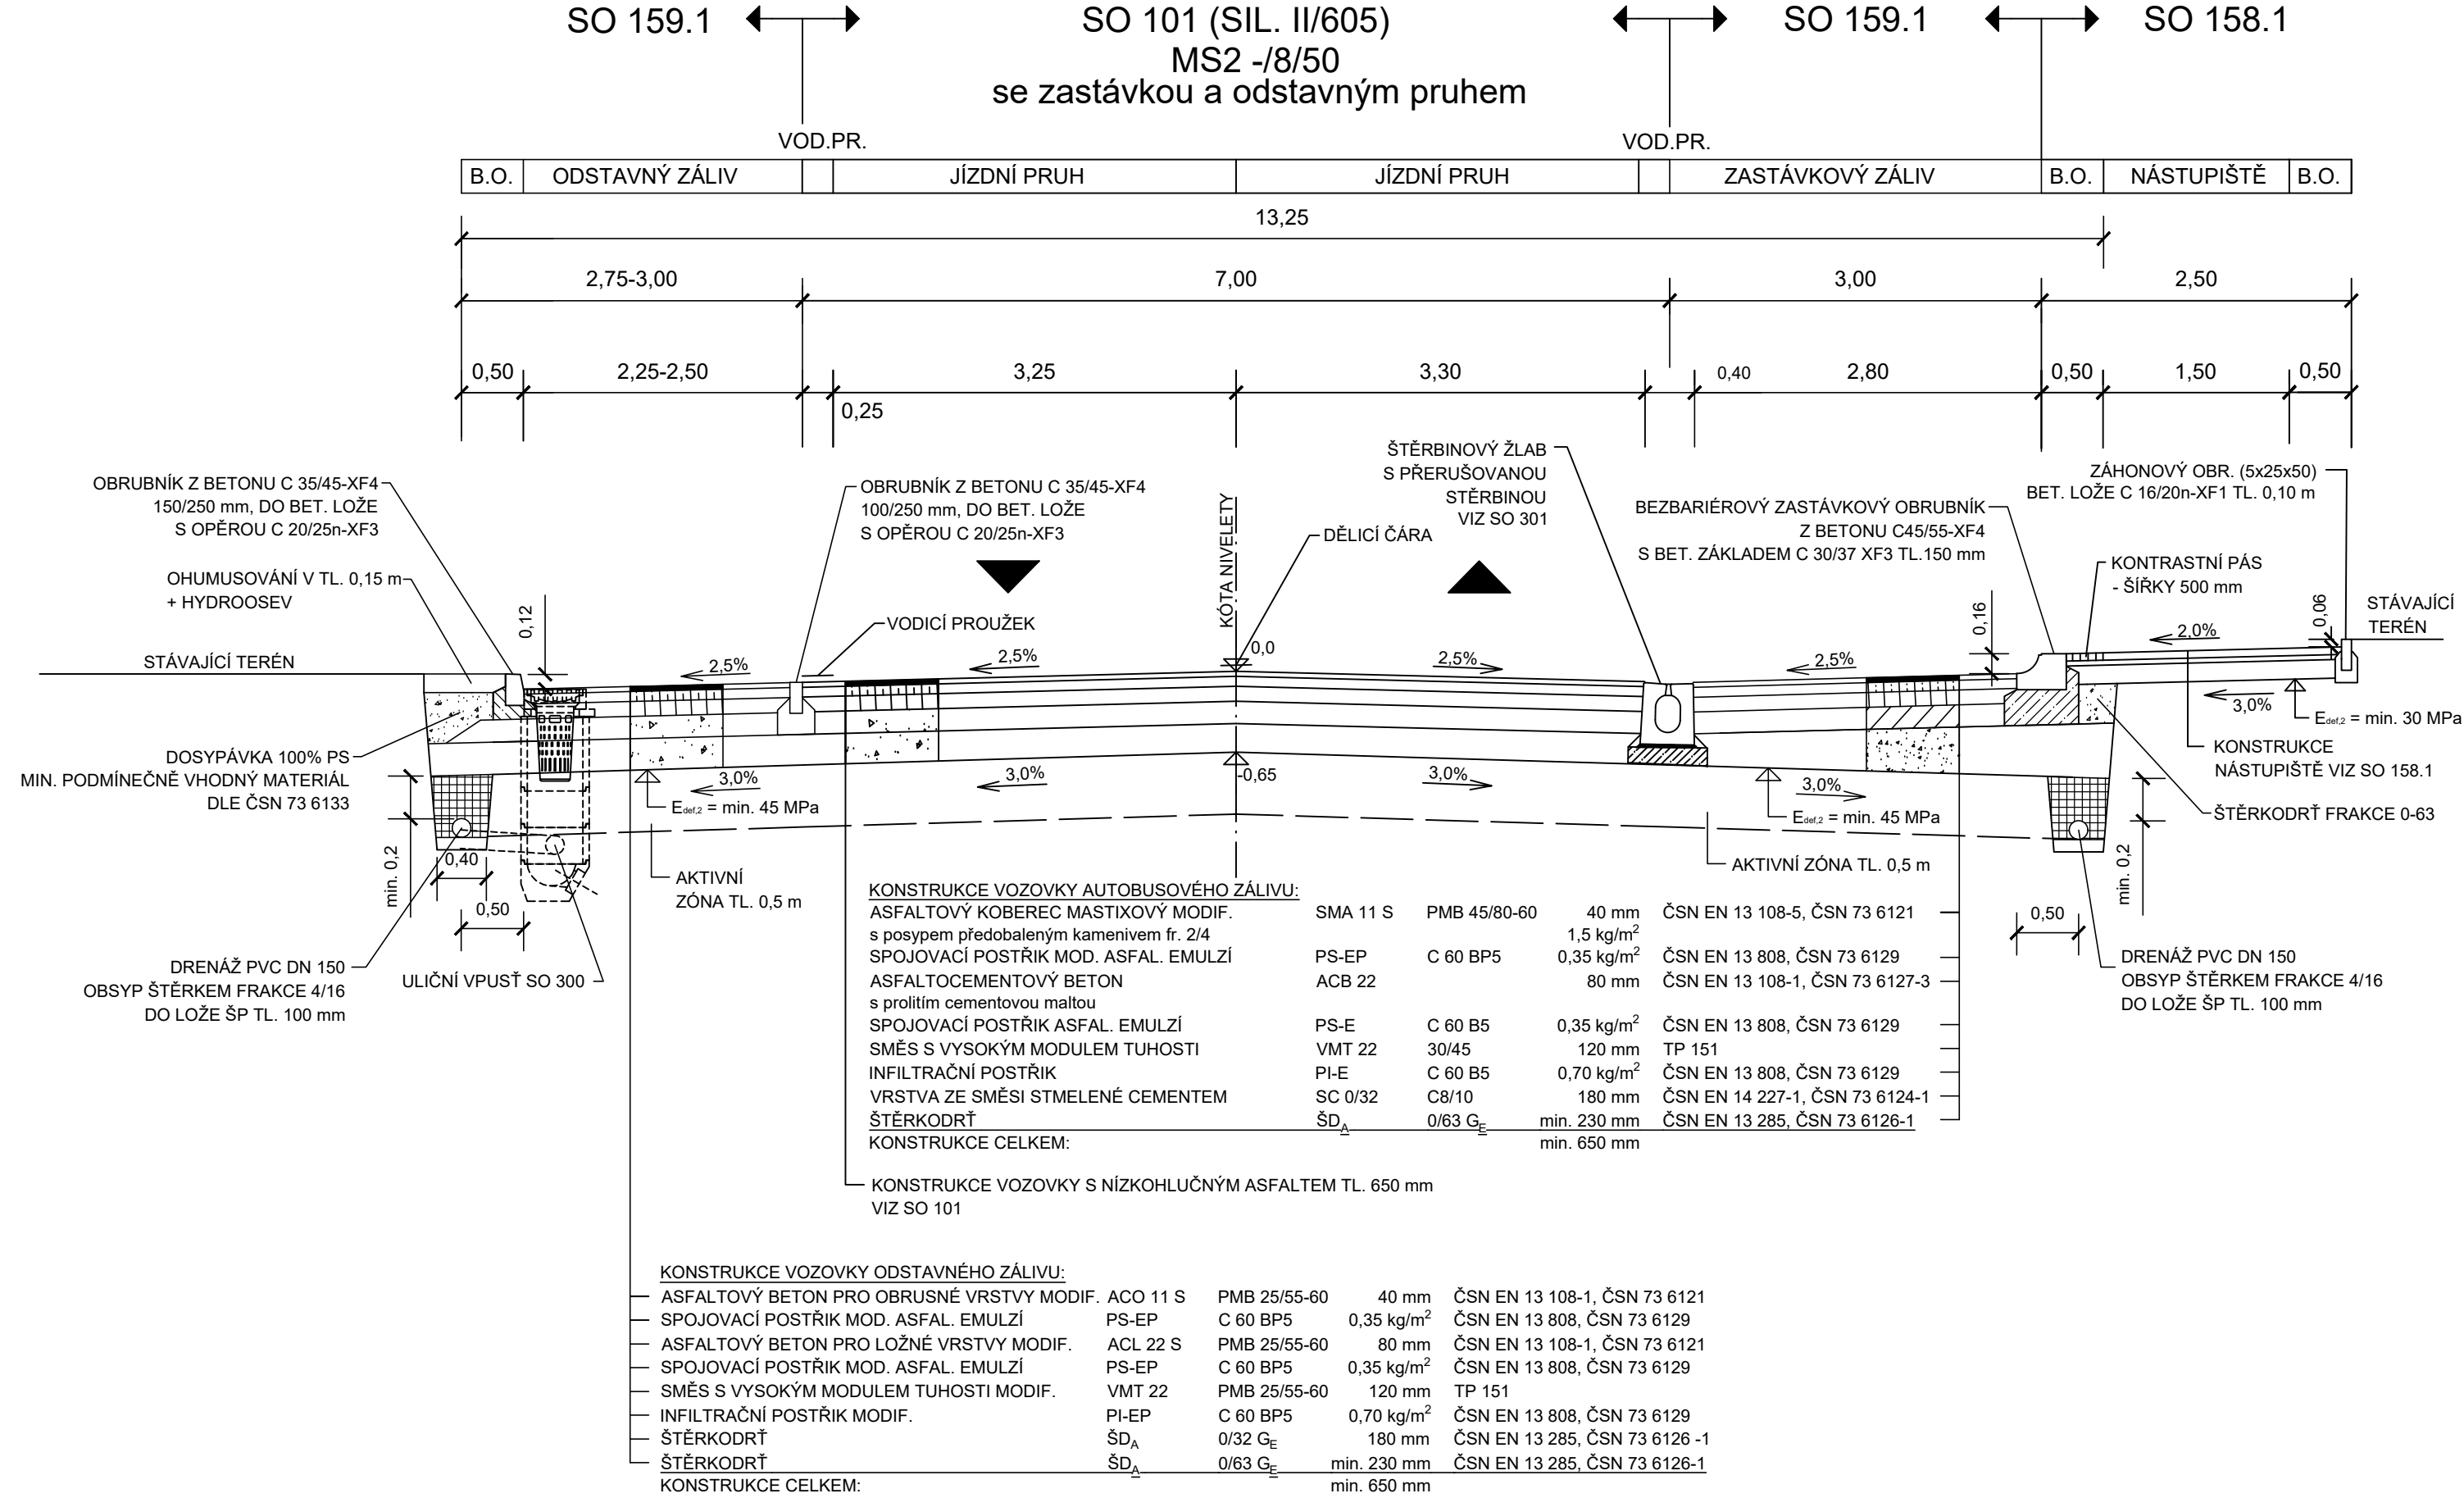

Výškový systém: Bpv  
Souřadnicový systém: S-JTSK

SO 159.1

Autobusové a odstavné zálivy – k. ú. Beroun – 2. část

Objednatel:

Středočeský kraj

Středočeský kraj  
Zborovská 11  
150 21 Praha 5

Zhotovitel PDPS:

Novák

Partner

NOVÁK & PARTNER, s.r.o.  
V Olšinách 2300/75  
100 00 Praha 10

HIP:

Ing. Martin Máša

NovákPartner	Vypracoval	Monika Pašková		Zak. číslo	18-NO-02-002
	Zodp. projektant	Ing. Martin Máša		Datum	03/2019
	Tech. kontrola	Ing. Jan Vorel		Stupeň	PDPS
	Akce  II/605 a III/2365 Beroun, rekonstrukce silnic			Počet formátů	3xA4
				Měřítko	1:50
			Č. přílohy	Paré	4
Zhotovitel: NOVÁK & PARTNER, s.r.o. V Olšinách 2300/75 100 00 Praha 10			Příloha  VZOROVÉ PŘÍČNÉ ŘEZY		