


# I-II. ETAPA úsek 2 (c) OK KOŠTÁLKOVA

## SCHÉMA

- OBÍJZDNÁ TRASA
- VÝSTAVBA PLNÁ ŠÍŘE
- VÝSTAVBA POLOVIČNÍ ŠÍŘE
- NOVÁ KOMUNIKACE

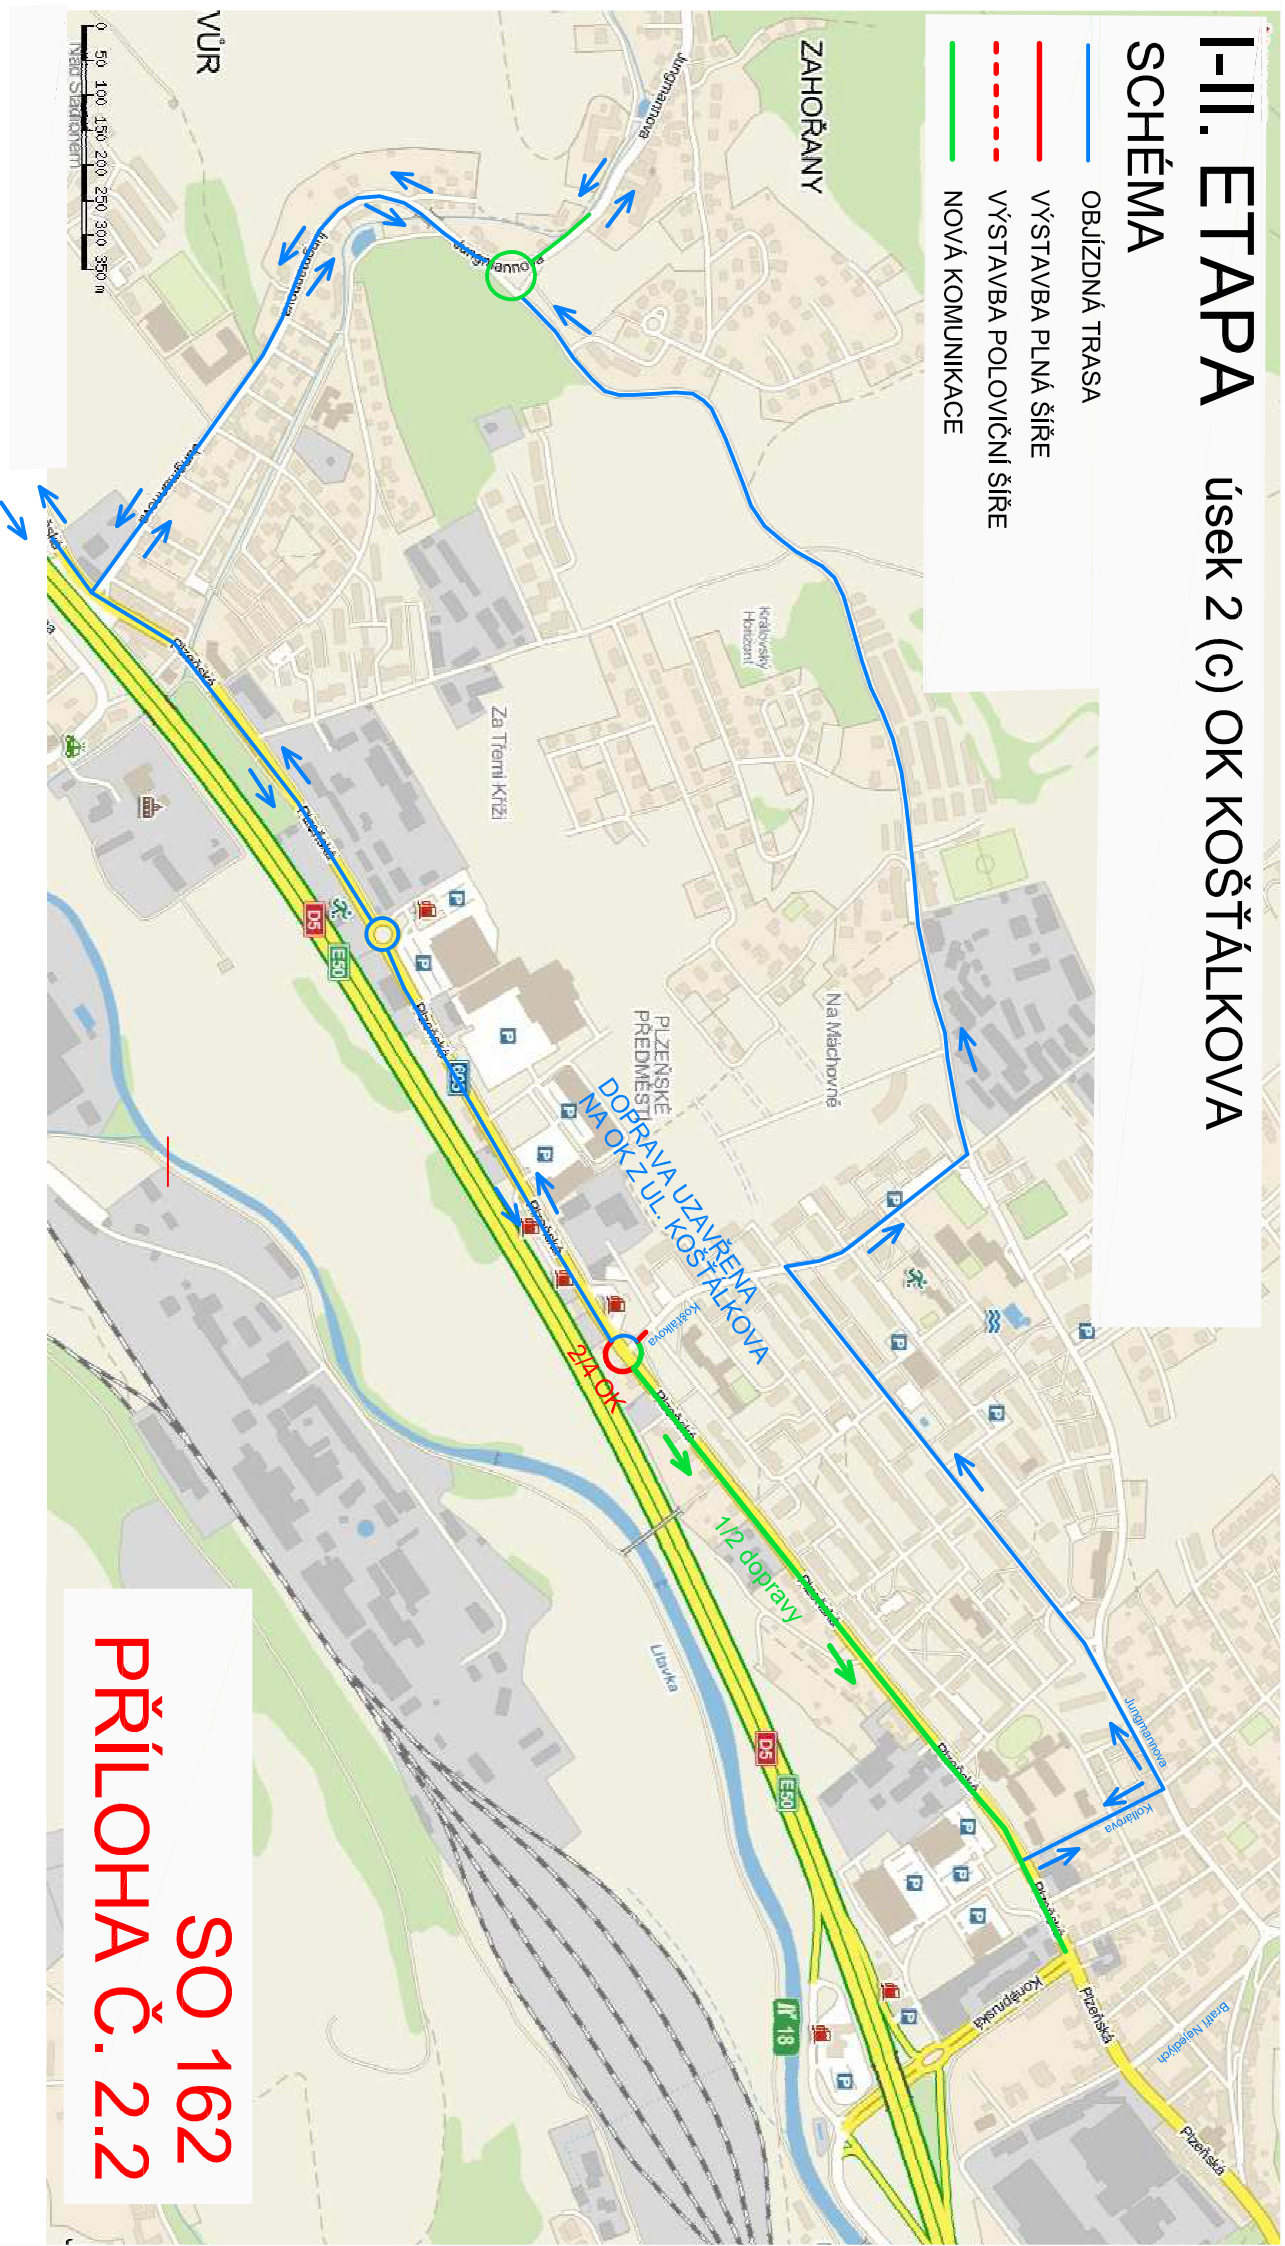

SO 162  
PŘÍLOHA Č. 2.2