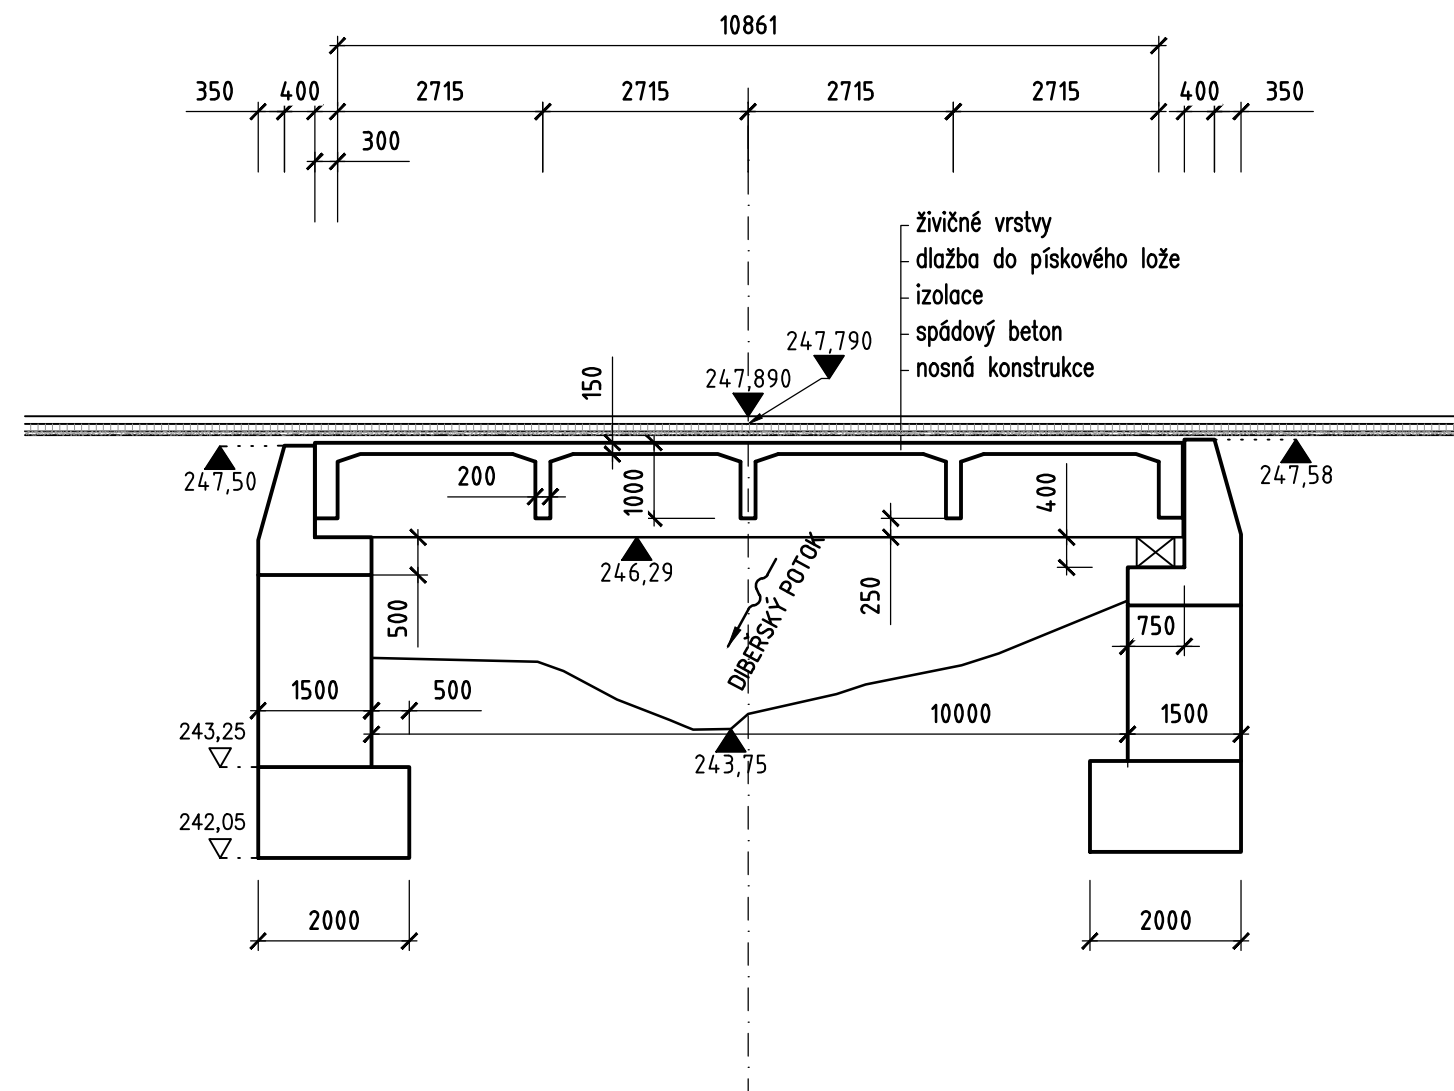


M 1:100

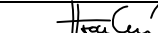


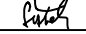


II/605 a III/2365 Beroun - Rekonstrukce silnic

Středočeský kraj

Zborovská 11
150 21 Praha 5
Česká Republika

Bpv

<div>ZHOTOVITEL :</div> <div>NovákPartner</div>	vypracoval	Ing. Lucie Hroudová		investor	STŘEDOČESKÝ KRAJ
	zodp. projektant	Ing. Vladimír Engler		zak. číslo	18-NO-02-002
	hlavní inženýr	Ing. Martin Máša		datum	05/2019
	tech. kontrola	Ing. Milan Šístek		stupeň	PDPS
	obsah:	SO 202 - Rekonstrukce mostu 2365-2 přes Dibeřský potok			měřítka
<div>NOVÁK & PARTNER, s.r.o.</div> <div>V Olšinách 2300/75 100 00 Praha 10</div>	příloha:	Podélný řez stávajícím mostem			<div>č.přílohy:</div> <div>paré :</div> <div>4.</div>