


M 1:50

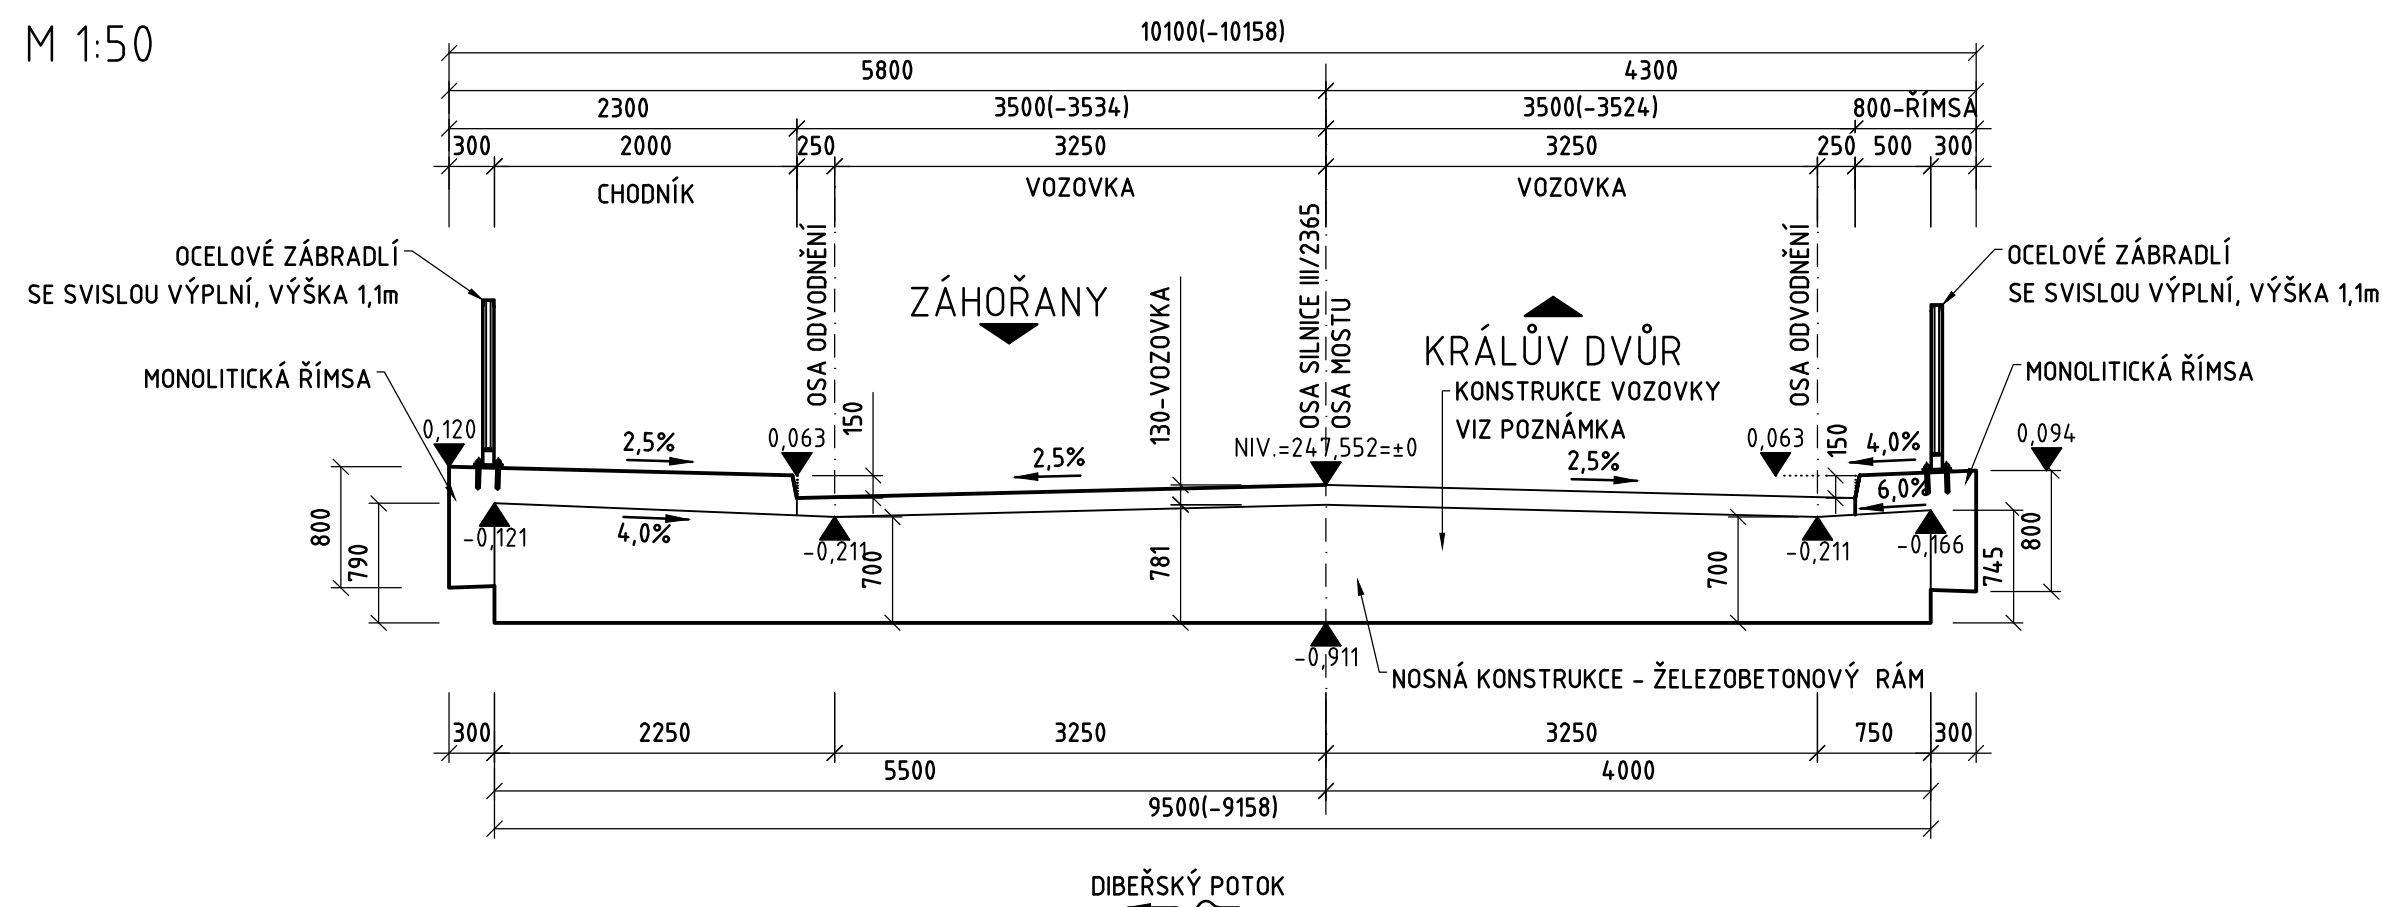

NA MOSTĚ JE NAVRŽENA VOZOVKA TŘÍVRSTVÁ TL. 130 MM (VČETNĚ IZOLACE) PRO TDZ IV VE SLOŽENÍ:

- obrusná vrstva asfaltový koberec mastix. nízkohlučný SMA 8 LA, PMB 40/100-65..... tl. 40 mm,
- spojovací postřík mod. emulzí PS-EP, C 60 BP 5 0,35 kg/m²
- ochranná (ložní) vrstva ACL 16S, PMB 25/55-60.....tl. 50 mm,
- spojovací postřík mod. emulzí PS-EP, C 60 BP 5 0,35 kg/m²,
- ochrana izolace litý asfalt MA 11IV.....tl. 35 mm,
- pod římsami ochrana izolace z FOALBITU
- izolace z asfaltových modifikovaných pásů.....tl. 5 mm,
- adhezí penetrční nátěr,
- obrokování povrchu zařízením s ocelovými kuličkami.

PODKLADNÍ BETON	C 12/15-X0
OPĚRY, KŘÍDLA	C 30/37-XF3+XD1
NOSNÁ KONSTRUKCE	C 30/37-XF2+XD1
PILOTY	C 25/30-XA1
ŘÍMSY	C 30/37-XF4+XD3
BETON POD DLAŽBU	C20/25n-XF3
BETON POD DRENÁŽ	C8/10n
BETONOVÝ PRÁH	C 25/30-XF3
BETONÁŘSKÁ VÝZTUŽ	B500B

AKCE:

II/605 a III/2365 Beroun - Rekonstrukce silnic

ZADAVATEL:








STŘEDOČESKÝ KRAJ

Zborovská 11
150 21 Praha 5
Česká Republika

JTSK

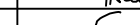Bpv

ZHOTOVITEL : 	vypracoval	Ing. Lucie Hroudová		investor	STŘEDOČESKÝ KRAJ
	zodp. projektant	Ing. Vladimír Engler		zak. číslo	18-NO-02-002
	hlavní inženýr	Ing. Martin Máša		datum	05/2019
	tech. kontrola	Ing. Milan Šístek		stupeň	PDPS
	obsah: SO 202 - Rekonstrukce mostu 2365-2 přes Dibeřský potok			měřítko	1:50
příloha: Vzorový příčný řez po modernizaci			č.přílohy:	paré :	8.
NOVÁK & PARTNER, s.r.o. V Olšinách 2300/75 100 00 Praha 10					