




PODÉLNÝ PROFIL
M 1:500/100

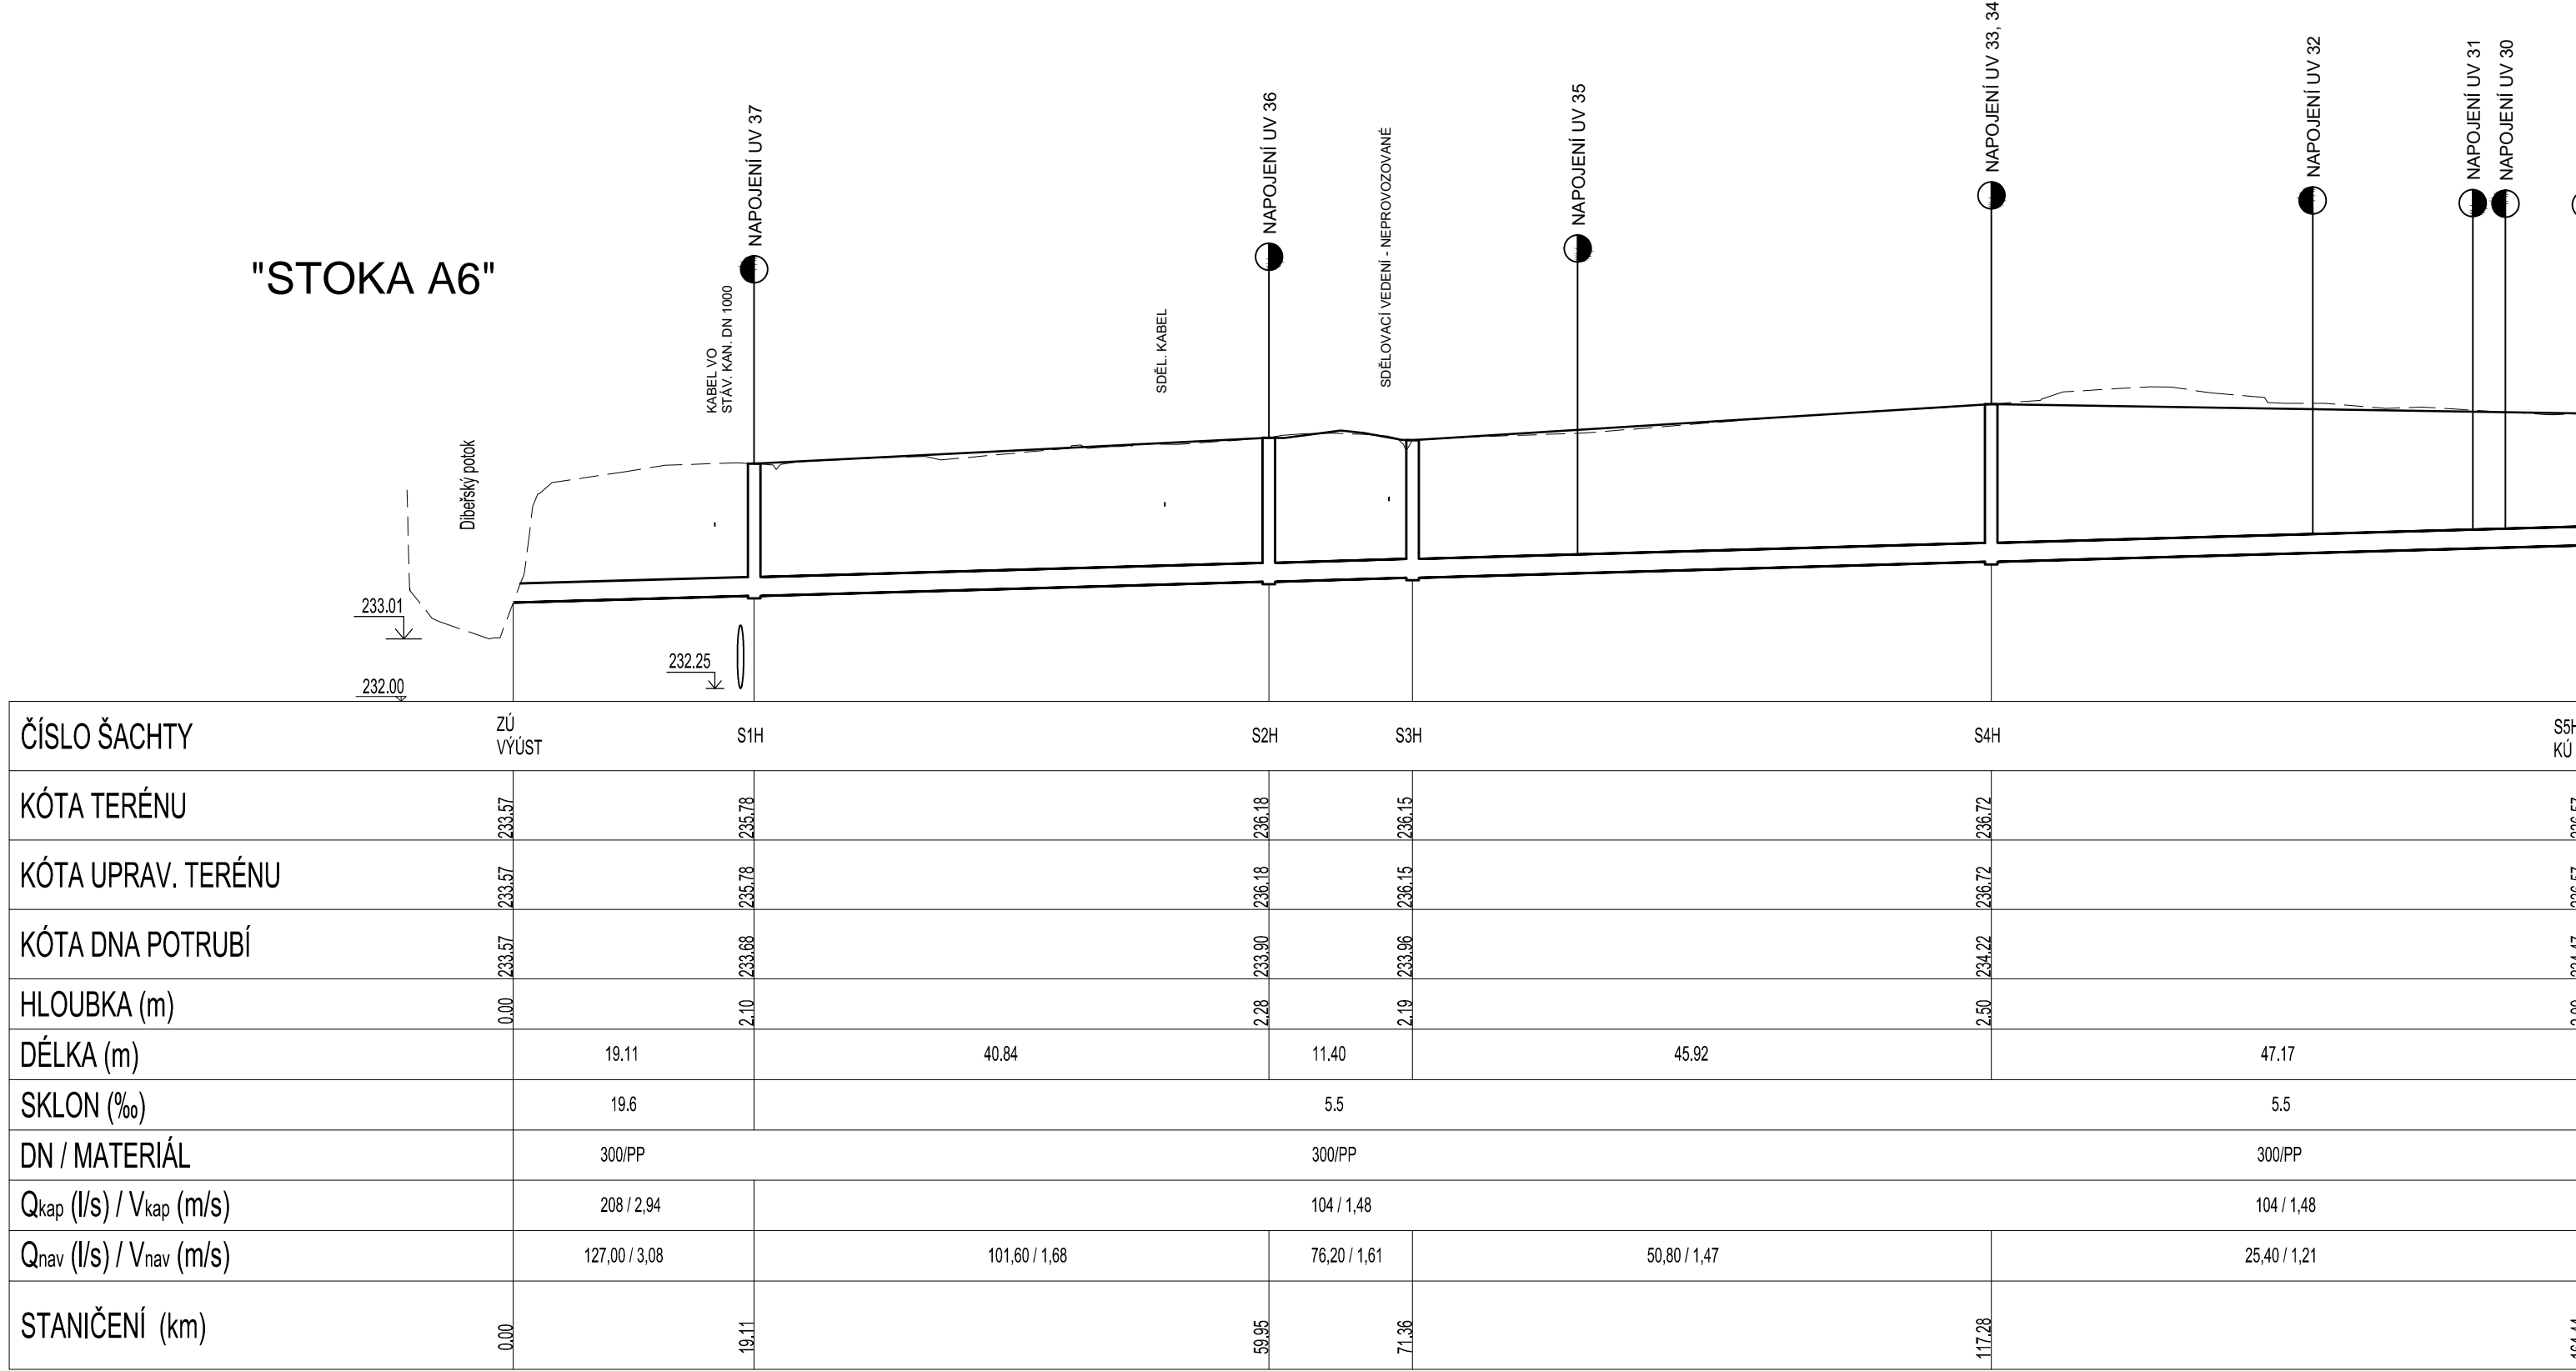

"STOKA B"

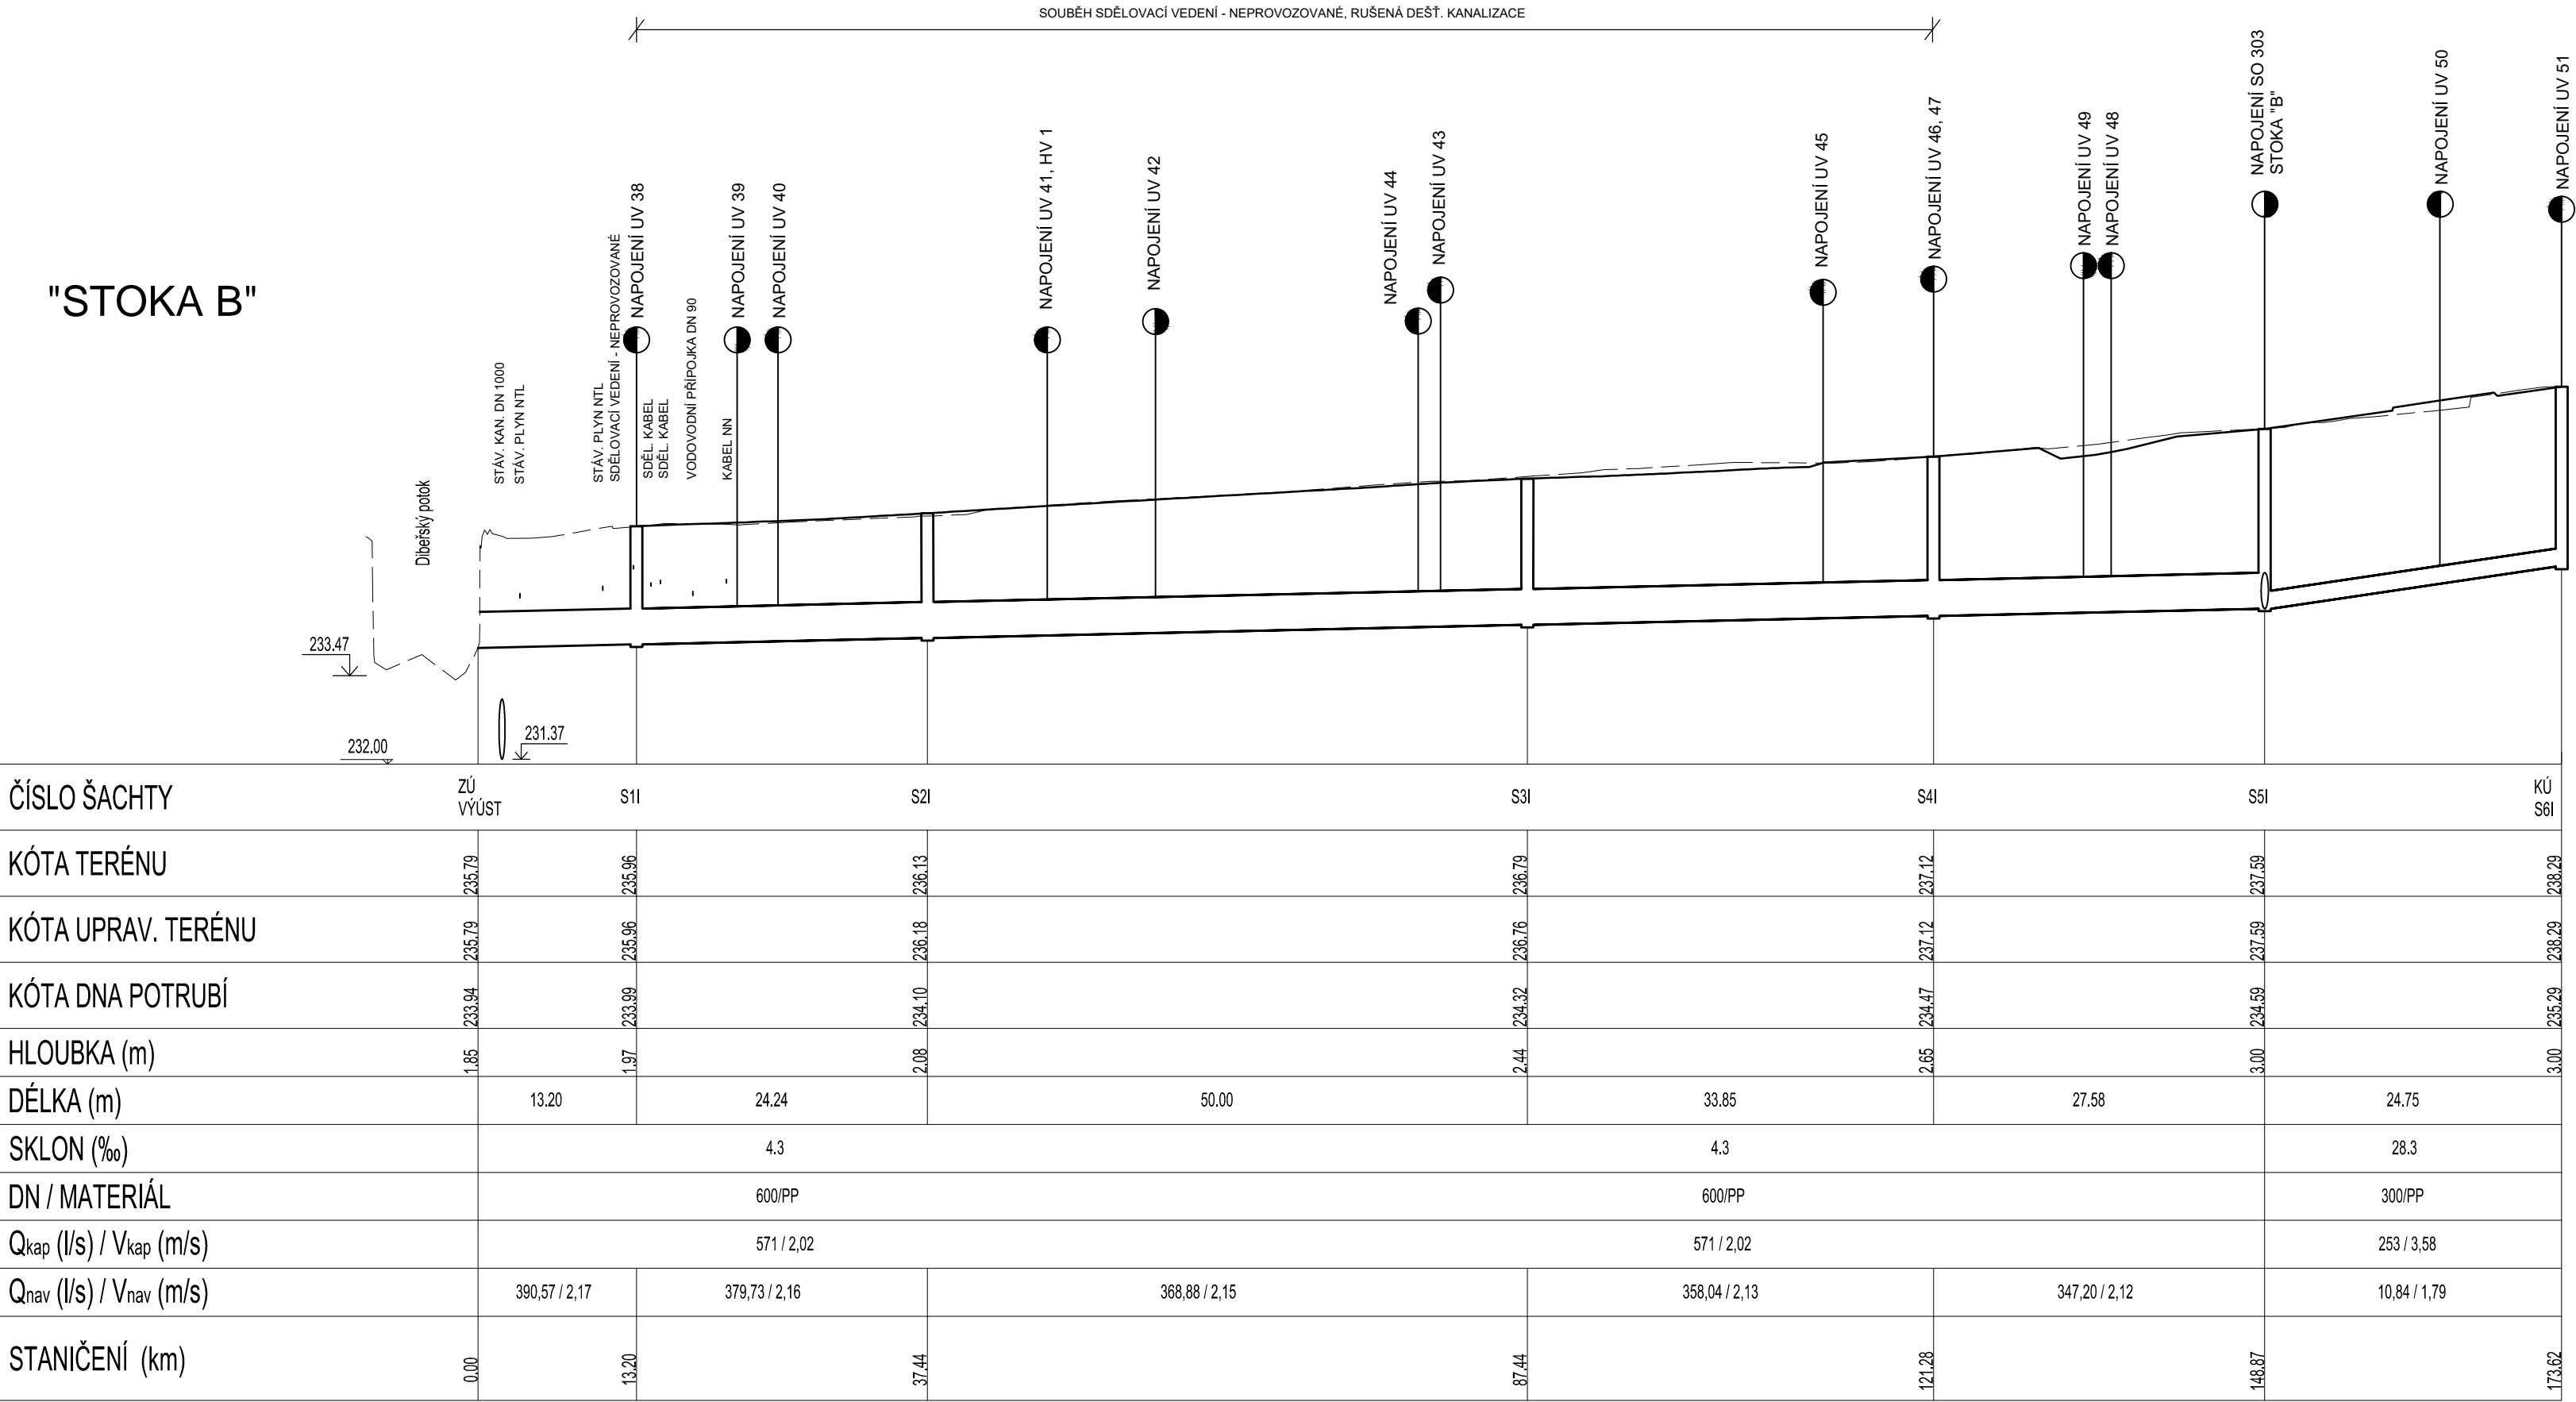

"STOKA B3"

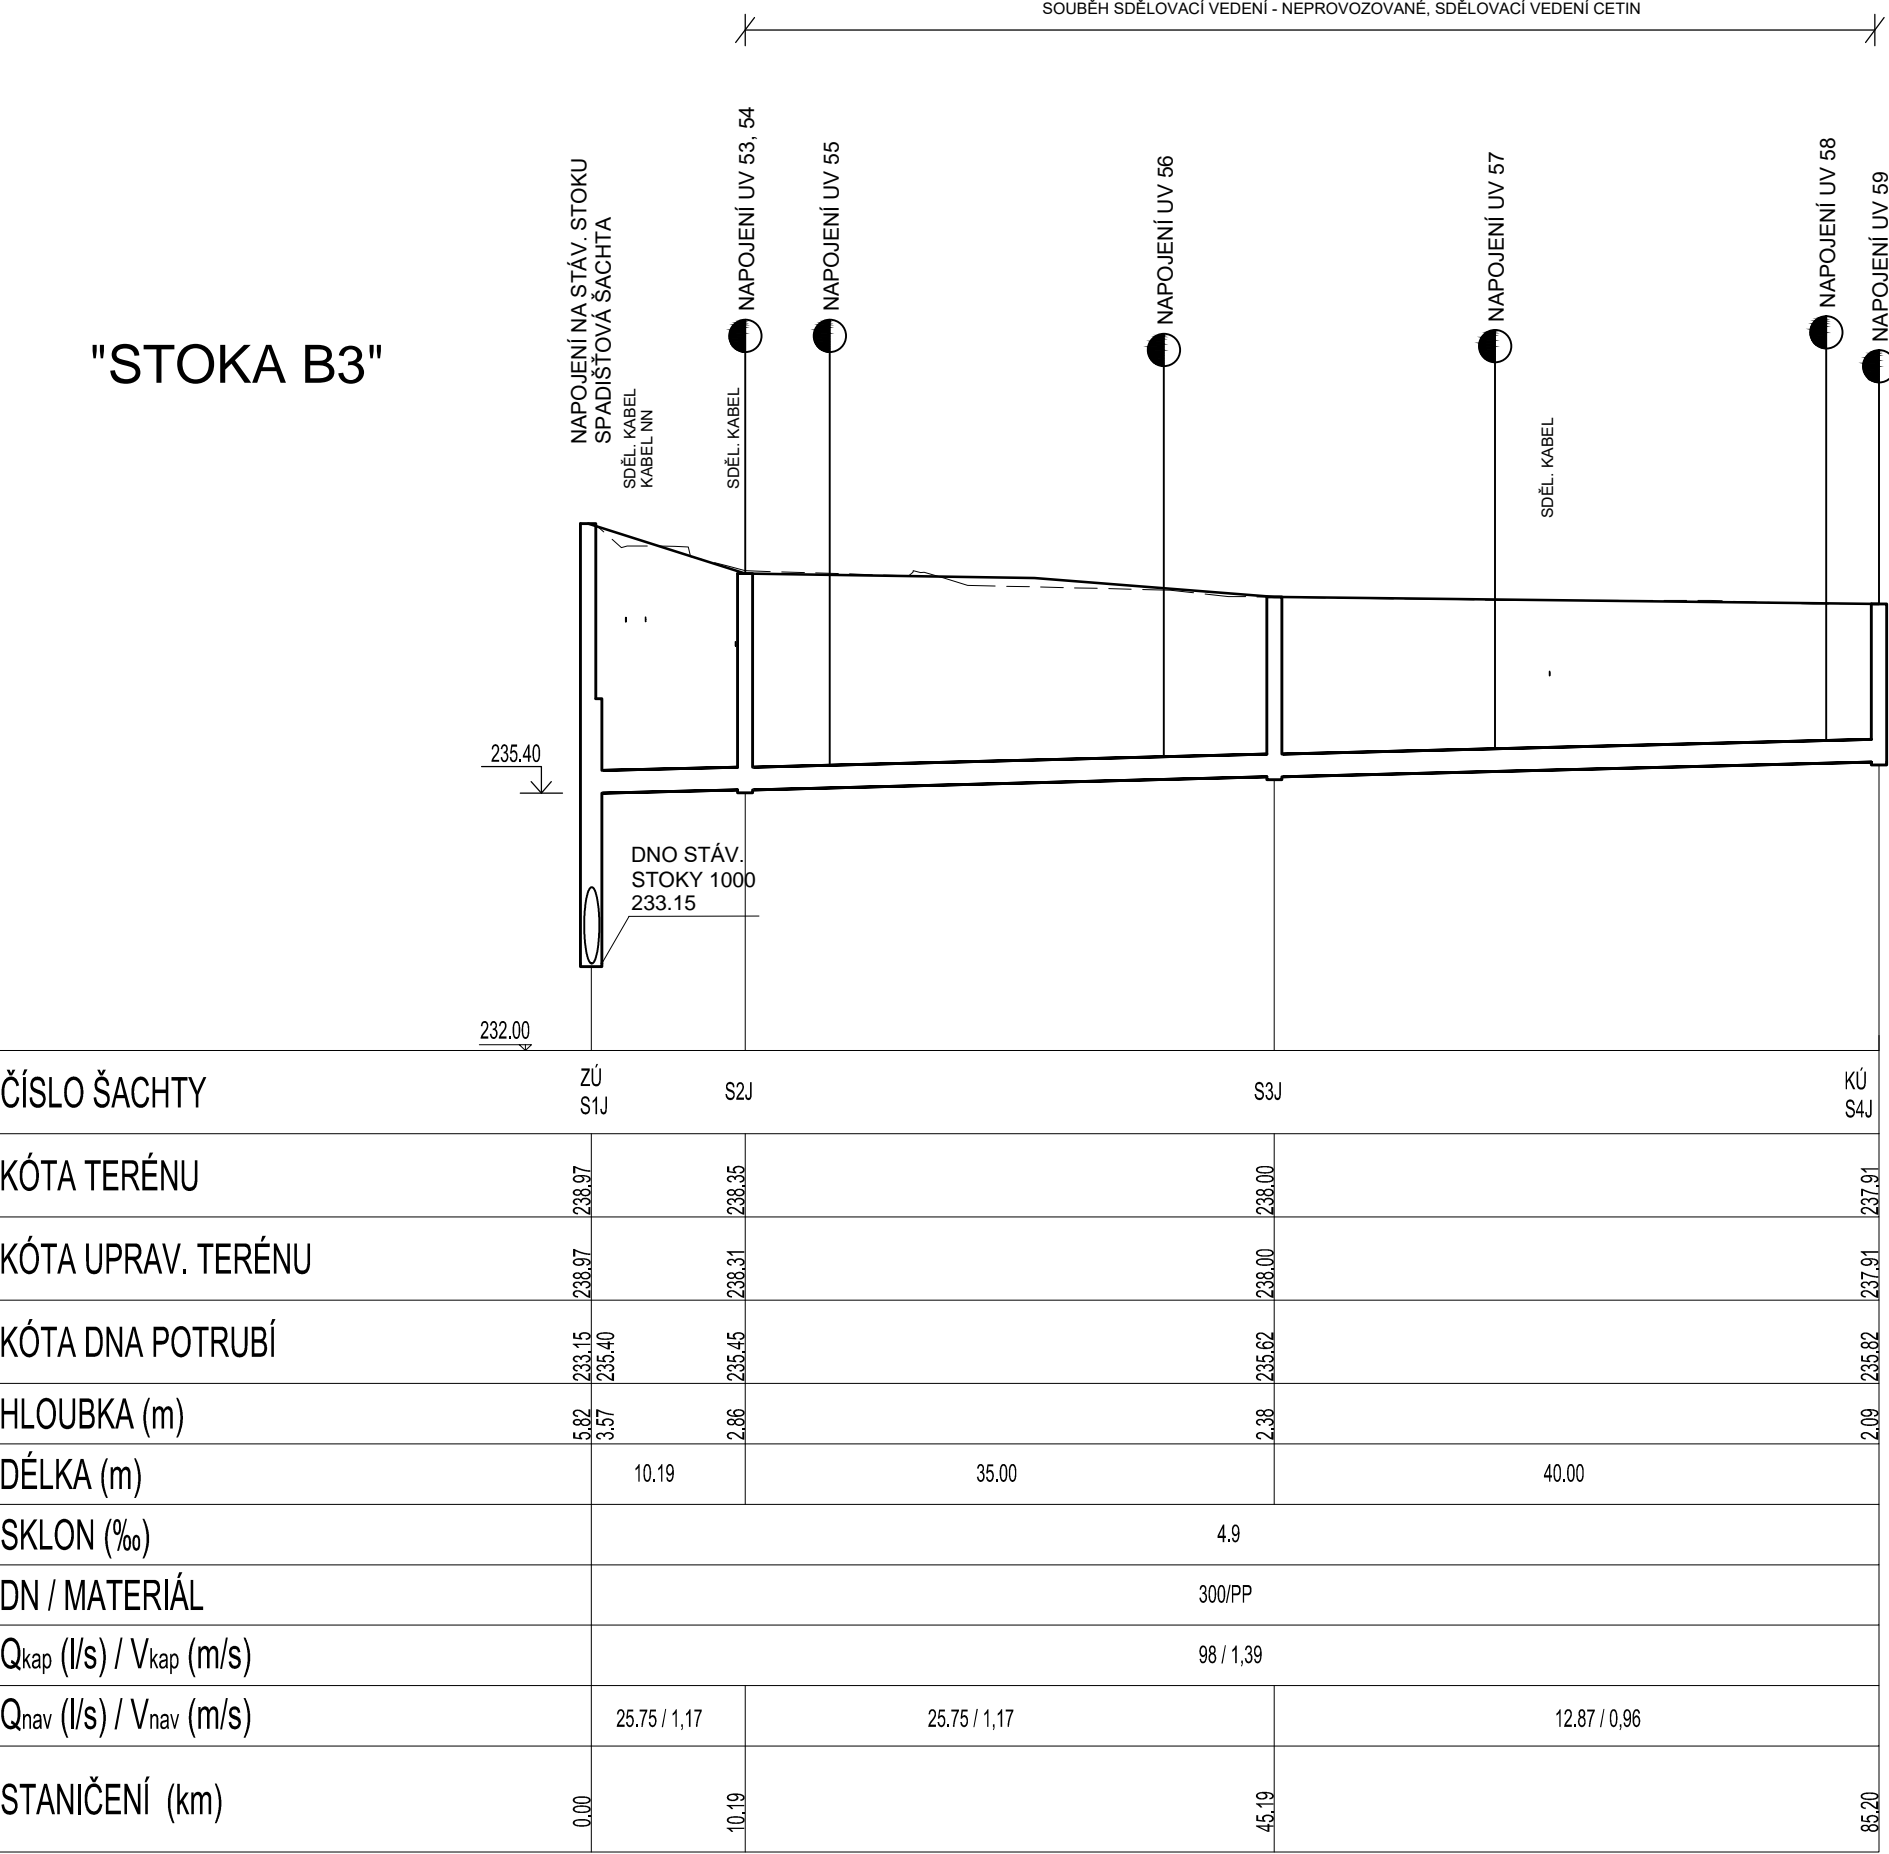

Pozn.:
Průběh inženýrských sítí a jejich hloubky byly vyneseny z orientačních zákresů
pořízených jejich správci a je pouze orientační!

AKCE:

II/605 a III/2365 Beroun - Rekonstrukce silnic

ZADAVATEL:

Středočeský kraj

STŘEDOČESKÝ KRAJ
Zborovská 11
150 21 Praha 5
Česká Republika

JTSK

Bpv

ZHOTOVITEL :

NOVÁK & PARTNER
INŽENÝRSKÁ
PROJEKTOVÁ
KANCELÁŘ

vypracoval: Tomáš Prágl
zodp. projektant: Ing. Šárka Novotná
hlavní inženýr: Ing. Martin Máša
tech. kontrola: Ing. Jan Vorel

investor: STŘEDOČESKÝ KRAJ
zak. číslo: 08-NO-01-004
datum: 05/2016
stupeň: PDPS
měřítko: 1 : 500 / 1 : 100
č.přílohy: paré :

obsah: **SO 302 - Kanalizace dešťová – II/605 km 1,450 – 2,538**

příloha: **PODÉLNÝ PROFIL - STOKA "A6, B, B3"**

120 00 Praha 2, Perucká 5
tel: 221 592 050
fax: 221 592 070
info@novak-partner.cz

4.2