


PODÉLNÝ PROFIL - SO 111

OKRUŽNÍ KŘÍŽOVATKA SILNIC II/605 A III/2365


M 1:100

km 0,012 979

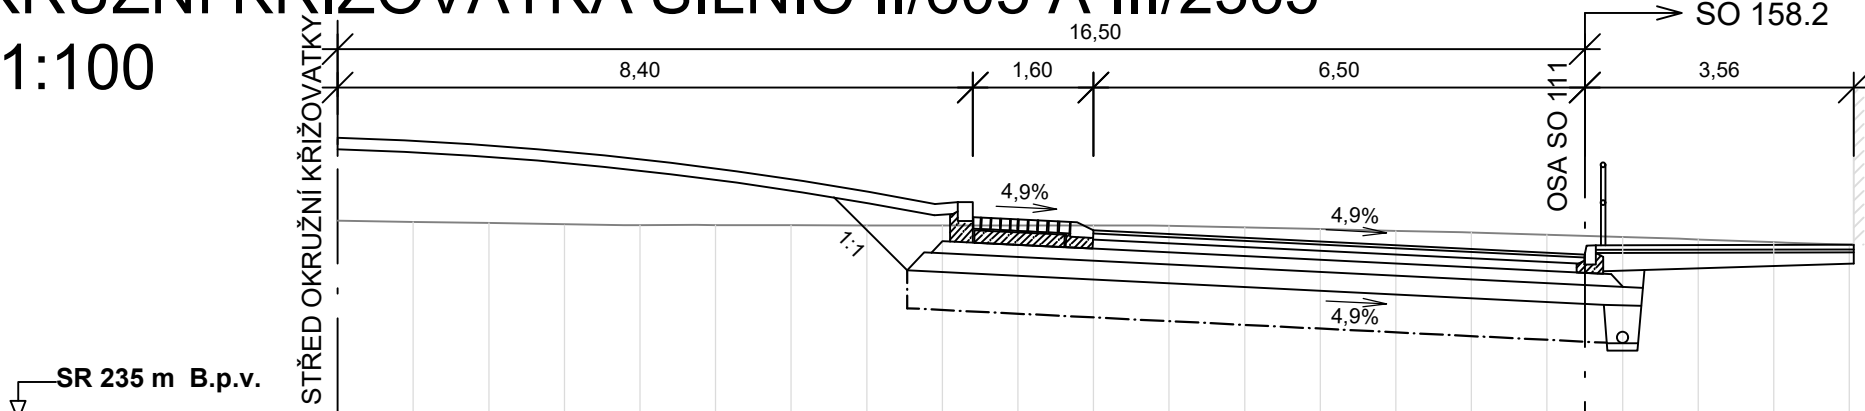

KÓTY VOZOVKY	-
VZDÁLENOST OD OSY	-
KÓTY PLÁŇ	-
VZDÁLENOST OD OSY	-
KÓTY TERÉNU	-16,500 237,633
VZDÁLENOST OD OSY	-15,500 237,617
	-14,500 237,602
	-13,500 237,572
	-12,500 237,574
	-11,500 237,572
	-10,500 237,572
	-9,500 237,570
	-8,500 237,568
	-7,500 237,569
	-6,500 237,569
	-5,500 237,565
	-4,500 237,543
	-3,500 237,521
	-2,500 237,499
	-1,500 237,476
	-0,500 237,446
	0,500 237,416
	1,500 237,384
	2,500 237,349
	3,500 237,315

km 0,078 677

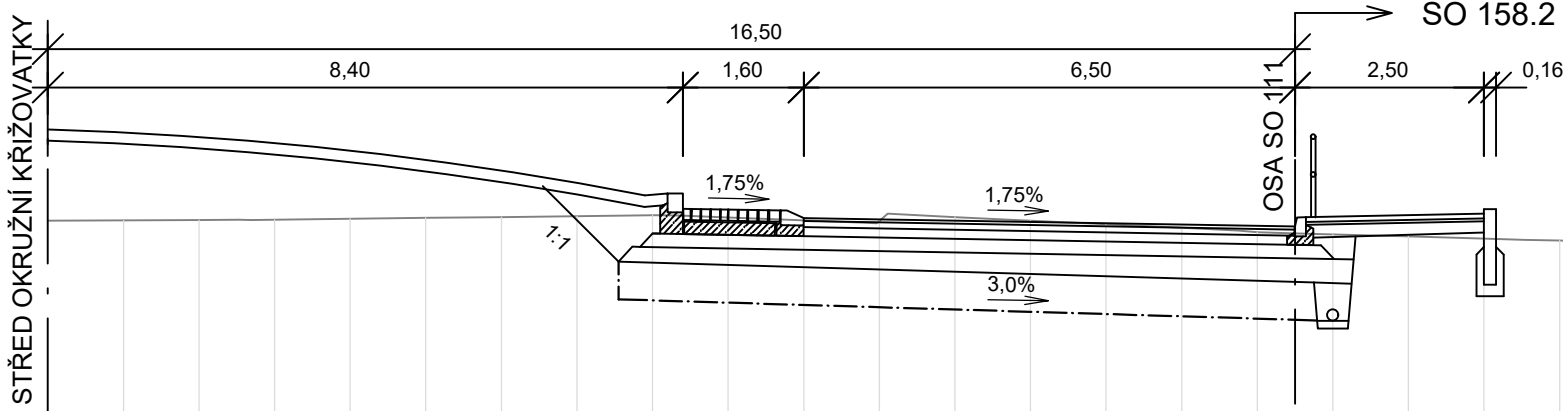

KÓTY VOZOVKY	-
VZDÁLENOST OD OSY	-
KÓTY PLÁŇ	-
VZDÁLENOST OD OSY	-
KÓTY TERÉNU	-16,500 237,633
VZDÁLENOST OD OSY	-15,500 237,638
	-14,500 237,642
	-13,500 237,646
	-12,500 237,658
	-11,500 237,668
	-10,500 237,680
	-9,500 237,692
	-8,500 237,703
	-7,500 237,761
	-6,500 237,781
	-5,500 237,768
	-4,500 237,668
	-3,500 237,651
	-2,500 237,633
	-1,500 237,615
	-0,500 237,599
	0,500 237,580
	1,500 237,563
	2,500 237,554
	3,500 237,554

Výškový systém: Bpv
Souřadnicový systém: S-JTSK

SO 111 Okružní křižovatka silnic II/605 a III/2365

Objednatel:




Středočeský kraj

Středočeský kraj

Zborovská 11

150 21 Praha 5

Zhotovitel PDPS:	NOVÁK & PARTNER, s.r.o.	HIP:
Novák Partner	V Olšínách 2300/75 100 00 Praha 10	Ing. Martin Máša

<div>Novák</div> <div>Partner</div>	Vypracoval	Monika Pašková		Zak. číslo	18-NO-02-002
	Zodp. projektant	Ing. Martin Máša		Datum	03/2019
	Tech. kontrola	Ing. Jan Vorel		Stupeň	PDPS
	Akce II/605 a III/2365 Beroun, rekonstrukce silnic			Počet formátů	3xA4
				Měřítko	1:100
Zhotovitel: NOVÁK & PARTNER, s.r.o. V Olšínách 2300/75 100 00 Praha 10	Příloha PŘÍČNÉ ŘEZY			Č. přílohy	Paré
5					