


# III. ETAPA SCHÉMA

ÚSEK č.7 a 8

POZN.: ORIENTAČNÍ POLOHA ZNAČEK  
PROVEDENÍ DLE TP65 a TP66

- OBJÍZDNÁ TRASA
- VÝSTAVBA PLNÁ ŠÍŘE
- - - VÝSTAVBA POLOVIČNÍ ŠÍŘE
- NOVÁ KOMUNIKACE
- - - BUS

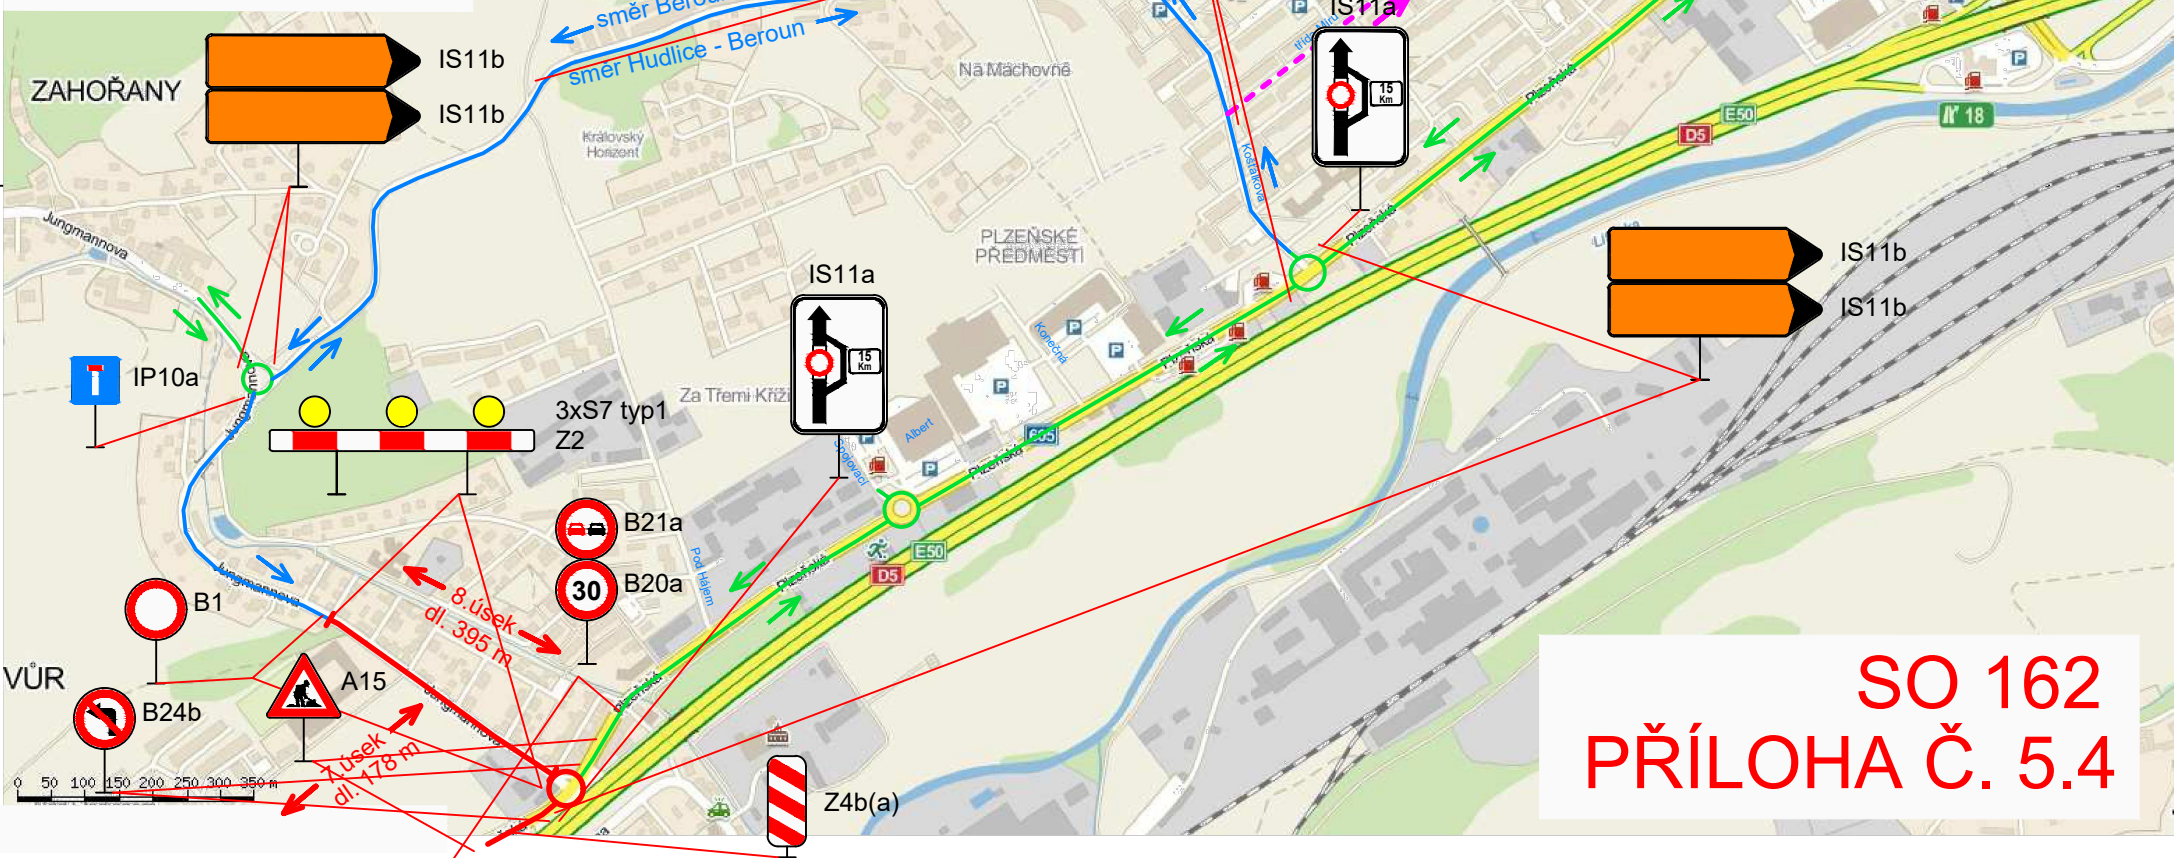

SO 162  
PŘÍLOHA Č. 5.4