


SO 181

SCHÉMA

SO 181 - OPRAVY STÁVAJÍCÍCH KOMUNIKACÍ
(investice vyvazovaná opravou sil. II/605 a III/2365,
provedení po jednotlivých částech)

NOVÁ KOMUNIKACE

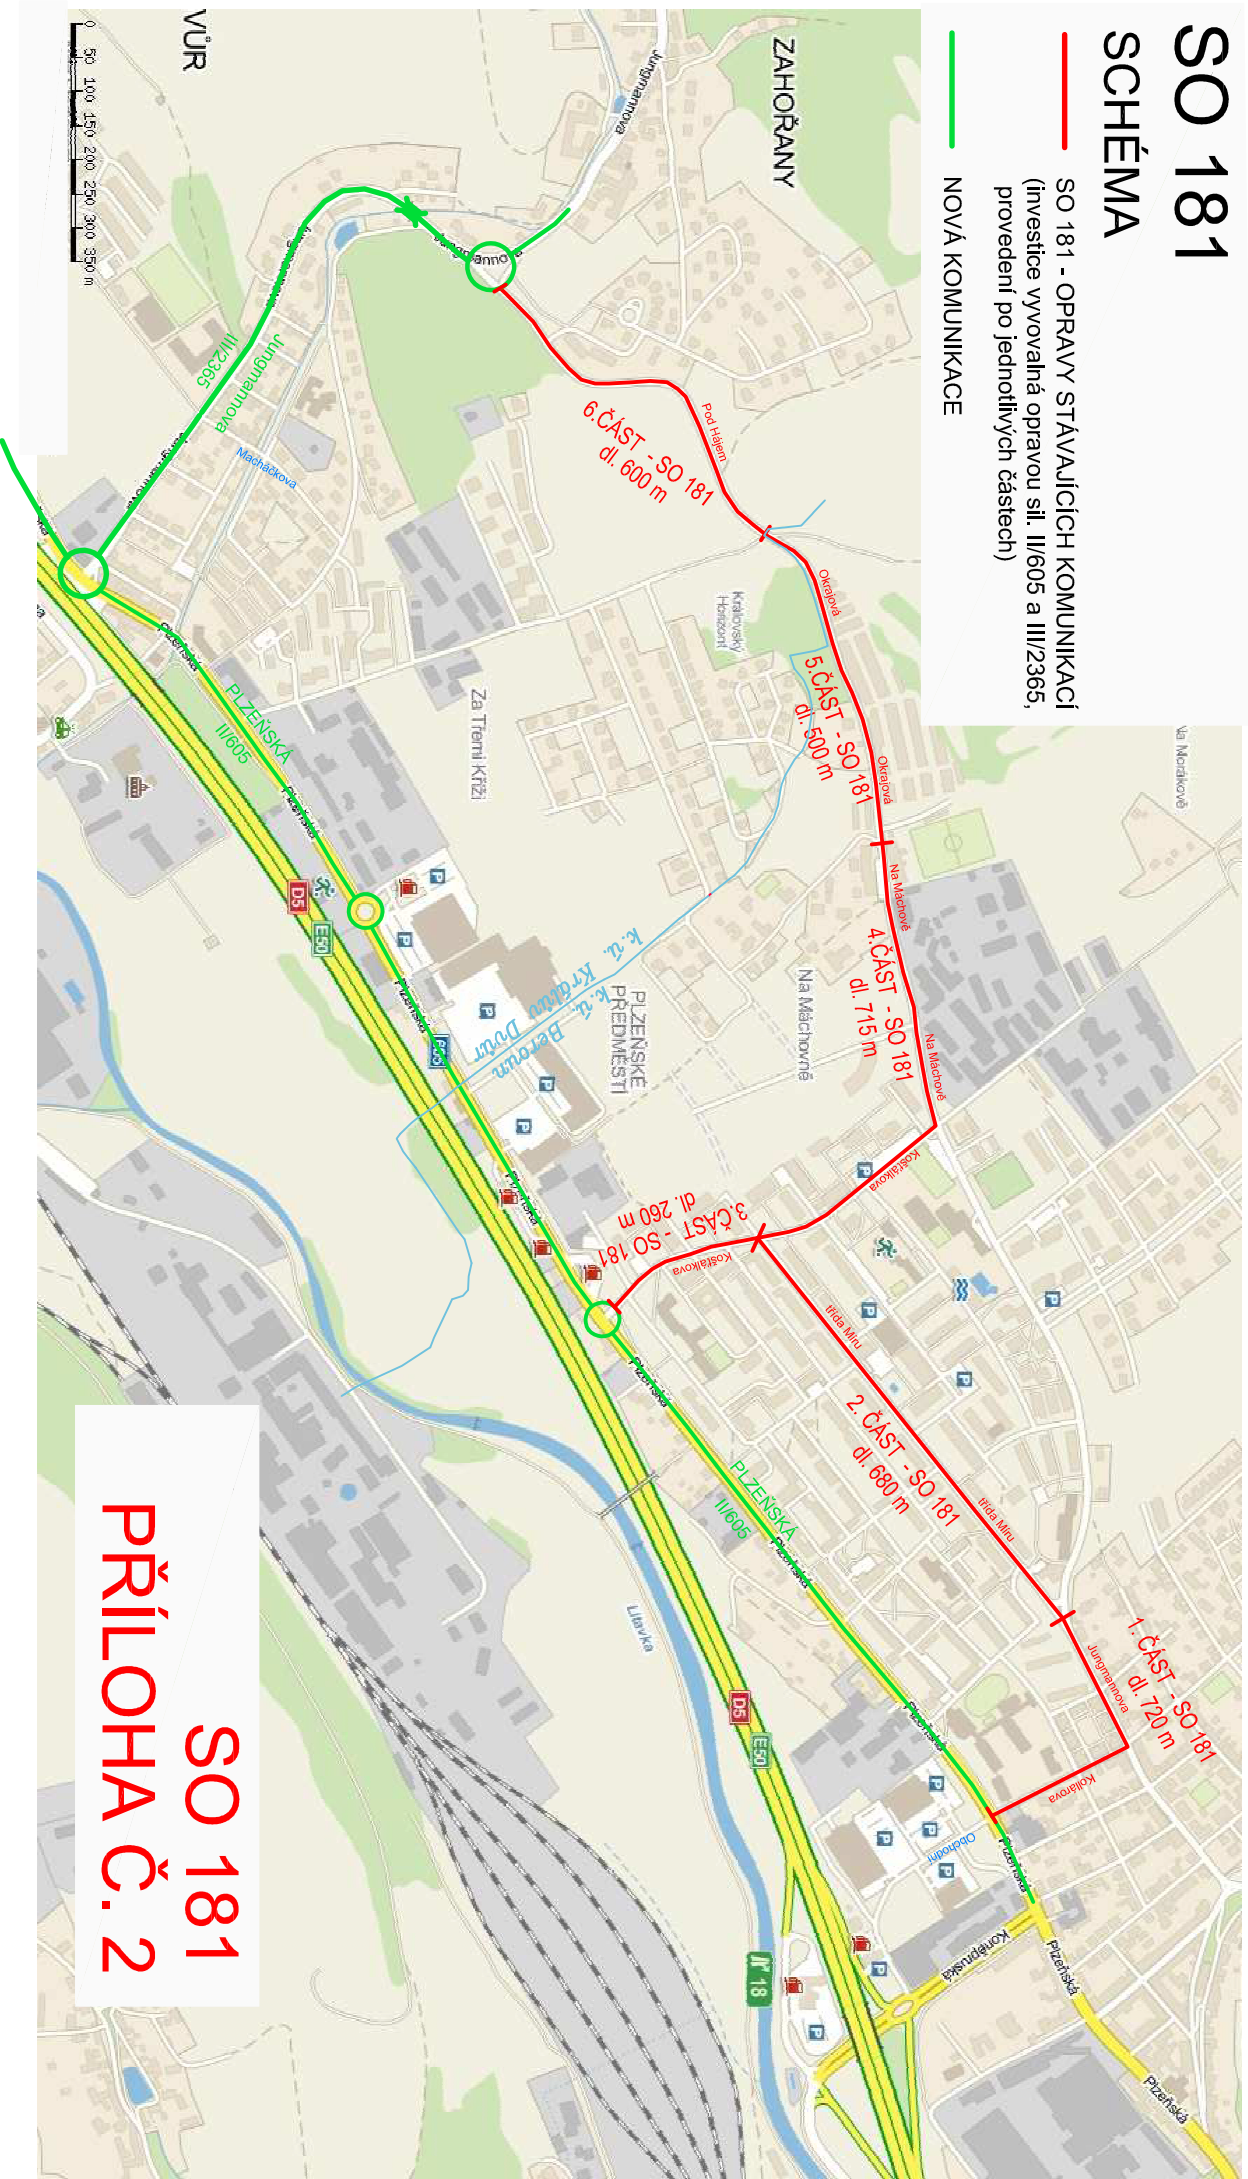

SO 181
PŘÍLOHA Č. 2