

Výškový systém: Bpv
Soutřadnicový systém: S-JTSK

SO 201 Rekonstrukce opěrné zdi, silnice III/2365 - Zahorany

Objednatel:

Středočeský kraj

Středočeský kraj
Zborovská 11
150 21 Praha 5





Zhotovitel PDPS:

Novák Partner

NOVÁK & PARTNER, s.r.o.
V Olšinách 2300/75
100 00 Praha 10

HIP:

Ing. Martin Máša

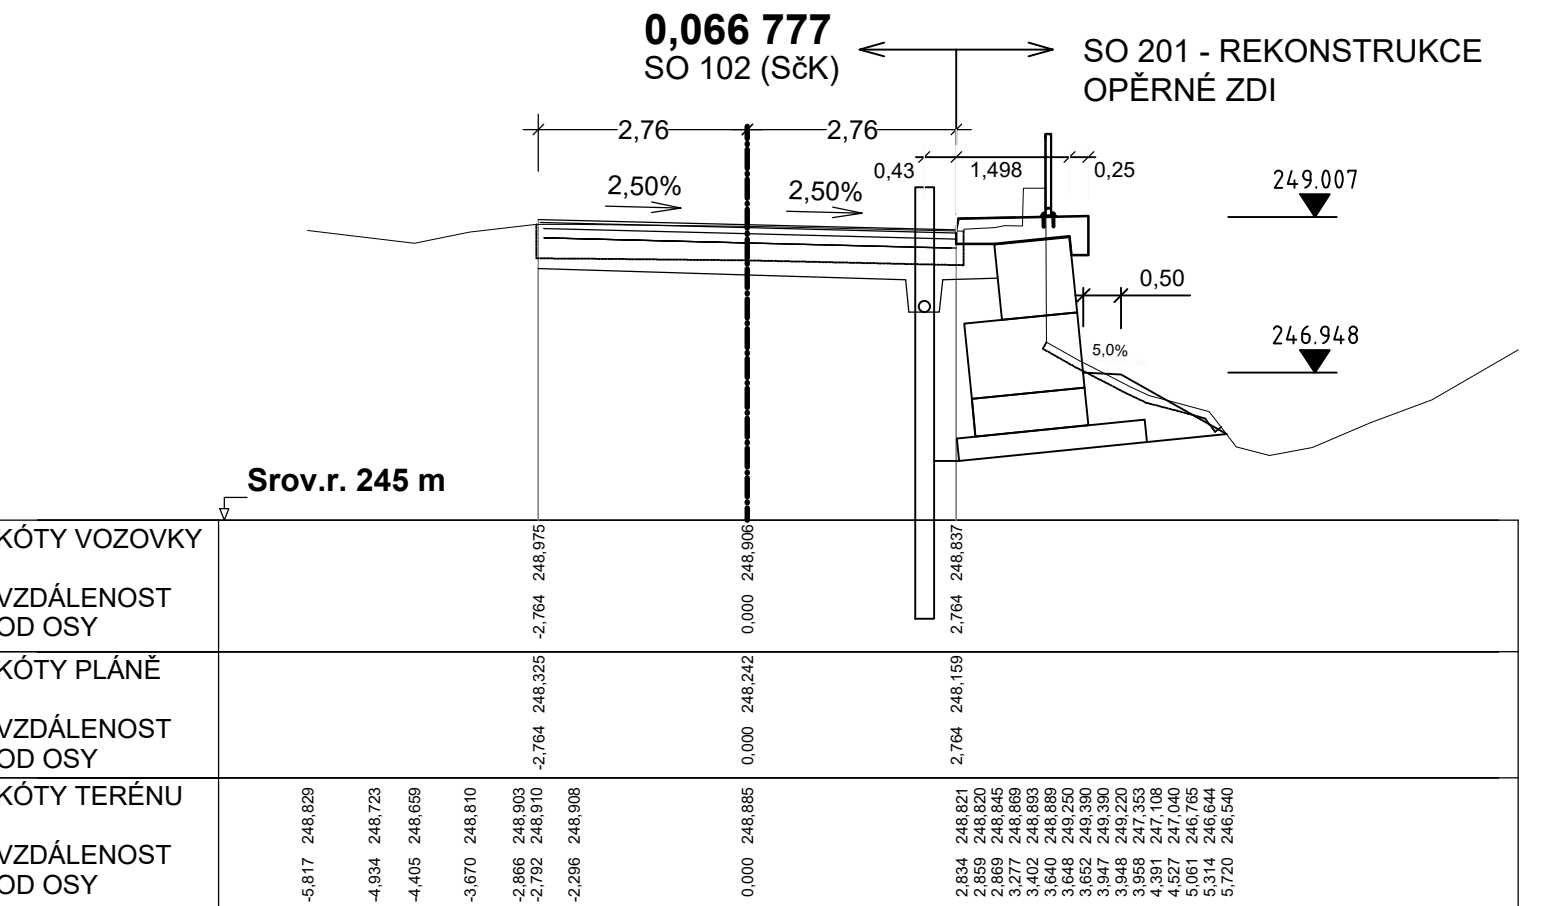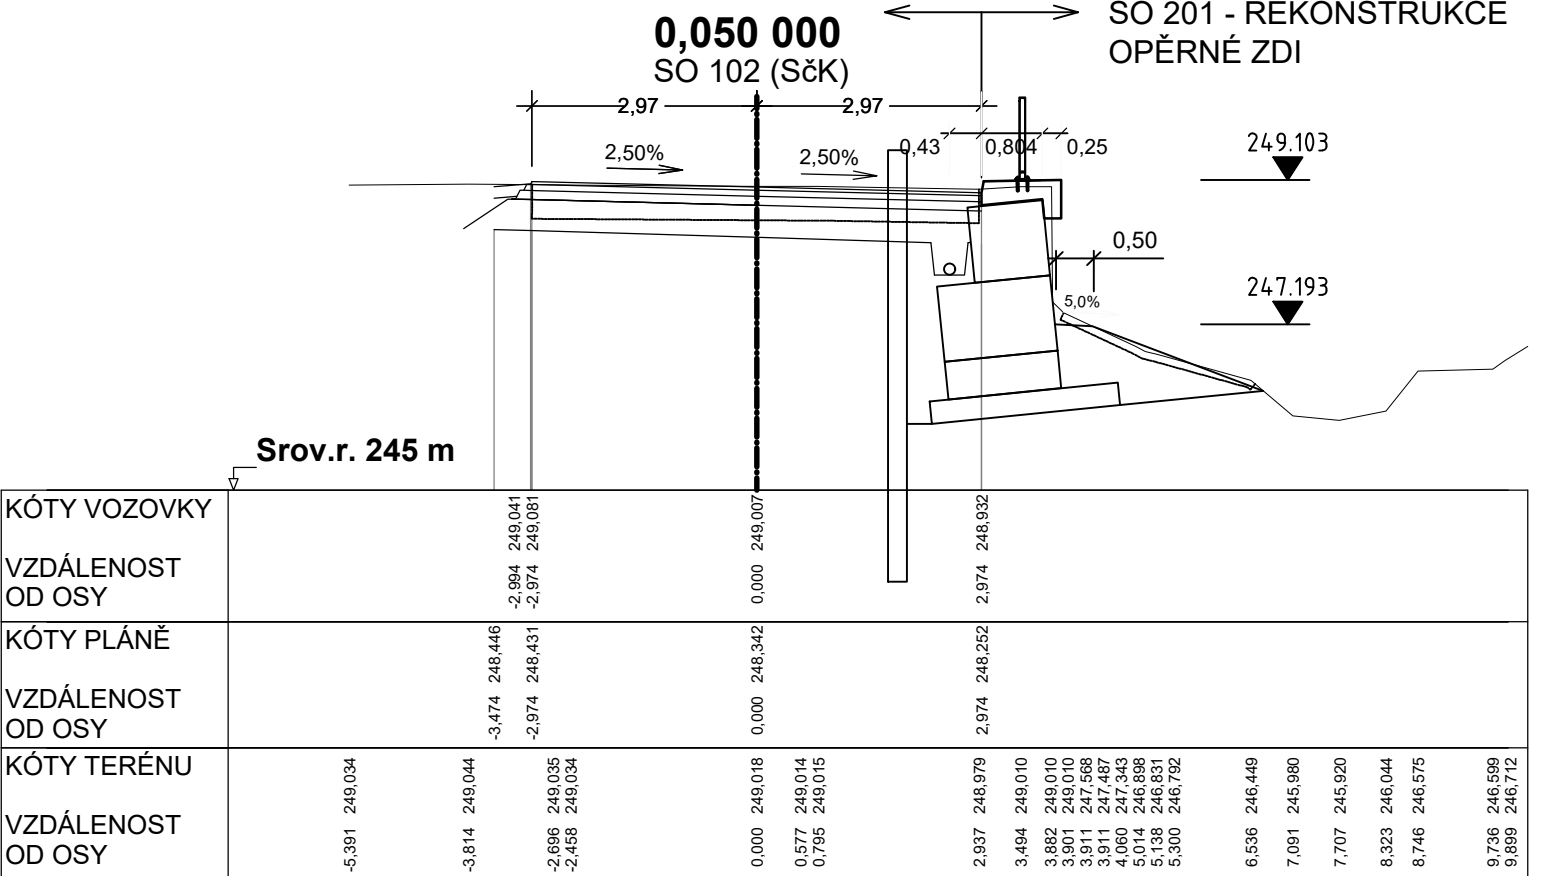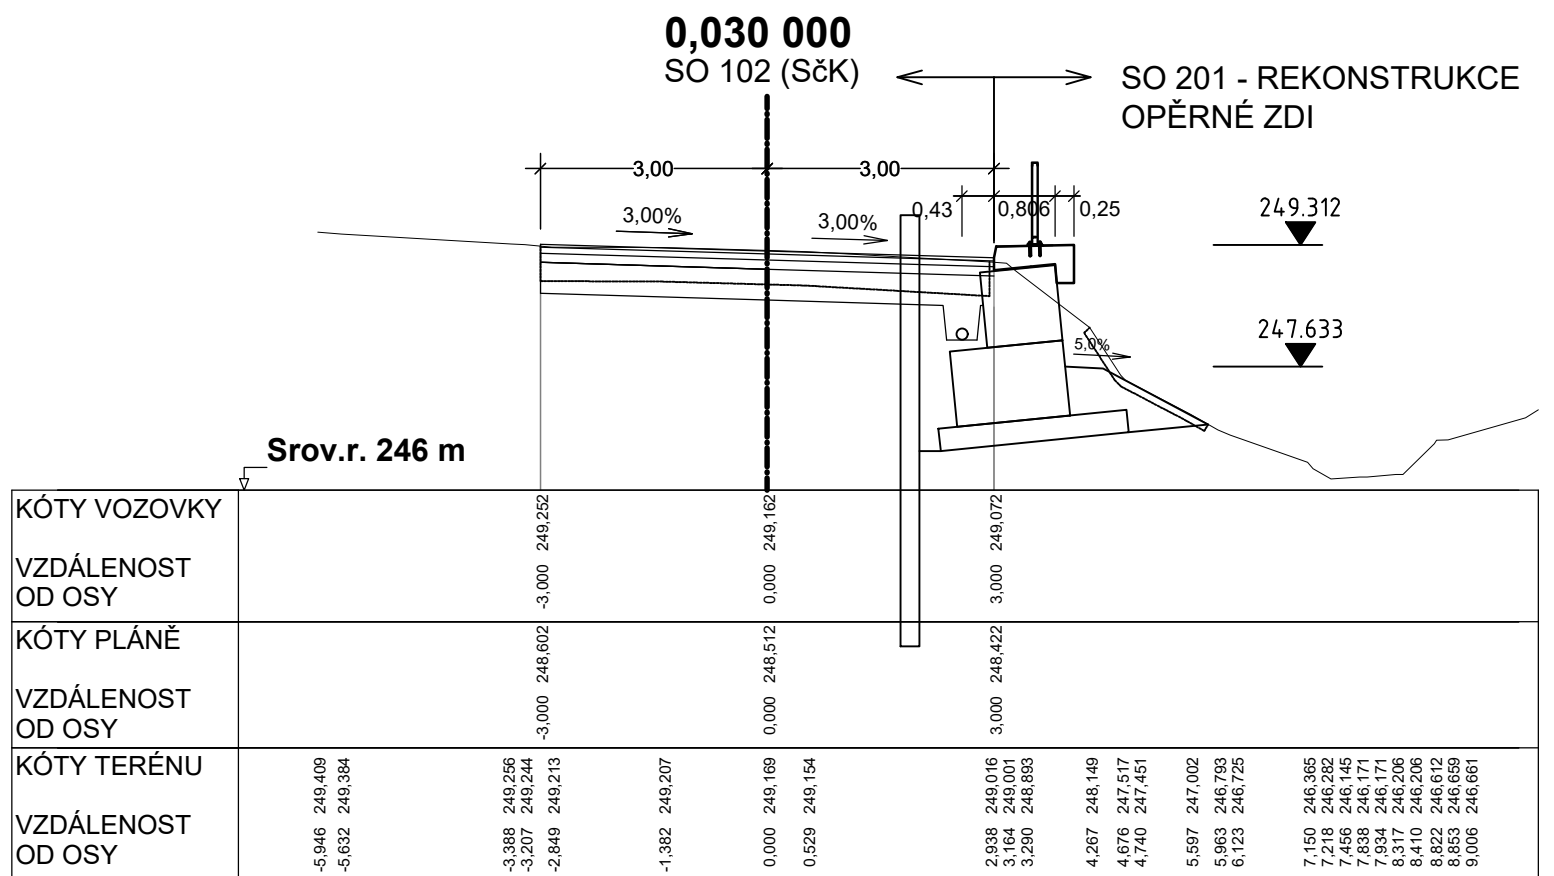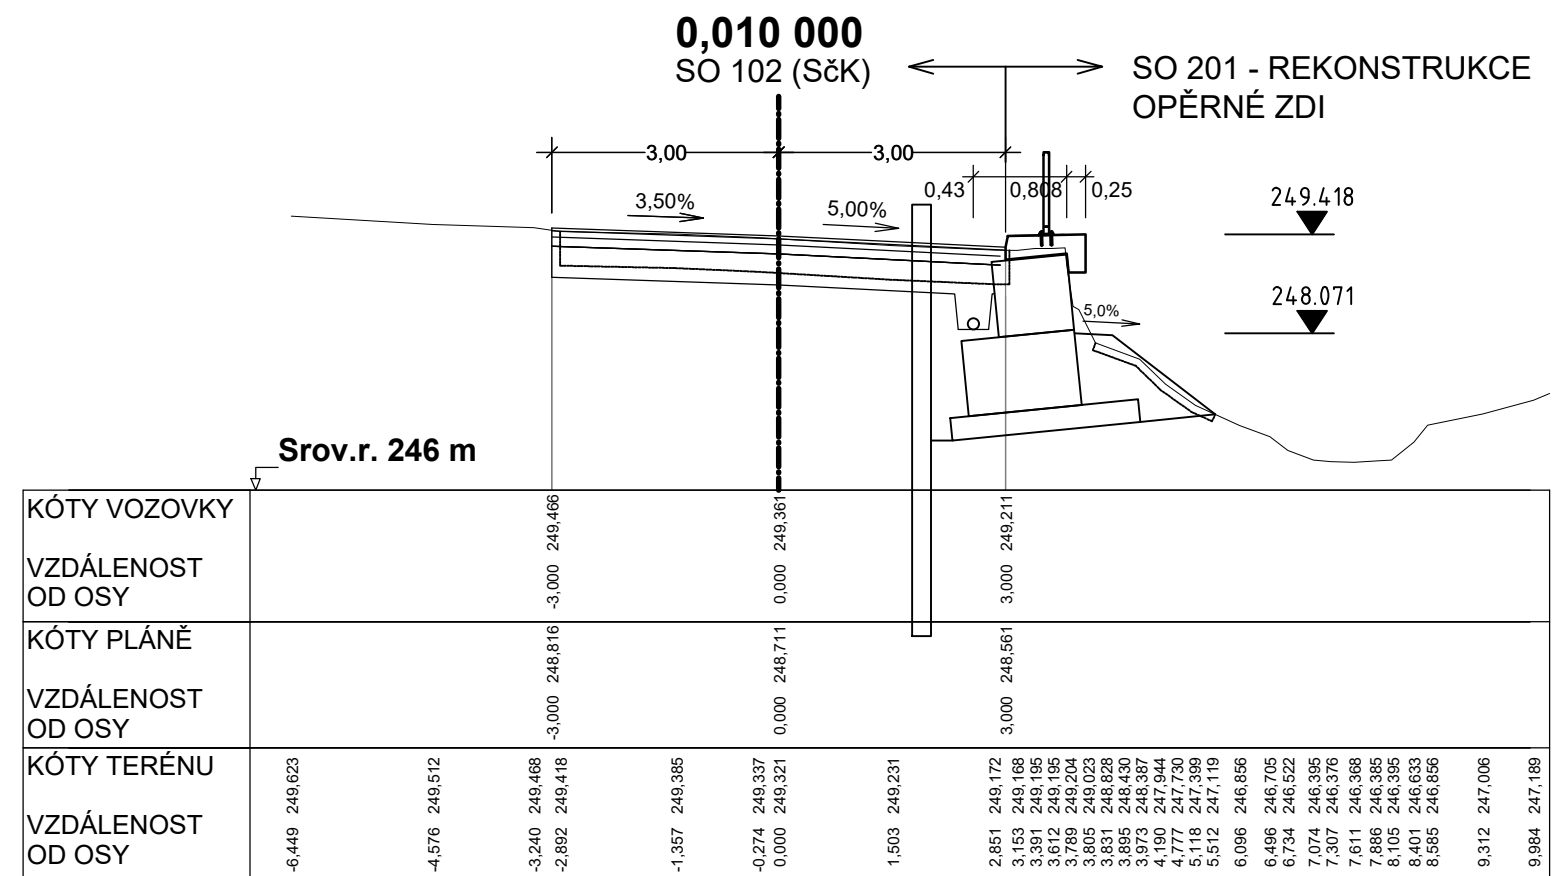

Novák Partner	Vypracoval	Ing. Jorge Fernandez Mas	Zak. číslo	18-NO-02-002
	Zodp. projektant	Ing. Pavel Kašánek	Datum	03/2019
	Tech. kontrola	Ing. Vladimír Engler	Stupeň	PDPS
	Akce		Počet formátů	6 x A4
			Měřítko	1:100
			C. přílohy	Paré
Zhotovitel:	NOVÁK & PARTNER, s.r.o.			5
	V Olšinách 2300/75 100 00 Praha 10			

PŘÍČNÉ ŘEZY