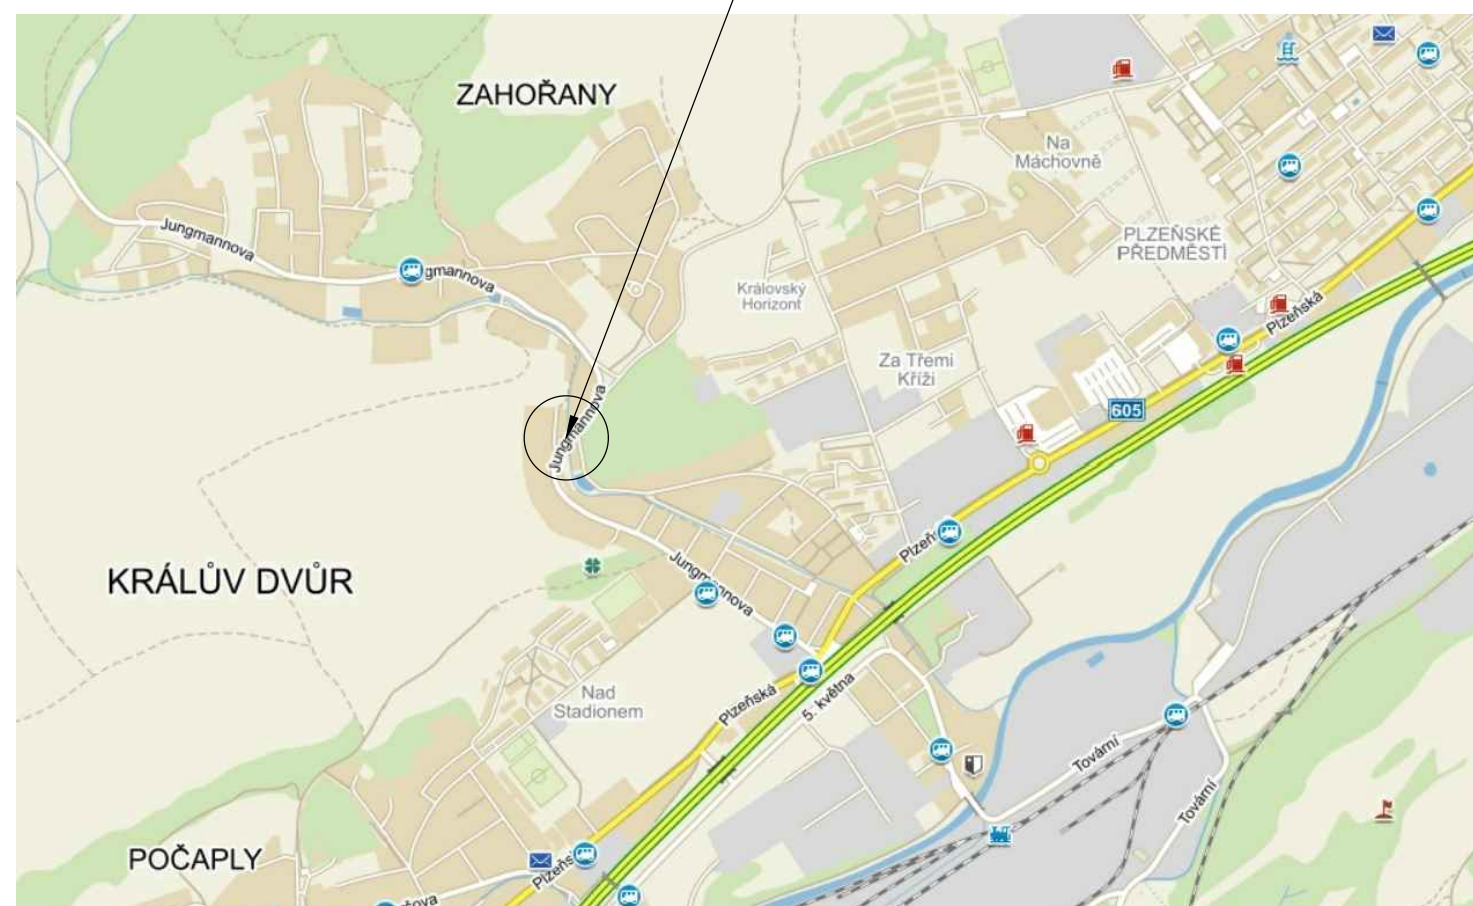


MOST EV.ČÍSLO 2365-2
PŘES DIBEŘSKÝ POTOK



AKCE:

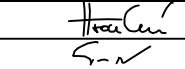
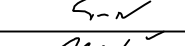

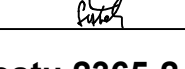
II/605 a III/2365 Beroun - Rekonstrukce silnic

ZADAVATEL:



Středočeský kraj

STŘEDOČESKÝ KRAJ
Zborovská 11
150 21 Praha 5
Česká Republika

JTSK				Bpv	
ZHOTOVITEL : Novák Partner	vypracoval	Ing. Lucie Hroudová		investor	STŘEDOČESKÝ KRAJ
	zodp. projektant	Ing. Vladimír Engler		zak. číslo	18-NO-02-002
	hlavní inženýr	Ing. Martin Máša		datum	05/2019
	tech. kontrola	Ing. Milan Šístek		stupeň	PDPS
	obsah: SO 202 - Rekonstrukce mostu 2365-2 přes Dibeřský potok			měřítko	-
NOVÁK & PARTNER, s.r.o. V Olšinách 2300/75 100 00 Praha 10	příloha: Situace mostu			č.přílohy:	paré :
				2.	