


SITUACE
M 1 : 500

II/605 A III/2365 BEROUN, REKONSTRUKCE SILNIC
SO 311 Úprava vodovodů - II/605

Vodovodní řad D v délce 17,07 m
PE DN 90 dl. 17,07 m

Přípojky v celkové délce 30 m
PE DN 32 dl. 30 m

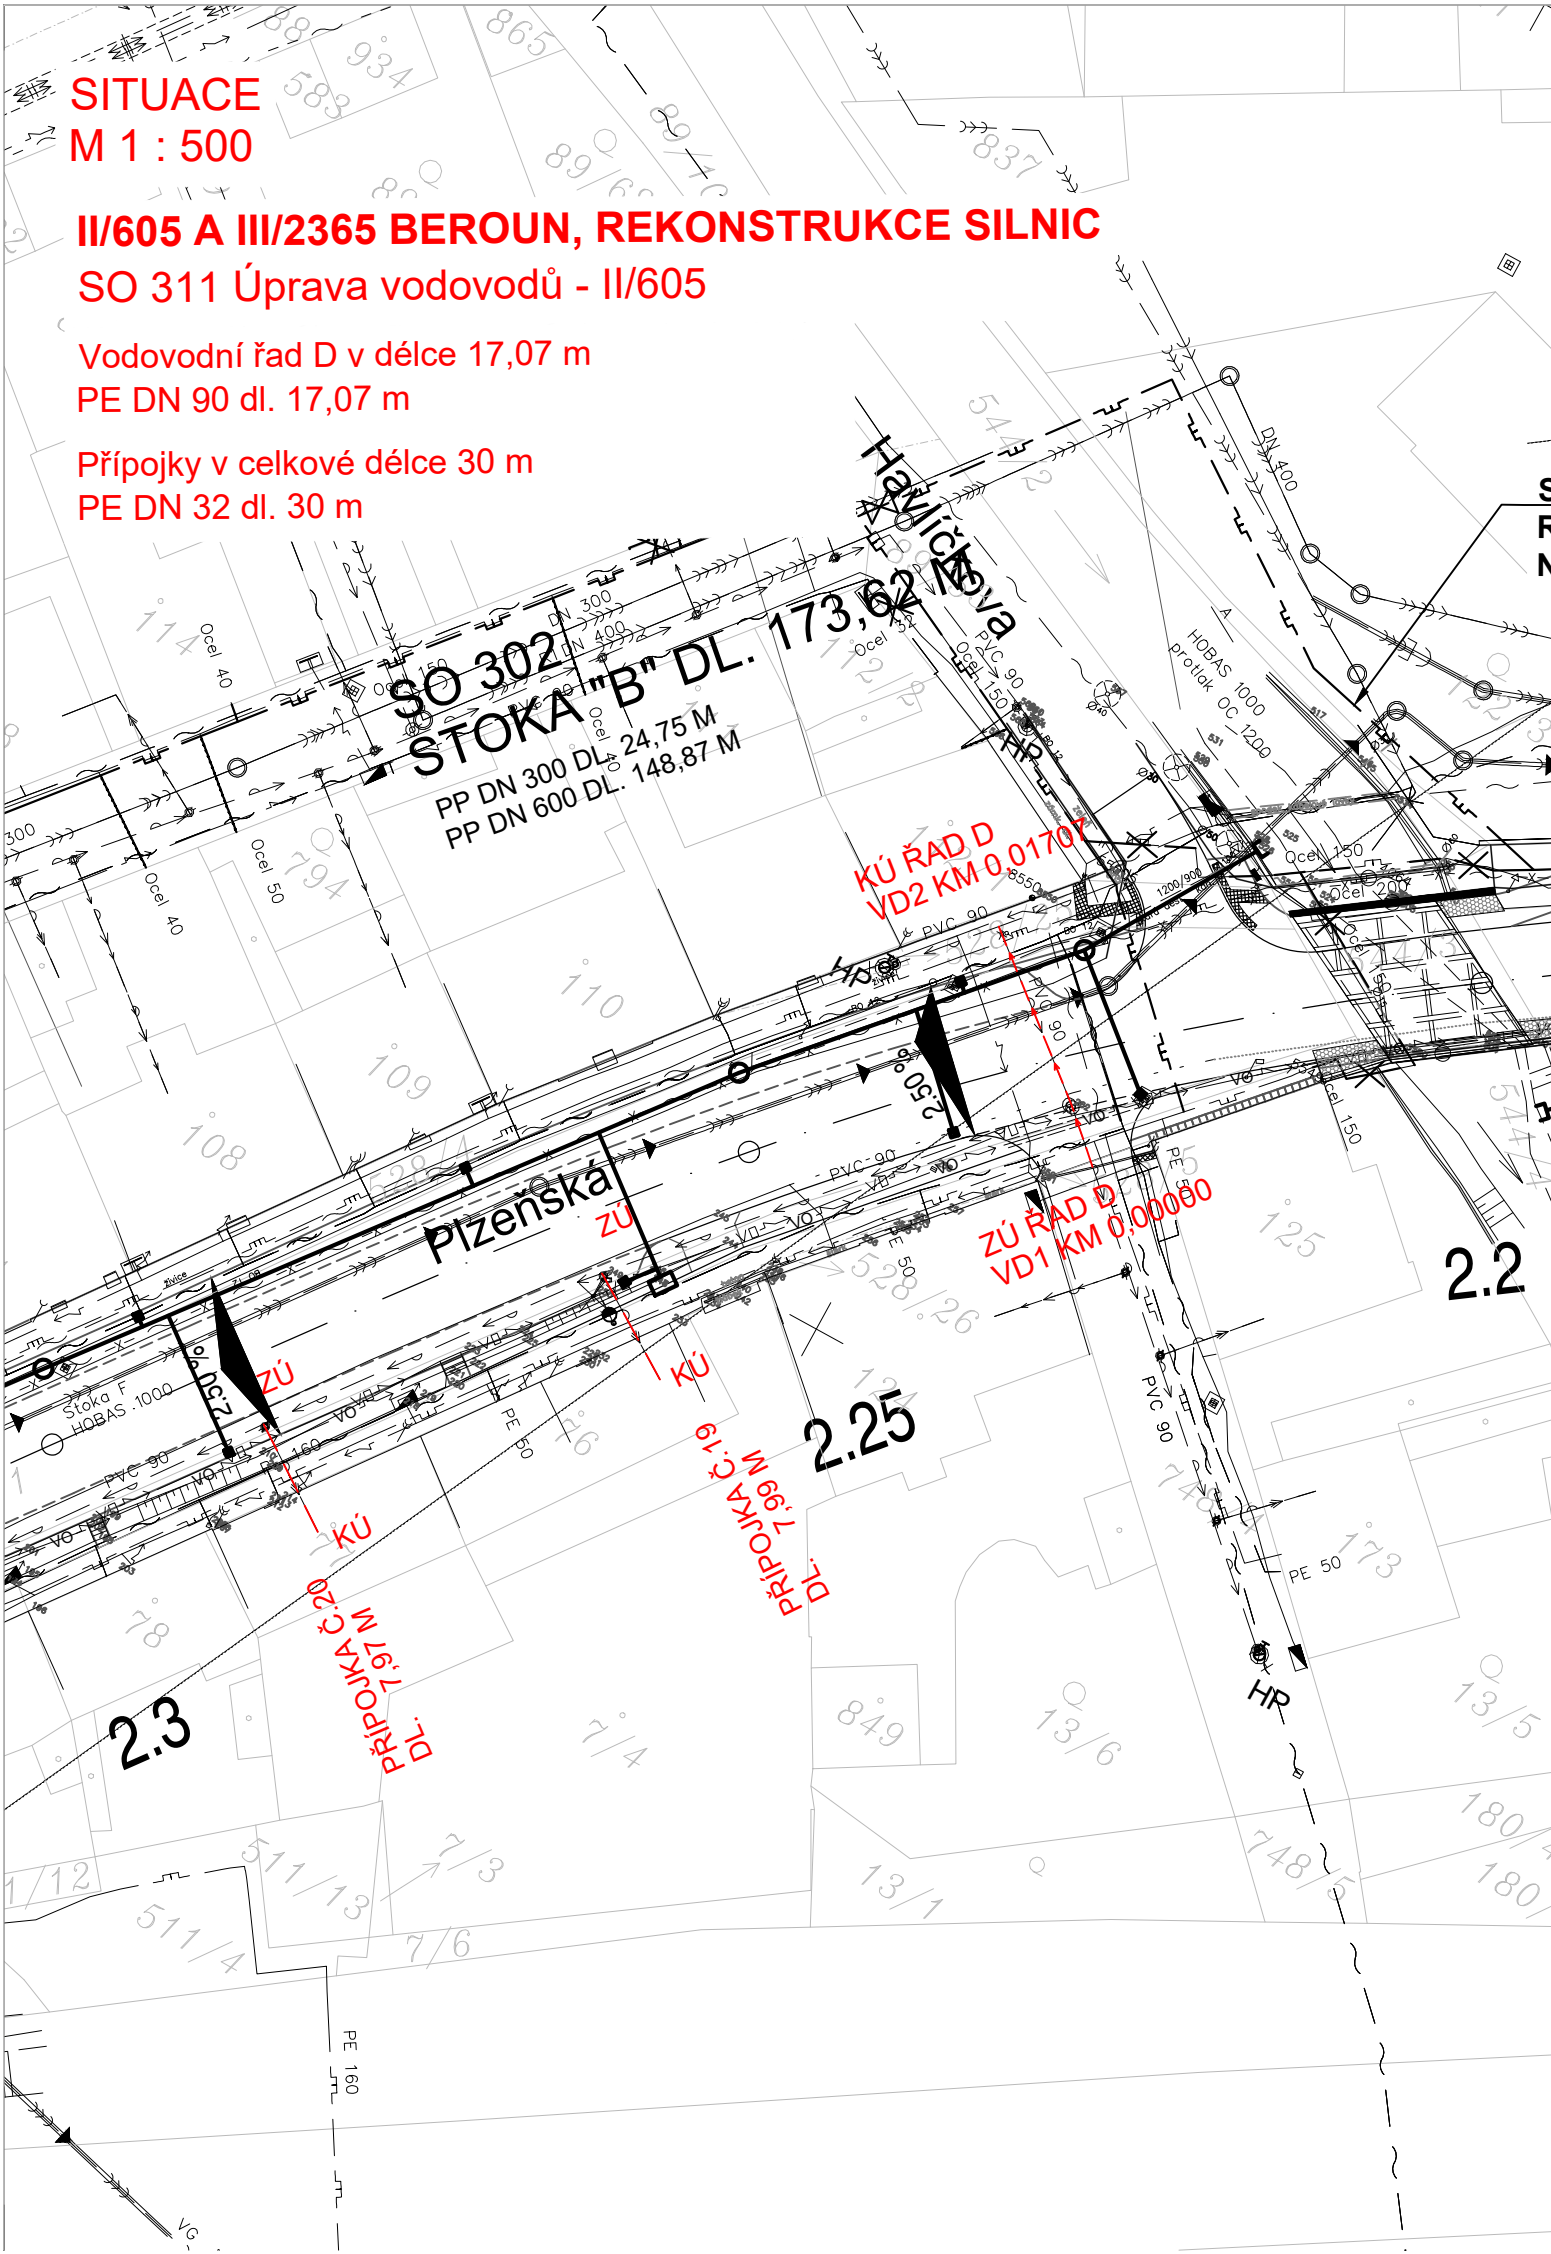


SITUACE
M 1 : 500

II/605 A III/2365 BEROUN, REKONSTRUKCE SILNIC
SO 311 Úprava vodovodů - II/605

Vodovodní řad D v délce 17,07 m
PE DN 90 dl. 17,07 m

Přípojky v celkové délce 30 m
PE DN 32 dl. 30 m

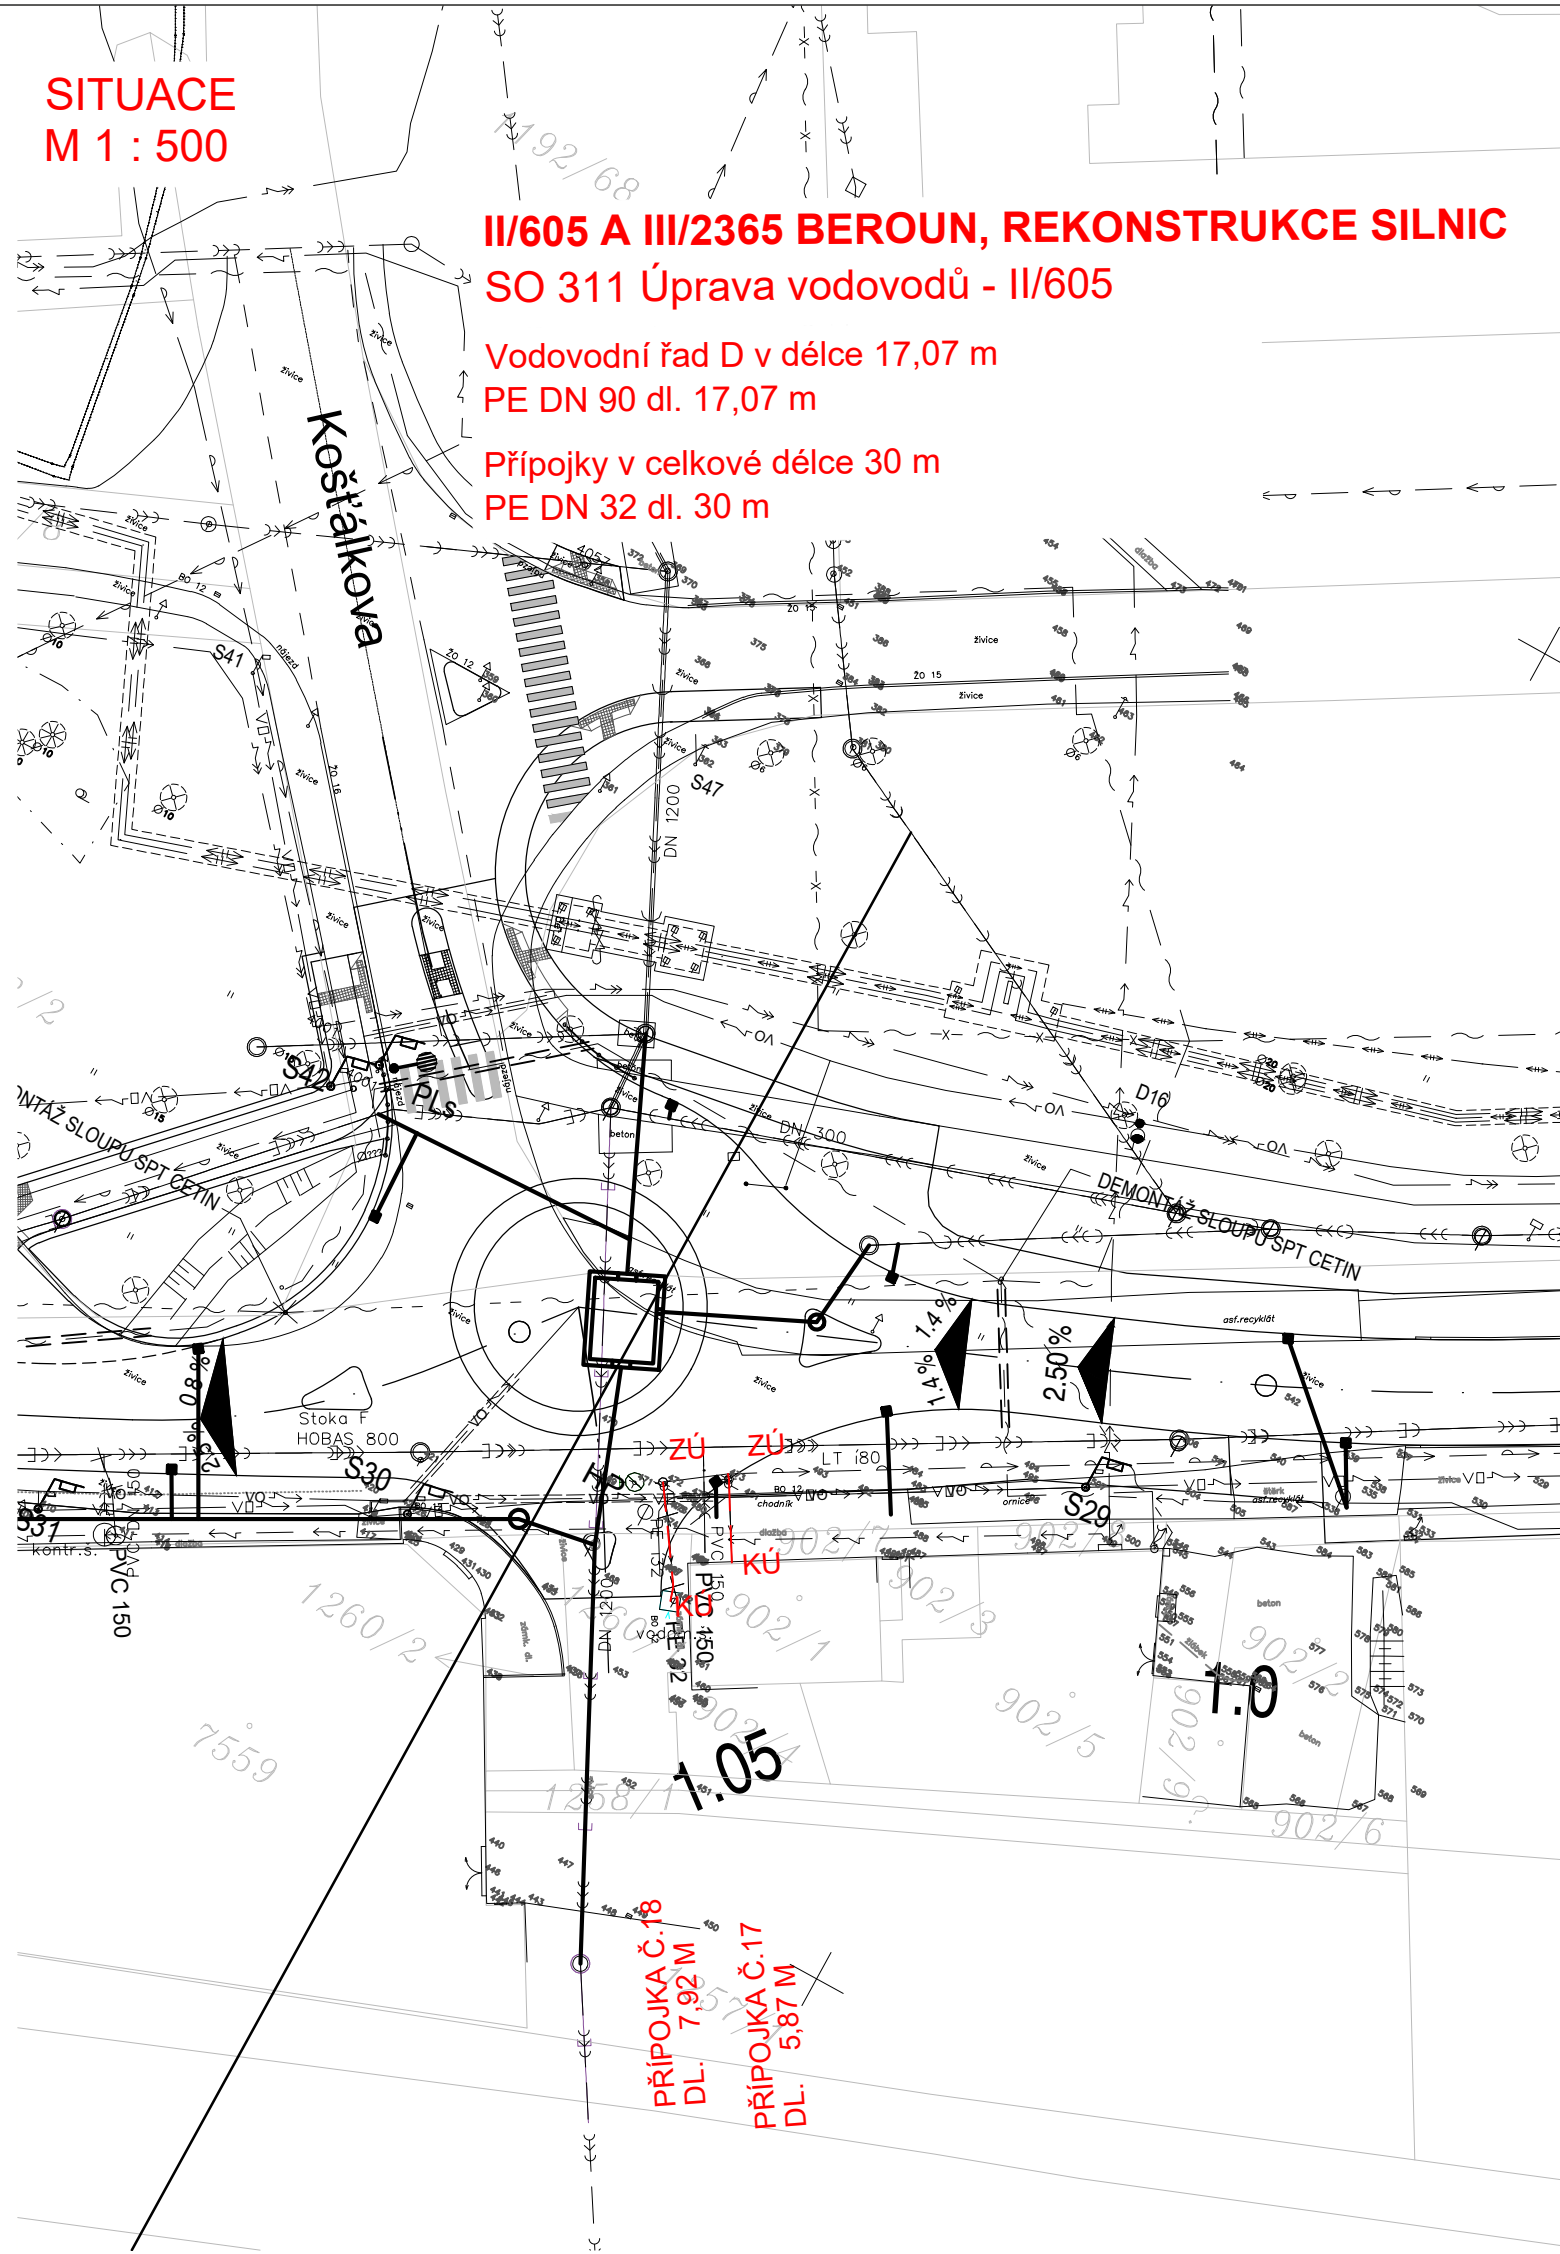


LEGENDA
NAVRHOVANÝ STAV

- Navrhovaná trasa kanalizace, přípojky
- Navrhovaná prefabrikovaná šachta
- Navrhovaná prefabrikovaná uliční vpust

LEGENDA

- Uliční vpust
- Šachta, poklop
- Vzrostlý strom
- El. zařízení, lampa
- Polohopis
- Katastrální mapa

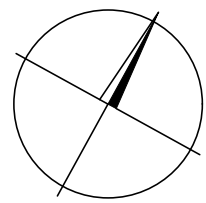

Výškový systém: Bpv
Souřadnicový systém: S-JTSK

SO 311 Úprava vodovodů – II/605 km 0,980–1,440

Objednatel:

Středočeský kraj

Středočeský kraj
Zborovská 11
150 21 Praha 5

Zhotovitel PDPS:

Novák Partner

NOVÁK & PARTNER, s.r.o.

V Olšinách 2300/75
100 00 Praha 10

HIP:

Ing. Martin Máša

Novák Partner	Vypracoval	Tomáš Prágl	Zak. číslo	18-NO-02-002
	Zodp. projektant	Ing. Šárka Novotná	Datum	03/2019
	Tech. kontrola	Ing. Jan Vorel	Stupeň	PDPS
	Akce	II/605 a III/2365 Beroun, rekonstrukce silnic	Počet formátů	3 x A4
			Měřítko	1:500
Zhotovitel: NOVÁK & PARTNER, s.r.o. V Olšinách 2300/75 100 00 Praha 10	Příloha	SITUACE		
			2	Paré