



SO 423.2 SITUACE
km 0,1–0,35 sil. II/605
M 1:500

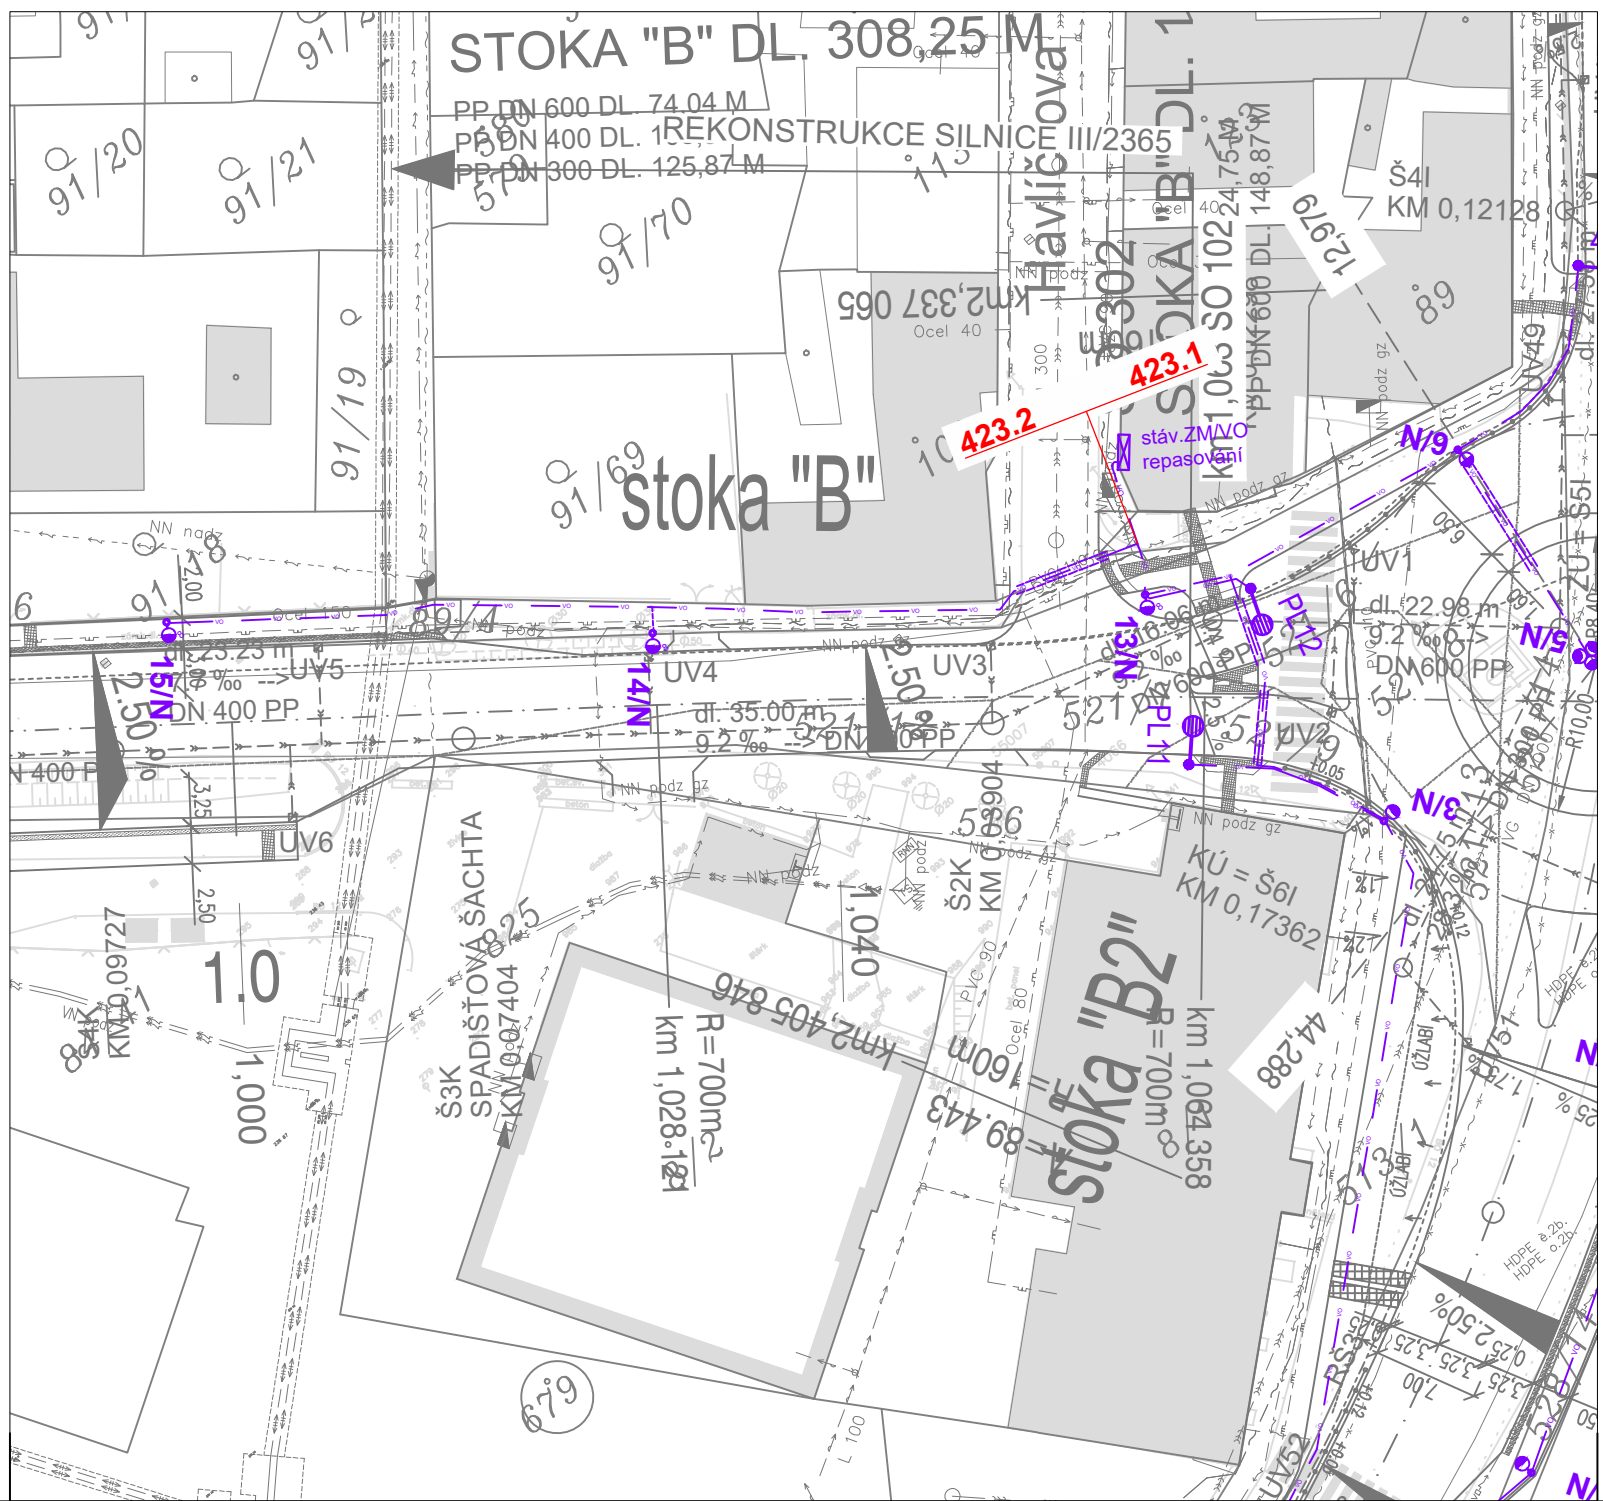

SO 423.2 SITUACE
km 1,0–1,065 sil. II/605
M 1:500

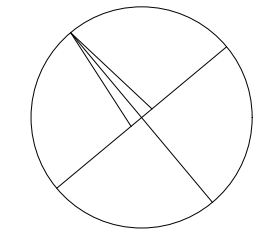

LEGENDA:

2072 KATASTRÁLNÍ SITUACE

Legenda nových IS:

PŘELOŽKA DEŠŤOVÉ KANALIZACE

PŘELOŽKA EL. VEDENÍ NN NADZEMNÍ
PŘELOŽKA SDĚLOVACÍCH KABELŮ
PŘELOŽKA VEŘEJNÉHO OSVĚTLENÍ
VEŘEJNÉ OSVĚTLENÍ – SOUVISEJÍCÍ INVESTICE
V RAMCI CHODNÍKŮ A CYKLOSTEZEK MĚST
BEROUN A KRÁLŮV DVŮR

VEŘEJNÉ OSVĚTLENÍ

Stožary JB10(12) + svit. 100 (150) W (Středočeský kraj)
Stožary JB8 (10) + svit. 70 W (Středočeský kraj)
Stož. přívodní přechodu + svit. 150 W (Město K.Dvůr / Beroun)
kabel
Kabelová chránička

Legenda stávajících IS:

kabel el. NN podzemní
kabel el. NN nadzemní
kabel el. VN podzemní
kabel el. VN nadzemní
slaboproud nadzemní
CETIN podzemní
horkovod
NTL plynovod
STL plynovod
kanalizace jednotná
kanalizace splšková
kanalizace dešťová
vodovod
veřejné osvětlení

Výškový systém: Bpv
Souřadnicový systém: S-JTSK

SO 423.2 Přeložka stávajícího veřejného osvětlení k.ú. Králův Dvůr

Objednatel:

Středočeský kraj

Středočeský kraj
Zborovská 11
150 21 Praha 5

Zhotovitel PDPS:

Novák & Partner

NOVÁK & PARTNER, s.r.o.

V Olšinách 2300/75
100 00 Praha 10

HIP:

Ing. Martin Máša

Novák & Partner	Vypracoval	Monika Pažková	Zak. číslo	18-NO-02-002
	Zodp. projektant	Ing. Martin Máša	Datum	08/2019
	Tech. kontrola	Ing. Jan Vorel	Stupeň	PDPS
	Akce	II/605 a III/2365 Beroun, rekonstrukce silnic	Počet formátů	10xA4
Zhotovitel: NOVÁK & PARTNER, s.r.o. V Olšinách 2300/75 100 00 Praha 10	Příloha	SITUACE km 0,1–0,35 a km 1,0–1,065 sil. III/2365	Měřítko	1:500
			Č. přílohy	Paré
			2	