


SITUACE SO 112  
M 1:500

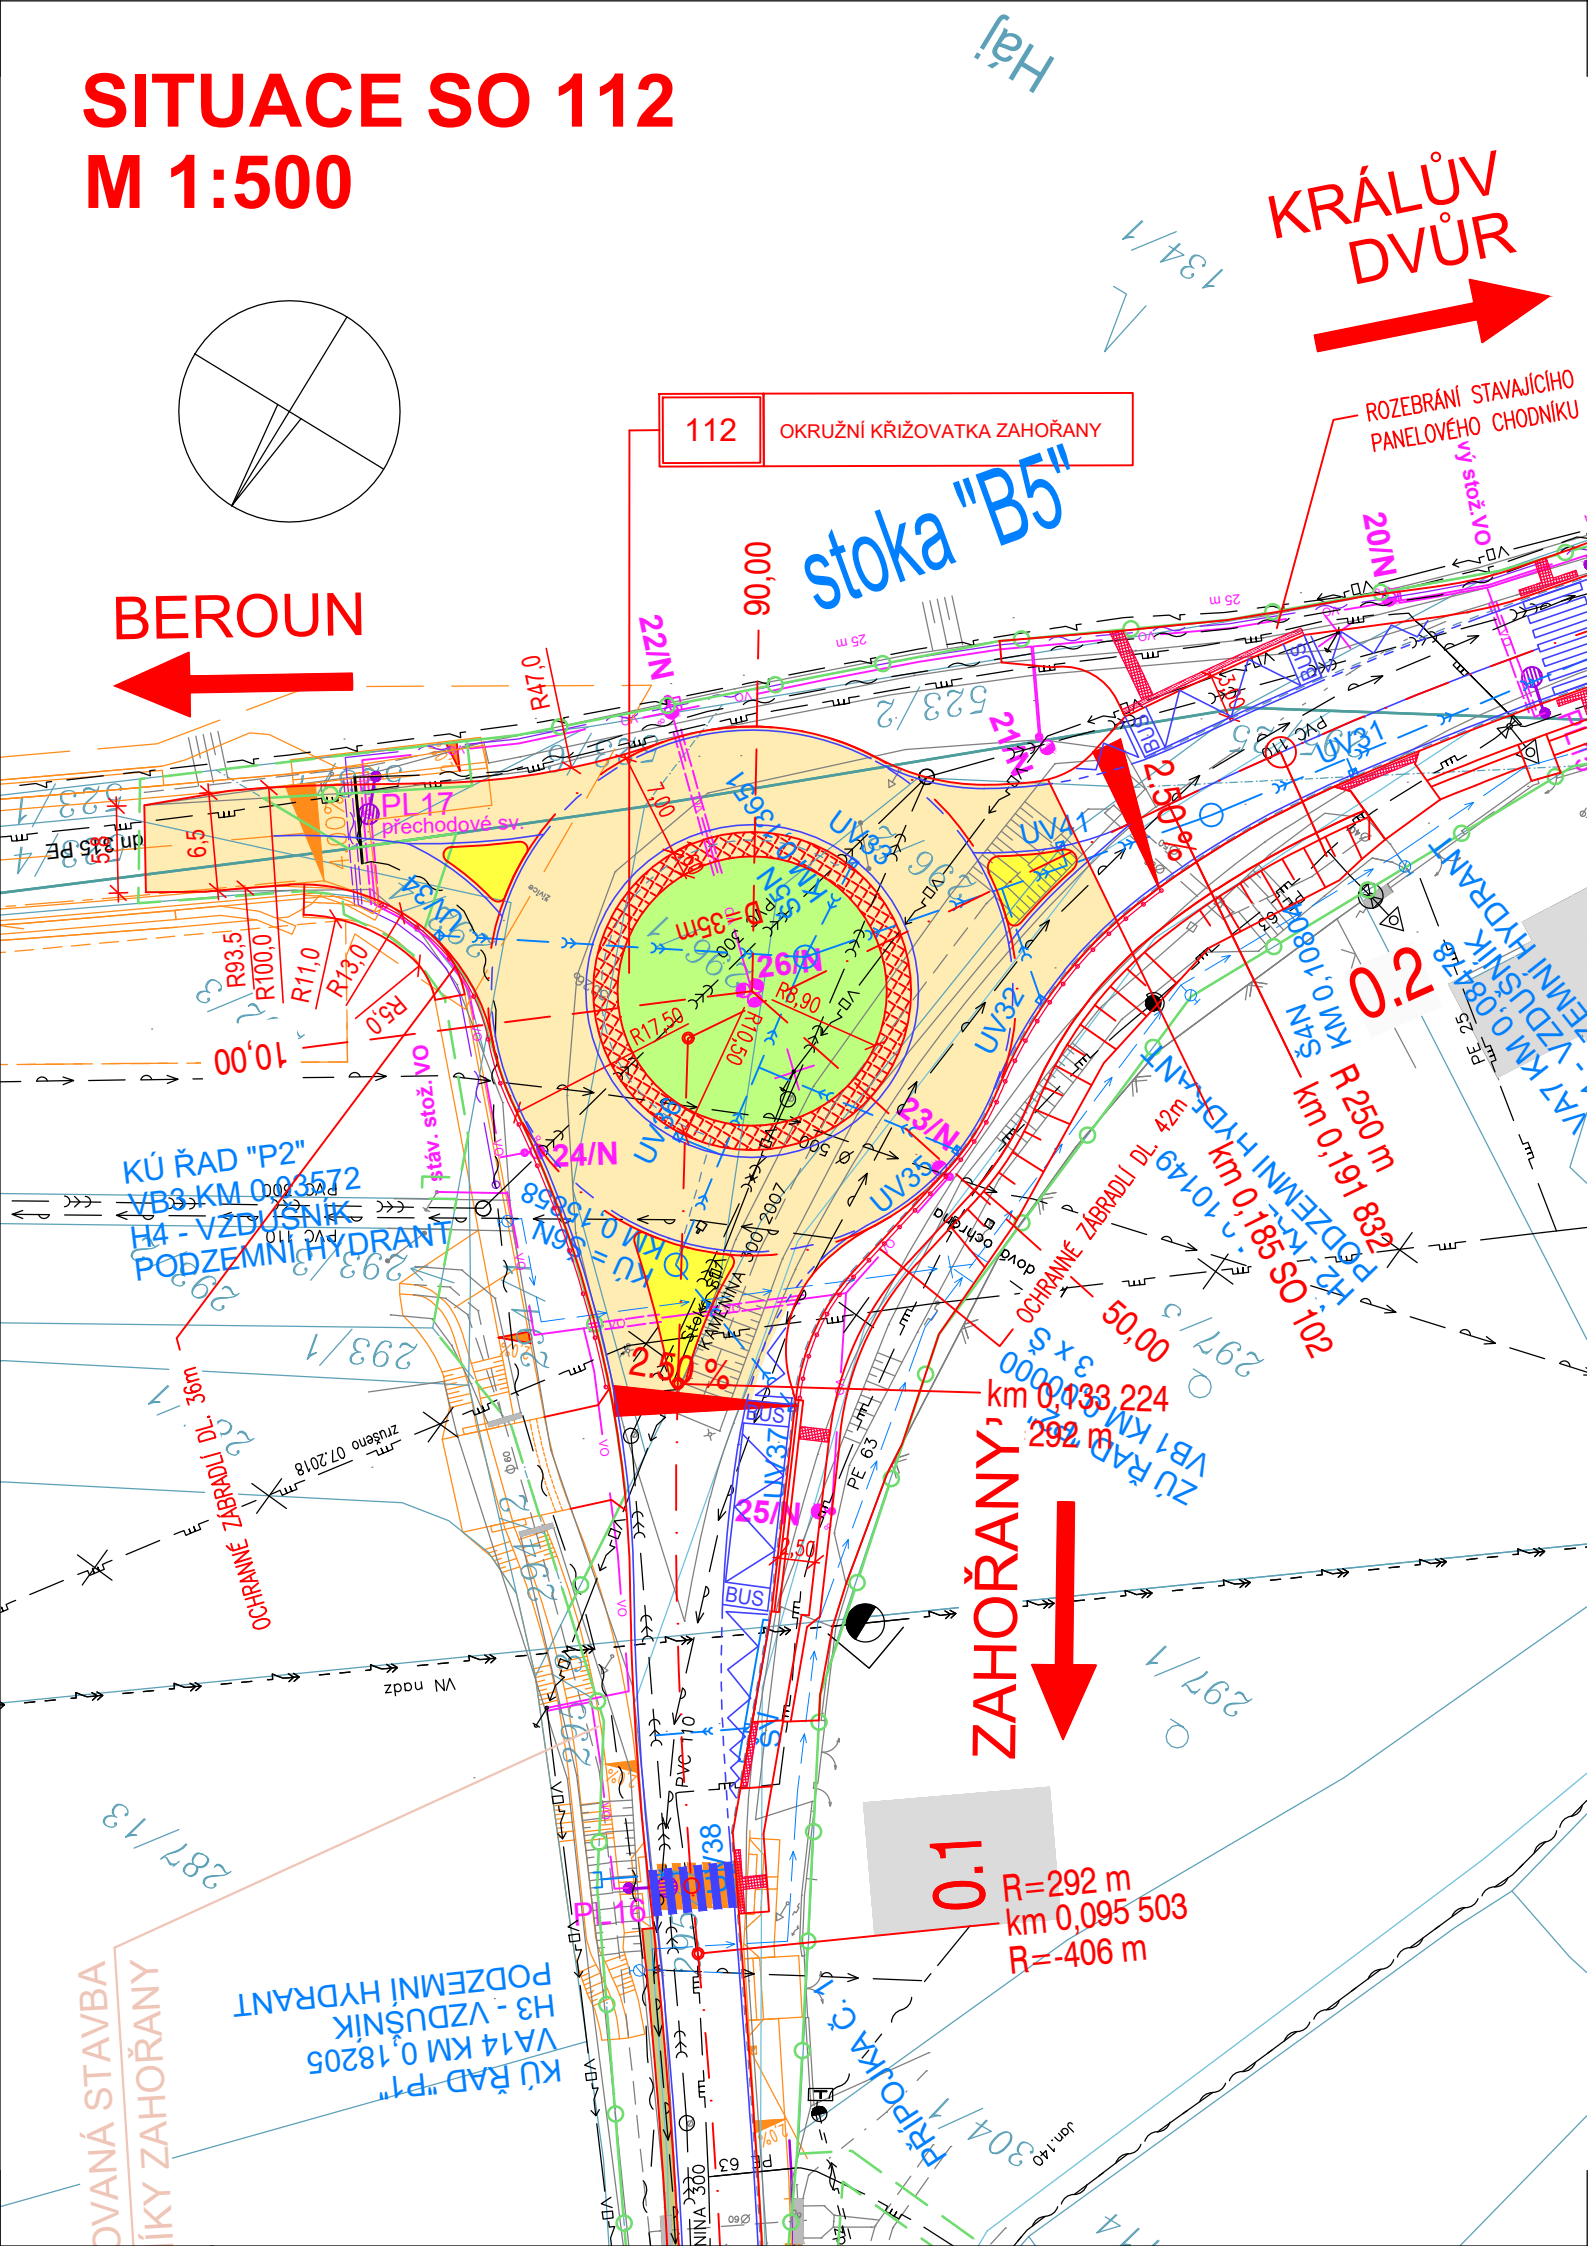

LEGENDA:

- VEGETAČNÍ ÚPRAVY
- REKONSTRUKCE VOZOVKY II/605 A III/2365 VE SPRÁVĚ SČ. KRAJE – NOVÁ VOZOVKA
- FYZICKY ZVÝŠENÉ OSTRŮVKY
- PRSTENEC OK, POJÍŽDĚNÁ DLAŽBA
- NOVÉ VODOROVNÉ DOPRAVNÍ ZNAČENÍ
- KATASTRÁLNÍ SITUACE

Legenda stávajících IS:

- kabel el. NN podzemní
- kabel el. NN nadzemní
- kabel el. VN podzemní
- kabel el. VN nadzemní
- slaboproud nadzemní
- CETIN podzemní
- horkovod
- NTL plynovod
- STL plynovod
- kanalizace jednotná
- kanalizace splašková
- kanalizace dešťová
- vodovod
- veřejné osvětlení

Legenda nových IS:

- PŘELOŽKA DEŠŤOVÉ KANALIZACE
- PŘELOŽKA PLYNOVODU
- PŘELOŽKA EL. VEDENÍ NN NADZEMNÍ
- PŘELOŽKA SDĚLOVACÍCH KABELŮ
- PŘELOŽKA VEŘEJNÉHO OSVĚTLENÍ

Výškový systém: Bpv  
Souřadnicový systém: S-JTSK

SO 112 Okružní křižovatka Zahořany

Objednatel:

**Středočeský kraj**

Středočeský kraj  
Zborovská 11  
150 21 Praha 5

Zhotovitel PDPS:

**NOVÁK & PARTNER, s.r.o.**

**Novák Partner**

V Olšinách 2300/75  
100 00 Praha 10

HIP:

Ing. Martin Máša

<b>Novák Partner</b>	Vypracoval	Monika Pašková	Zak. číslo	18-NO-02-002
	Zodp. projektant	Ing. Martin Máša	Datum	03/2019
	Tech. kontrola	Ing. Jan Vorel	Stupeň	PDPS
	Akce <b>II/605 a III/2365 Beroun, rekonstrukce silnic</b>		Počet formátů	2xA4
			Měřítko	1:500
Zhotovitel: NOVÁK & PARTNER, s.r.o. V Olšinách 2300/75 100 00 Praha 10	Příloha <b>SITUACE</b>		Č. přílohy <b>2</b>	Paré