


# IV. ETAPA SCHÉMA

ÚSEK č. 9

POZN.: ORIENTAČNÍ POLOHA ZNAČEK  
PROVEDENÍ DLE TP65 a TP66

- OBJÍZDNÁ TRASA
- VÝSTAVBA PLNÁ ŠÍŘE
- - - VÝSTAVBA POLOVIČNÍ ŠÍŘE
- NOVÁ KOMUNIKACE

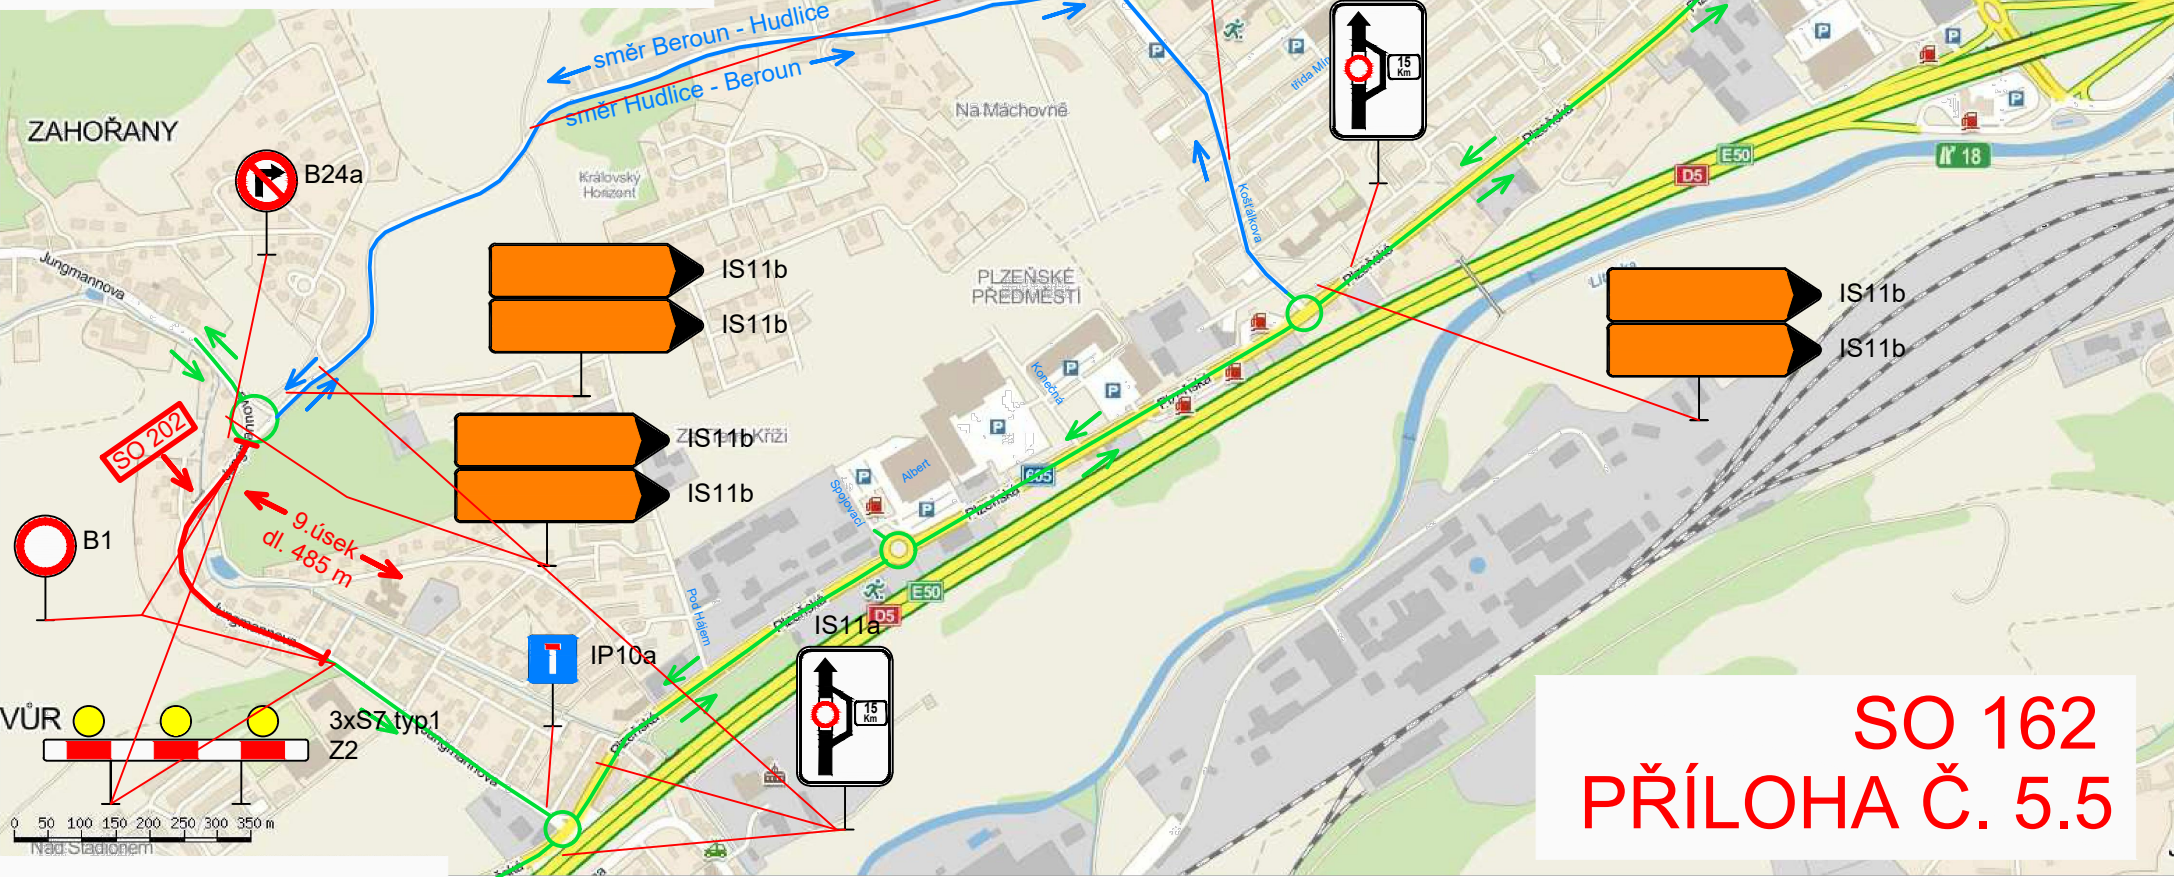

SO 162  
PŘÍLOHA Č. 5.5