


PŘÍČNÝ ŘEZ - FÁZE 1.1


1:50

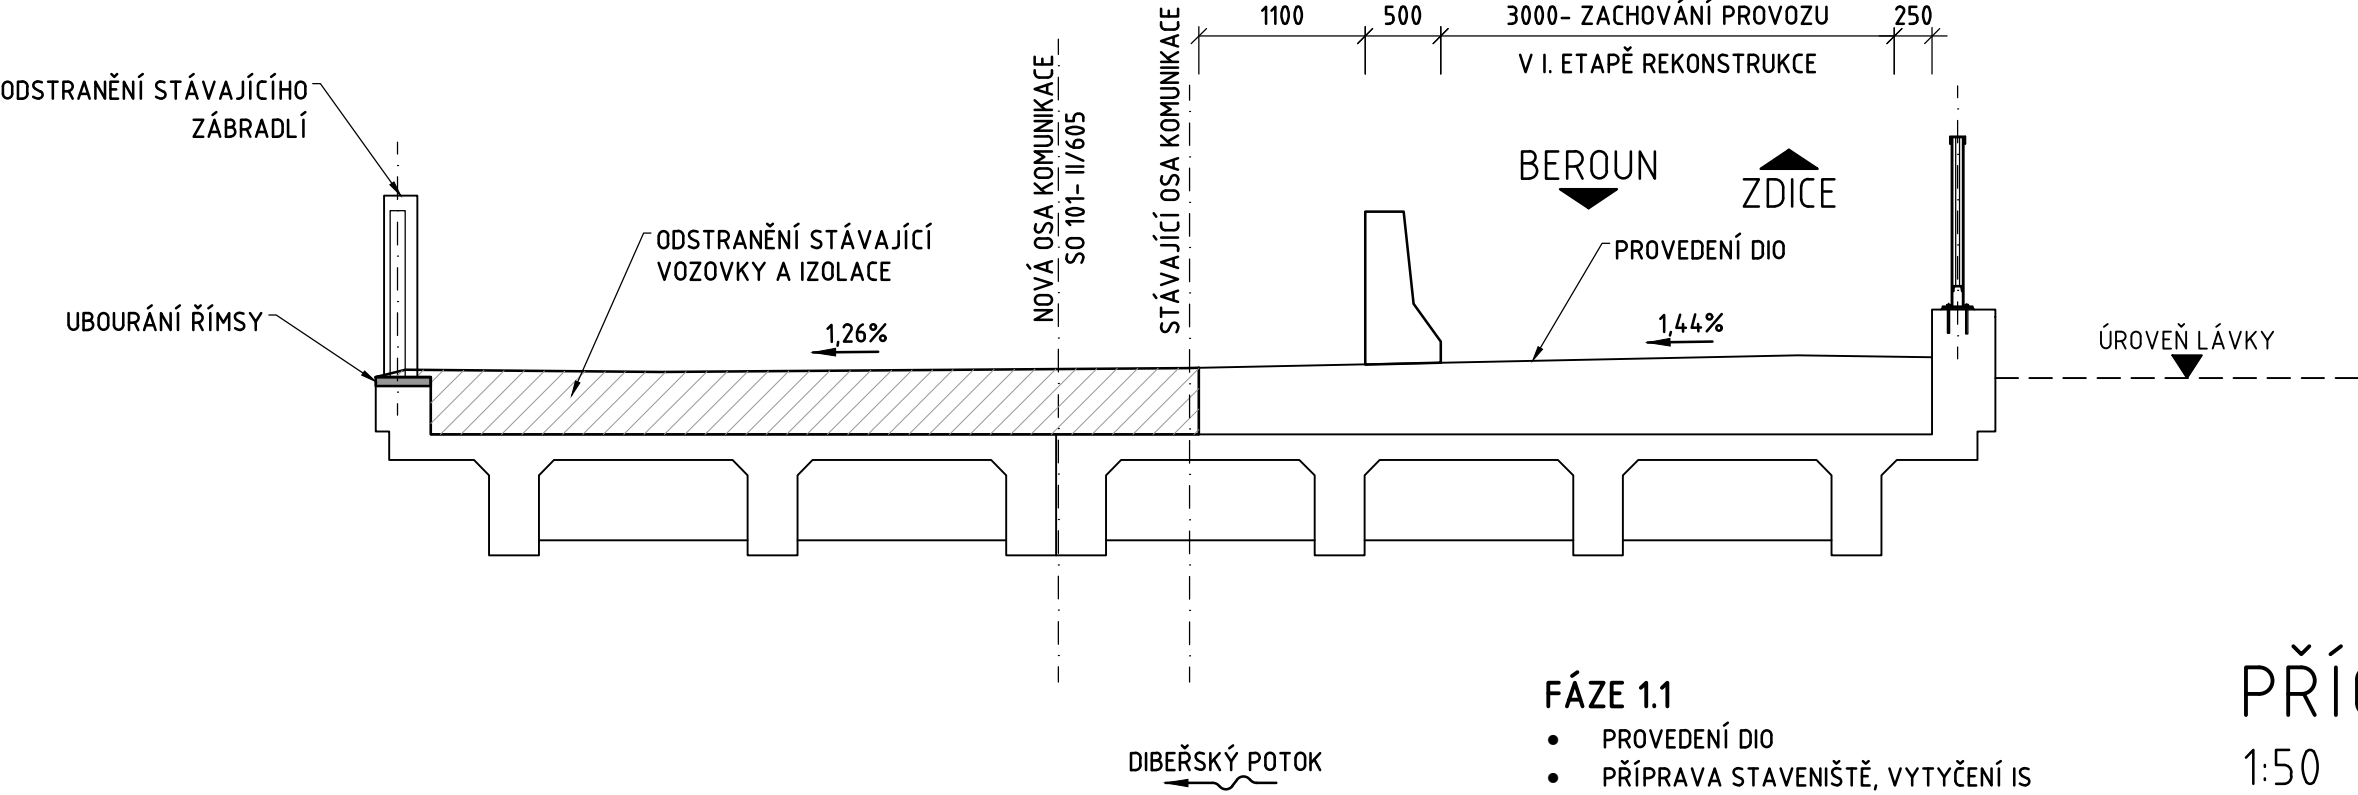

- FÁZE 1.1
- PROVEDENÍ DIO
 - PŘÍPRAVA STAVENIŠTĚ, VYTÝČENÍ IS
 - ODSTRANĚNÍ ZÁBRADLÍ, STÁVAJÍCÍ VOZOVKY A IZOLACE MOSTU
 - UBOURÁNÍ ŘÍMSY DO POŽADOVANÉ VÝŠKY

PŘÍČNÝ ŘEZ - FÁZE 1.2


1:50

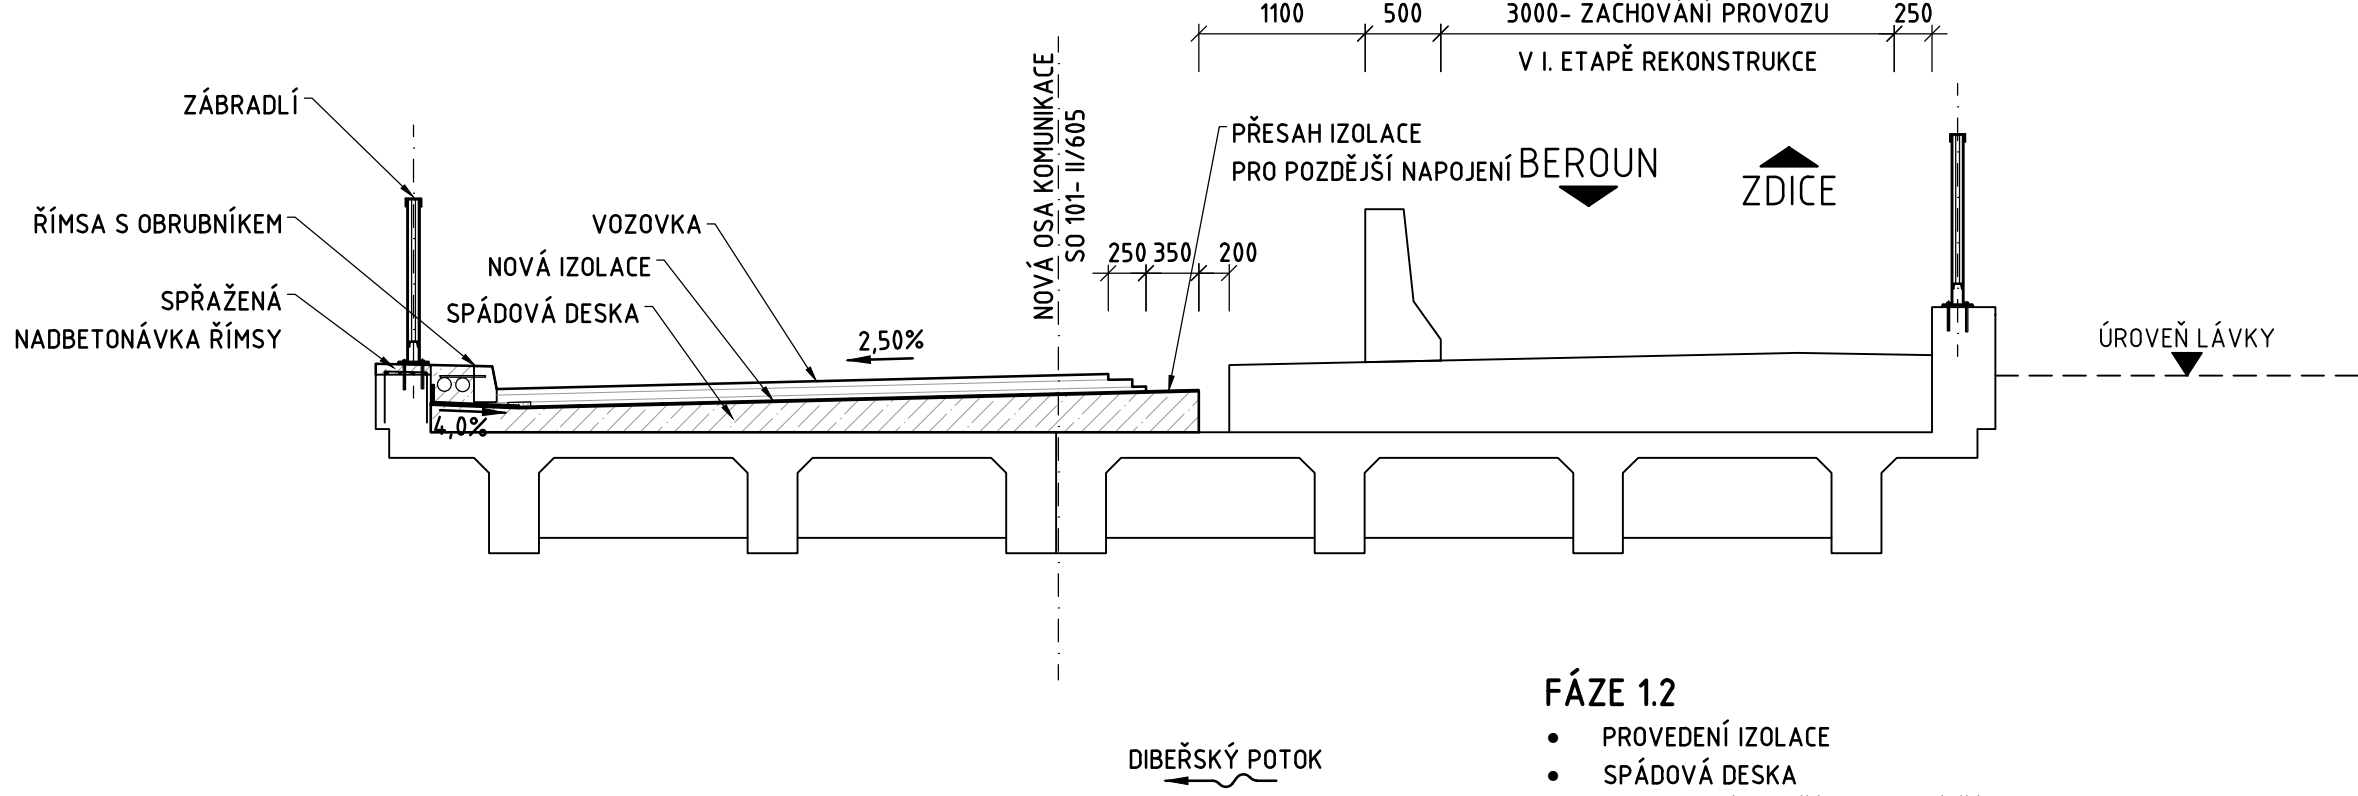

- FÁZE 1.2
- PROVEDENÍ IZOLACE
 - SPÁDOVÁ DESKA
 - NADBETONÁVKA ŘÍMSY, NOVÁ ŘÍMSA
 - NOVÁ VOZOVKA, ZÁBRADLÍ

PŘÍČNÝ ŘEZ - FÁZE 1.3


1:50

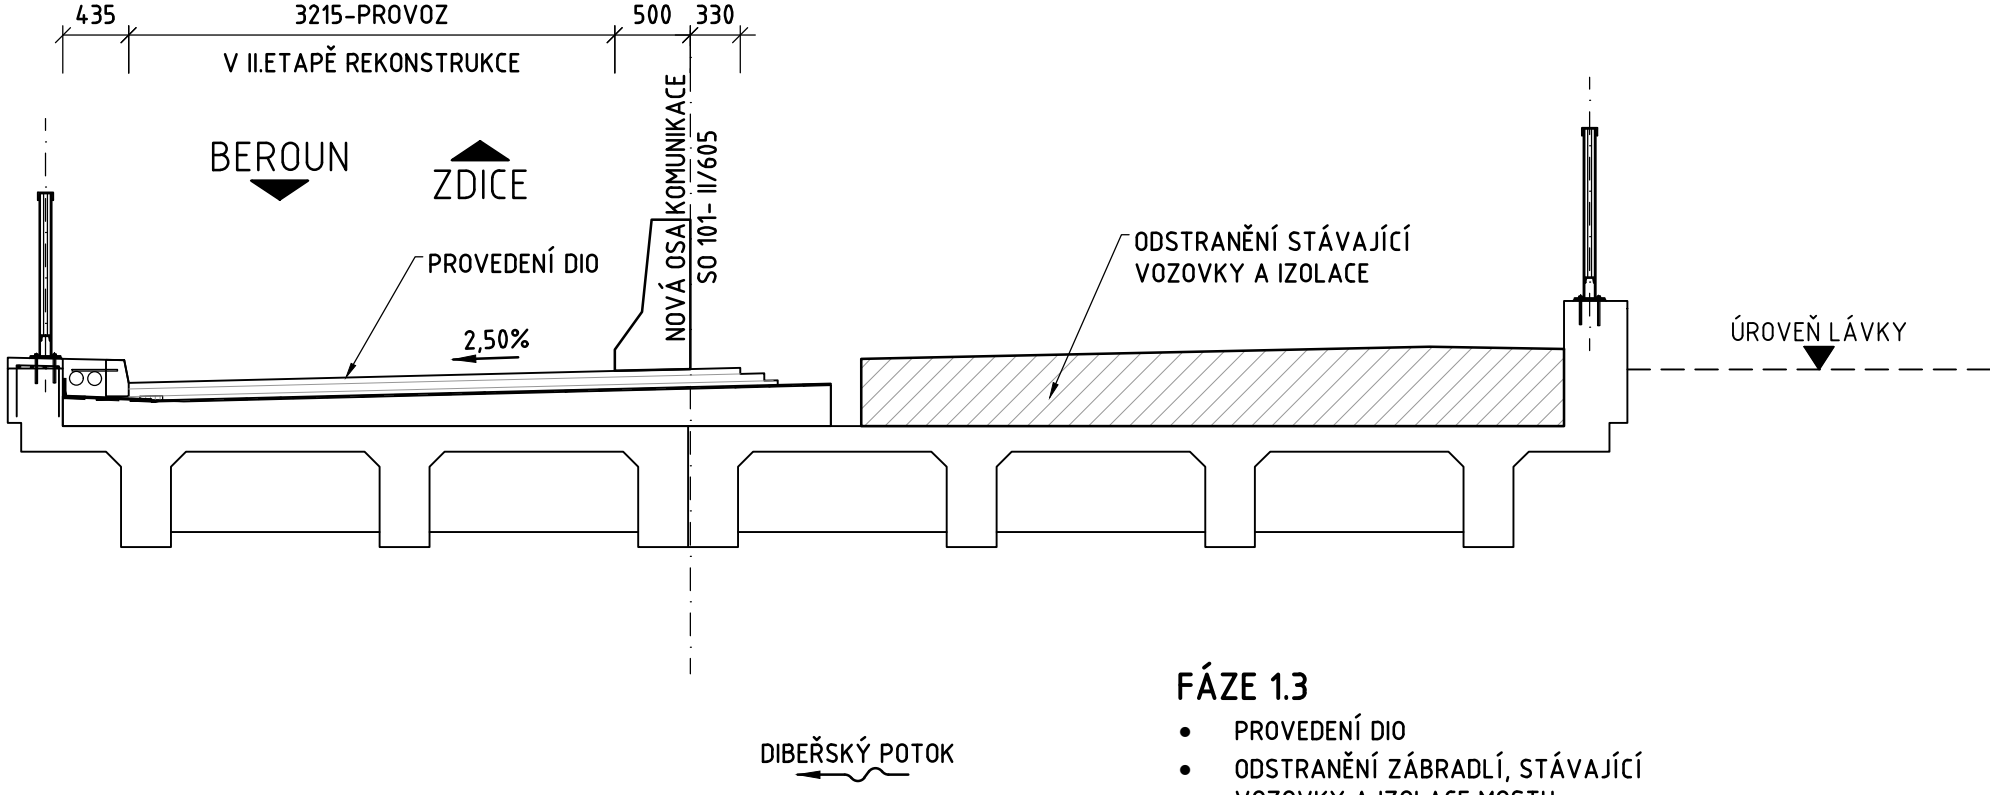

- FÁZE 1.3
- PROVEDENÍ DIO
 - ODSTRANĚNÍ ZÁBRADLÍ, STÁVAJÍCÍ VOZOVKY A IZOLACE MOSTU

PŘÍČNÝ ŘEZ - FÁZE 2.1


1:50

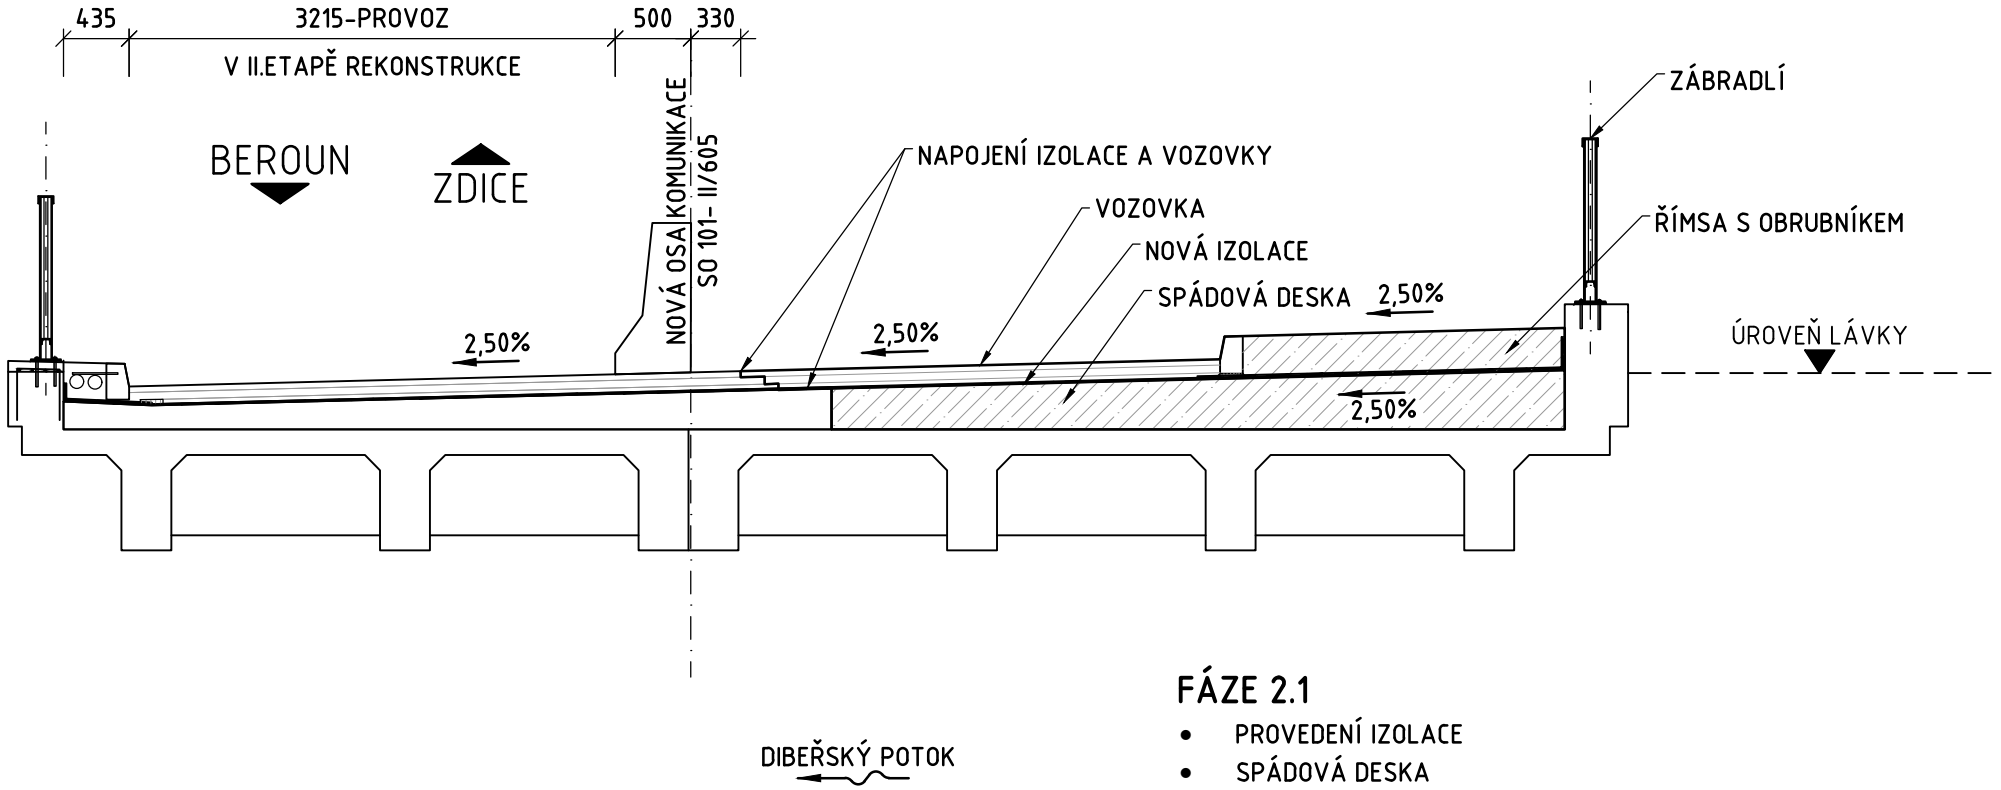

- FÁZE 2.1
- PROVEDENÍ IZOLACE
 - SPÁDOVÁ DESKA
 - NADBETONÁVKA ŘÍMSY, NOVÁ ŘÍMSA
 - NOVÁ VOZOVKA, ZÁBRADLÍ

PŘÍČNÝ ŘEZ - FÁZE 2.2

1:50

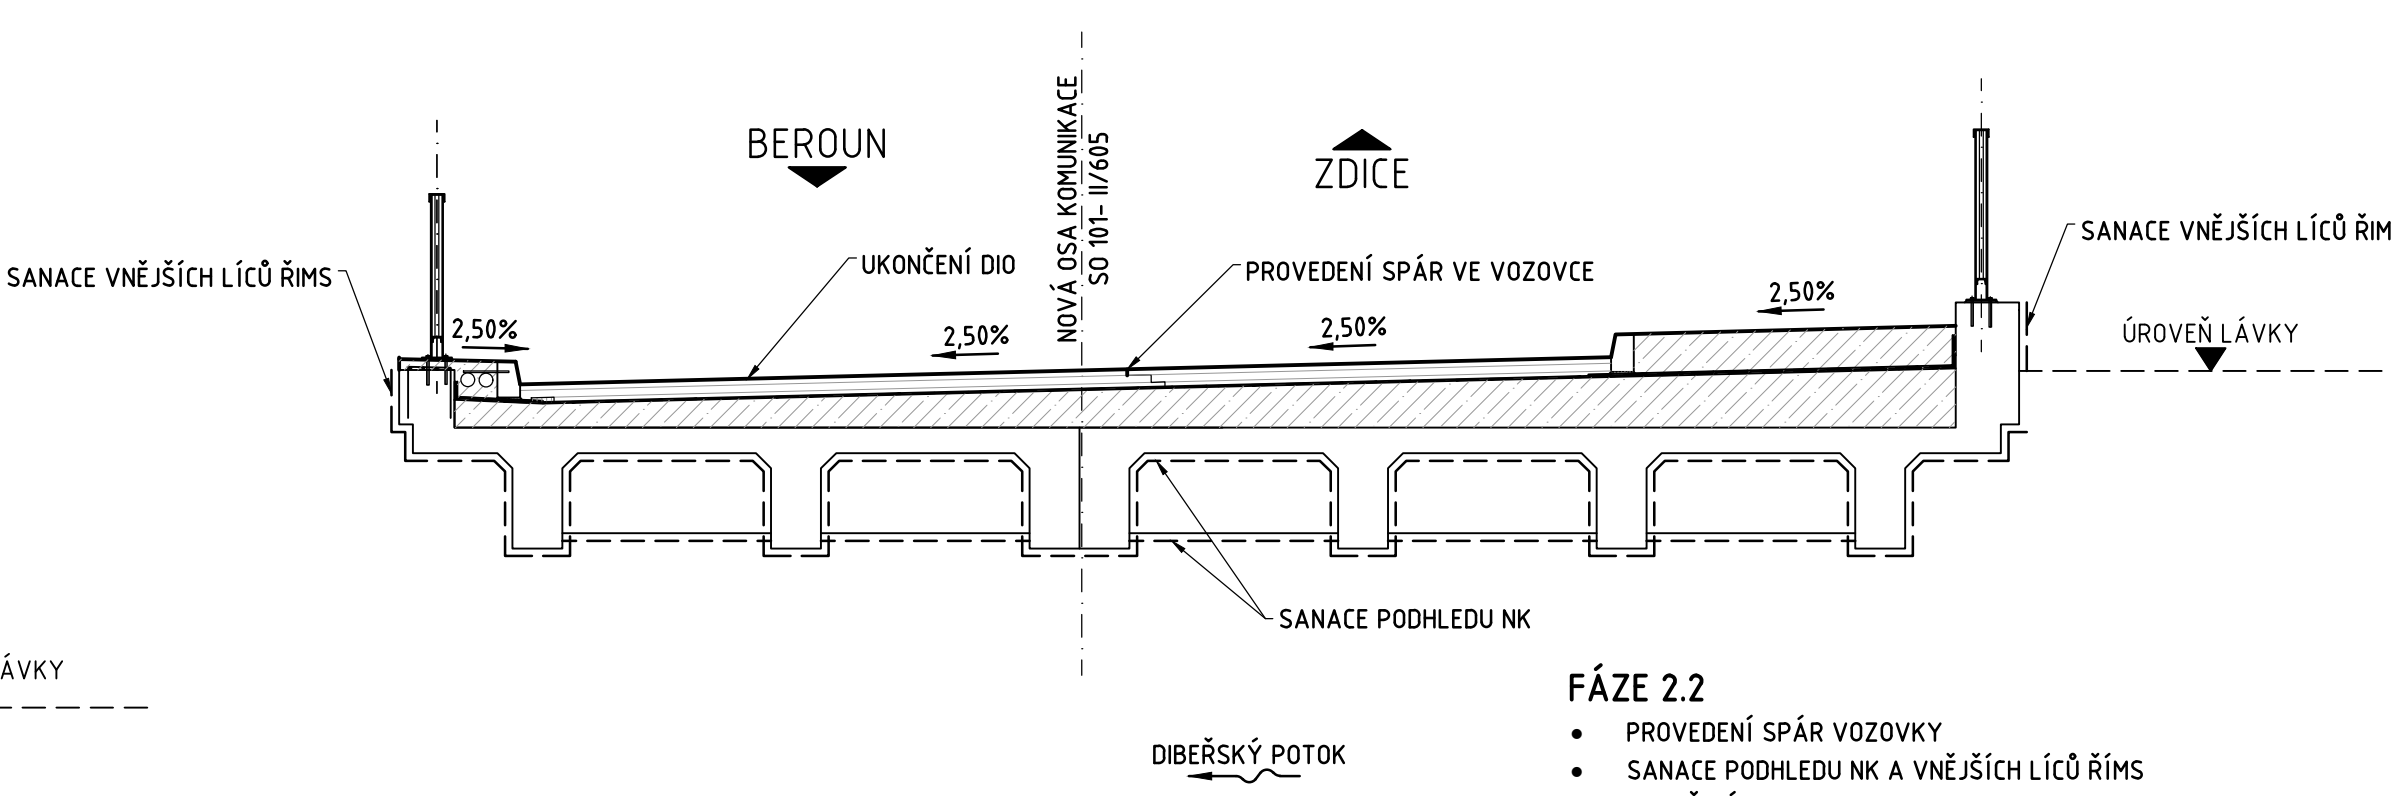

- FÁZE 2.2
- PROVEDENÍ SPÁR VOZOVKY
 - SANACE PODHLEDU NK A VNĚJŠÍCH LÍCŮ ŘÍMS
 - UKONČENÍ DIO
 - DOKONČOVACÍ PRÁCE

AKCE:

II/605 a III/2365 Beroun - Rekonstrukce silnic




ZADAVATEL:



STŘEDOČESKÝ KRAJ
Zborovská 11
150 21 Praha 5
Česká Republika

JTSK

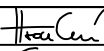Bpv

	vypracoval	Ing. Lucie Hroudová		investor	STŘEDOČESKÝ KRAJ
	zodp. projektant	Ing. Vladimír Engler		zak. číslo	08-NO-01-004
	hlavní inženýr	Ing. Martin Máša		datum	05/2019
	tech. kontrola	Ing. Milan Šístek		stupeň	PDPS
	obsah:			měřítka	1:50
SO 203 - Úprava mostu ev.č.605-029 přes Dibeřský potok (ul. Plzeňská)				č.přílohy:	paré :
NOVÁK & PARTNER, s.r.o. V Ošárnách 2300/75 100 00 Praha 10	příloha:			9.	
	Postup výstavby				