


NAVRHOVANÝ STAV - ŘEZ


M 1 : 50

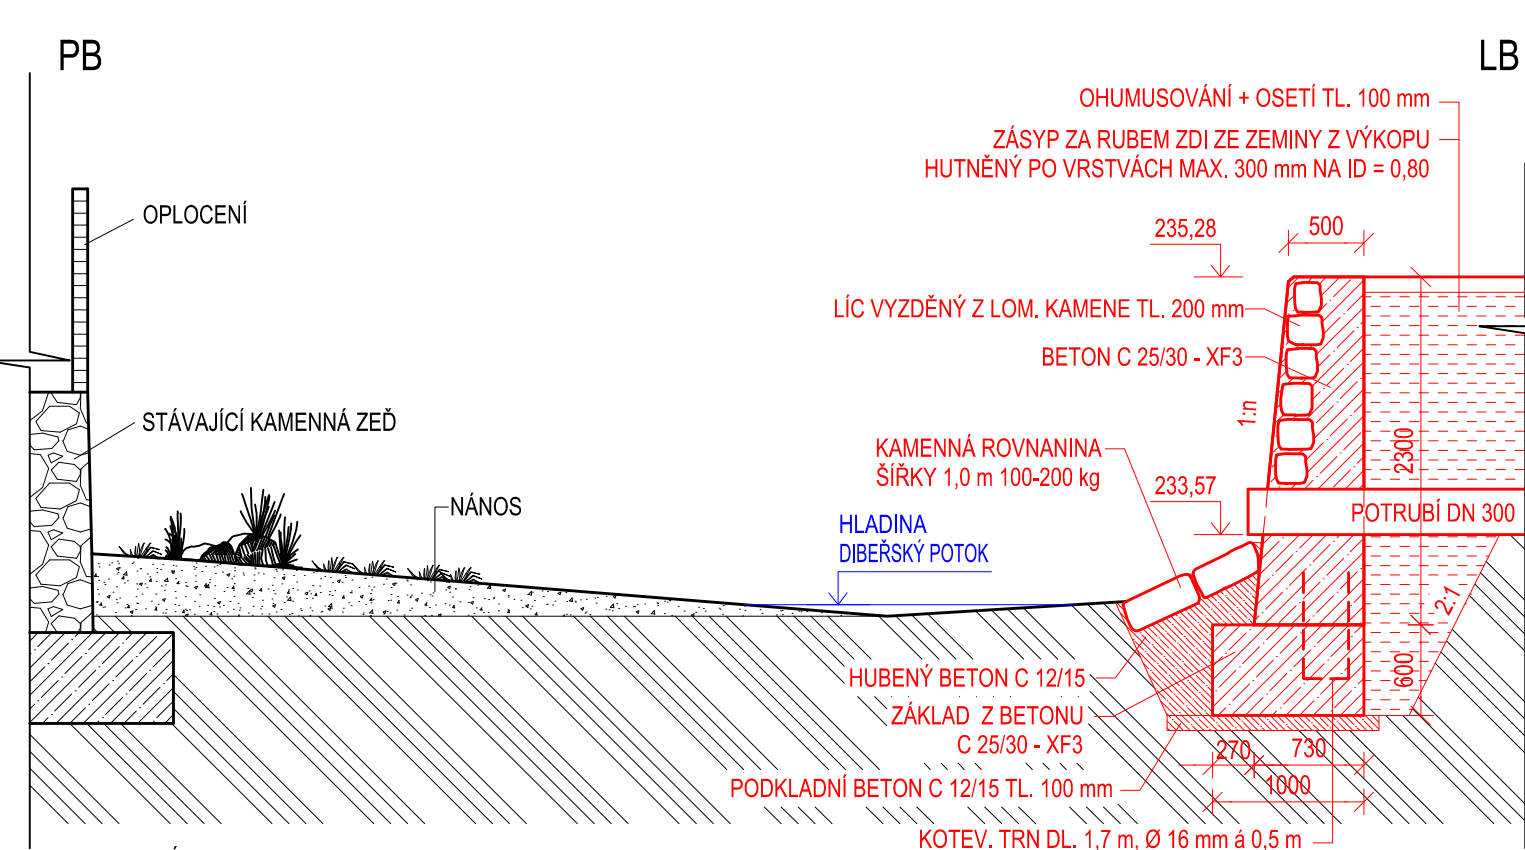

POZNÁMKA: - ZKOSENÍ VŠECH OSTRÝCH HRAN 30/30 mm - PLOCHY, KTERÉ PŘIJDOU DO STYKU SE ZEMNÍ VLHKOSTÍ BUDOU OPATŘENY NÁTÉREM 1XNP+2xNa - SKLON LÍCE ZDI BUDE VE STÁVAJÍCÍM SKLONU PŮVODNÍ KAMENNÉ ZDI


STÁVAJÍCÍ STAV - ŘEZPOHLED - LB

M 1 : 50

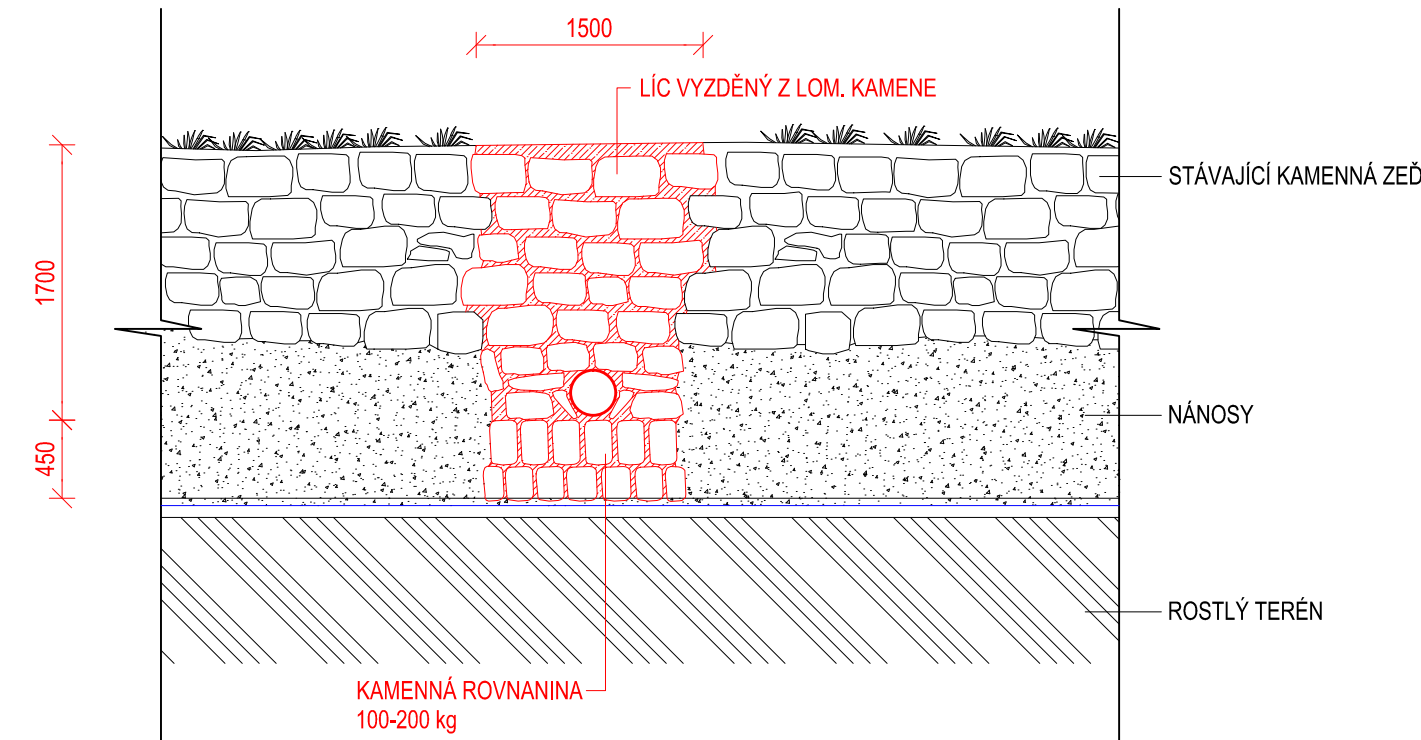


STÁVAJÍCÍ STAV - ŘEZ

M 1 : 50

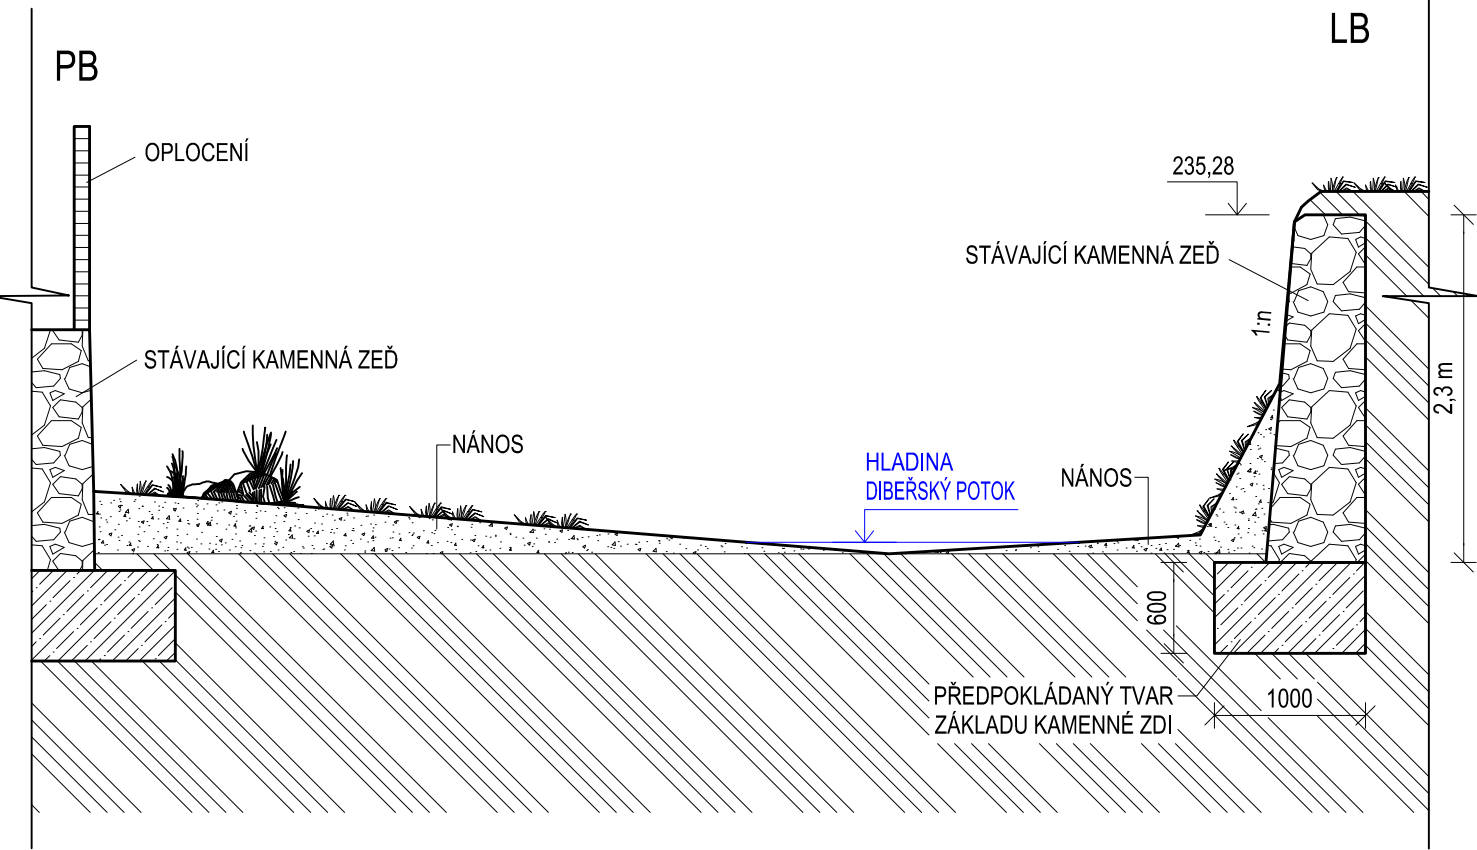

STÁVAJÍCÍ STAV - ŘEZPOHLED - LB


M 1 : 50

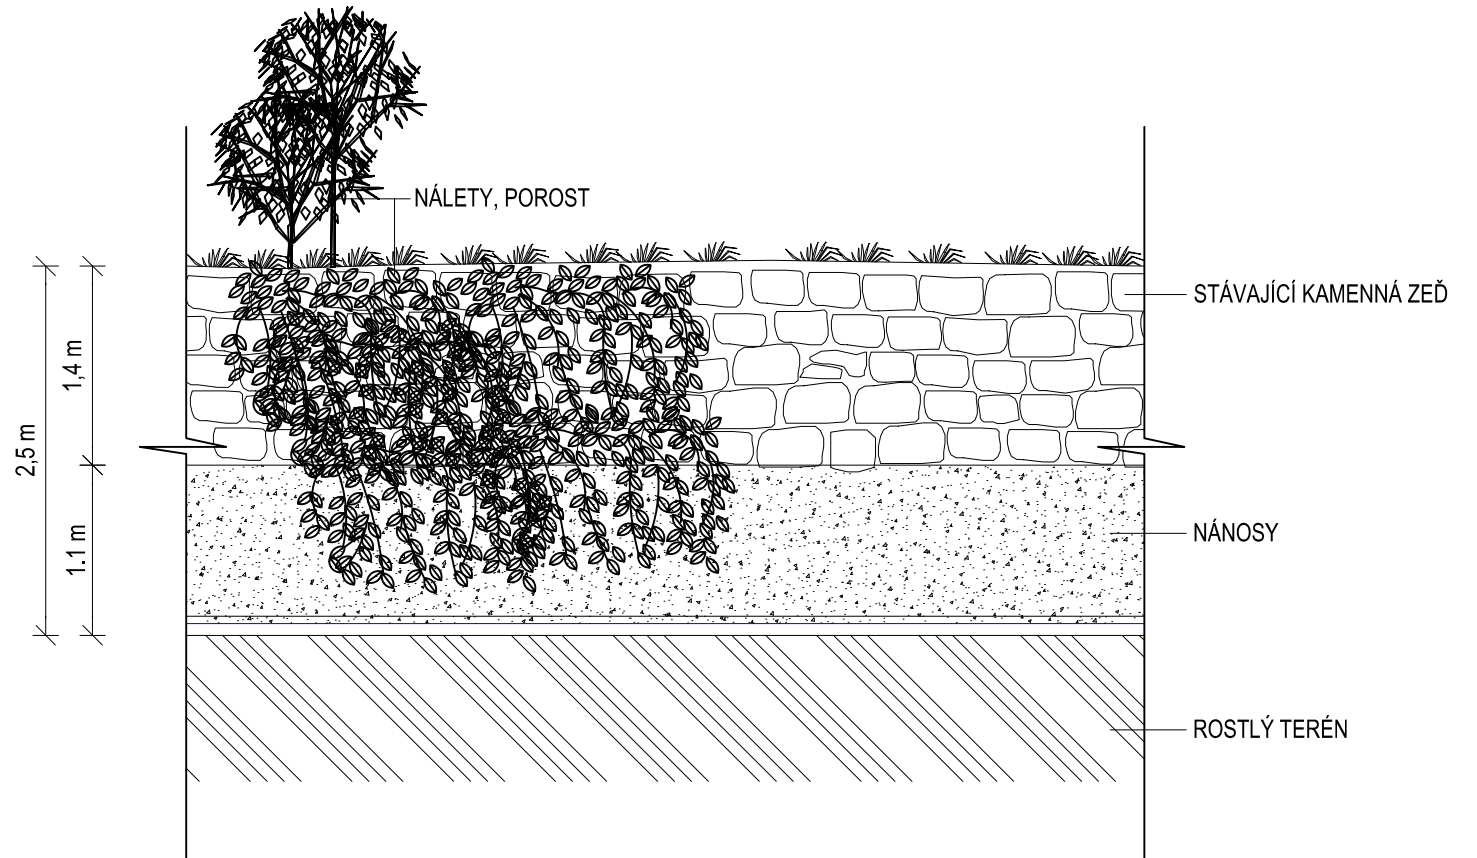

AKCE:

II/605 a III/2365 Beroun - Rekonstrukce silnic

ZADAVATEL:



STŘEDOČESKÝ KRAJ  
Zborovská 11  
150 21 Praha 5  
Česká Republika

JTSK		Bpv		
<div>ZHOTOVITEL :  INŽENÝRSKÁ PROJEKTOVÁ KANCELÁŘ</div> <div>120 00 Praha 2, Perucká 5 tel: 221 592 050 fax: 221 592 070 info@novak-partner.cz</div>	vypracoval	Tomáš Prágl	investor	STŘEDOČESKÝ KRAJ
	zodp. projektant	Ing. Šárka Novotná	zak. číslo	08-NO-01-004
	hlavní inženýr	Ing. Martin Máša	datum	05/2016
	tech. kontrola	Ing. Jan Vorel	stupeň	PDPS
	obsah: SO 302 - Kanalizace dešťová – II/605 km 1,450 – 2,538		měřítko	1 : 50
příloha:		č.přílohy:		paré :
VZOROVÉ VYÚSTĚNÍ - STOKA "A6"		9.1		