SITUACE SO 111
M 1:500

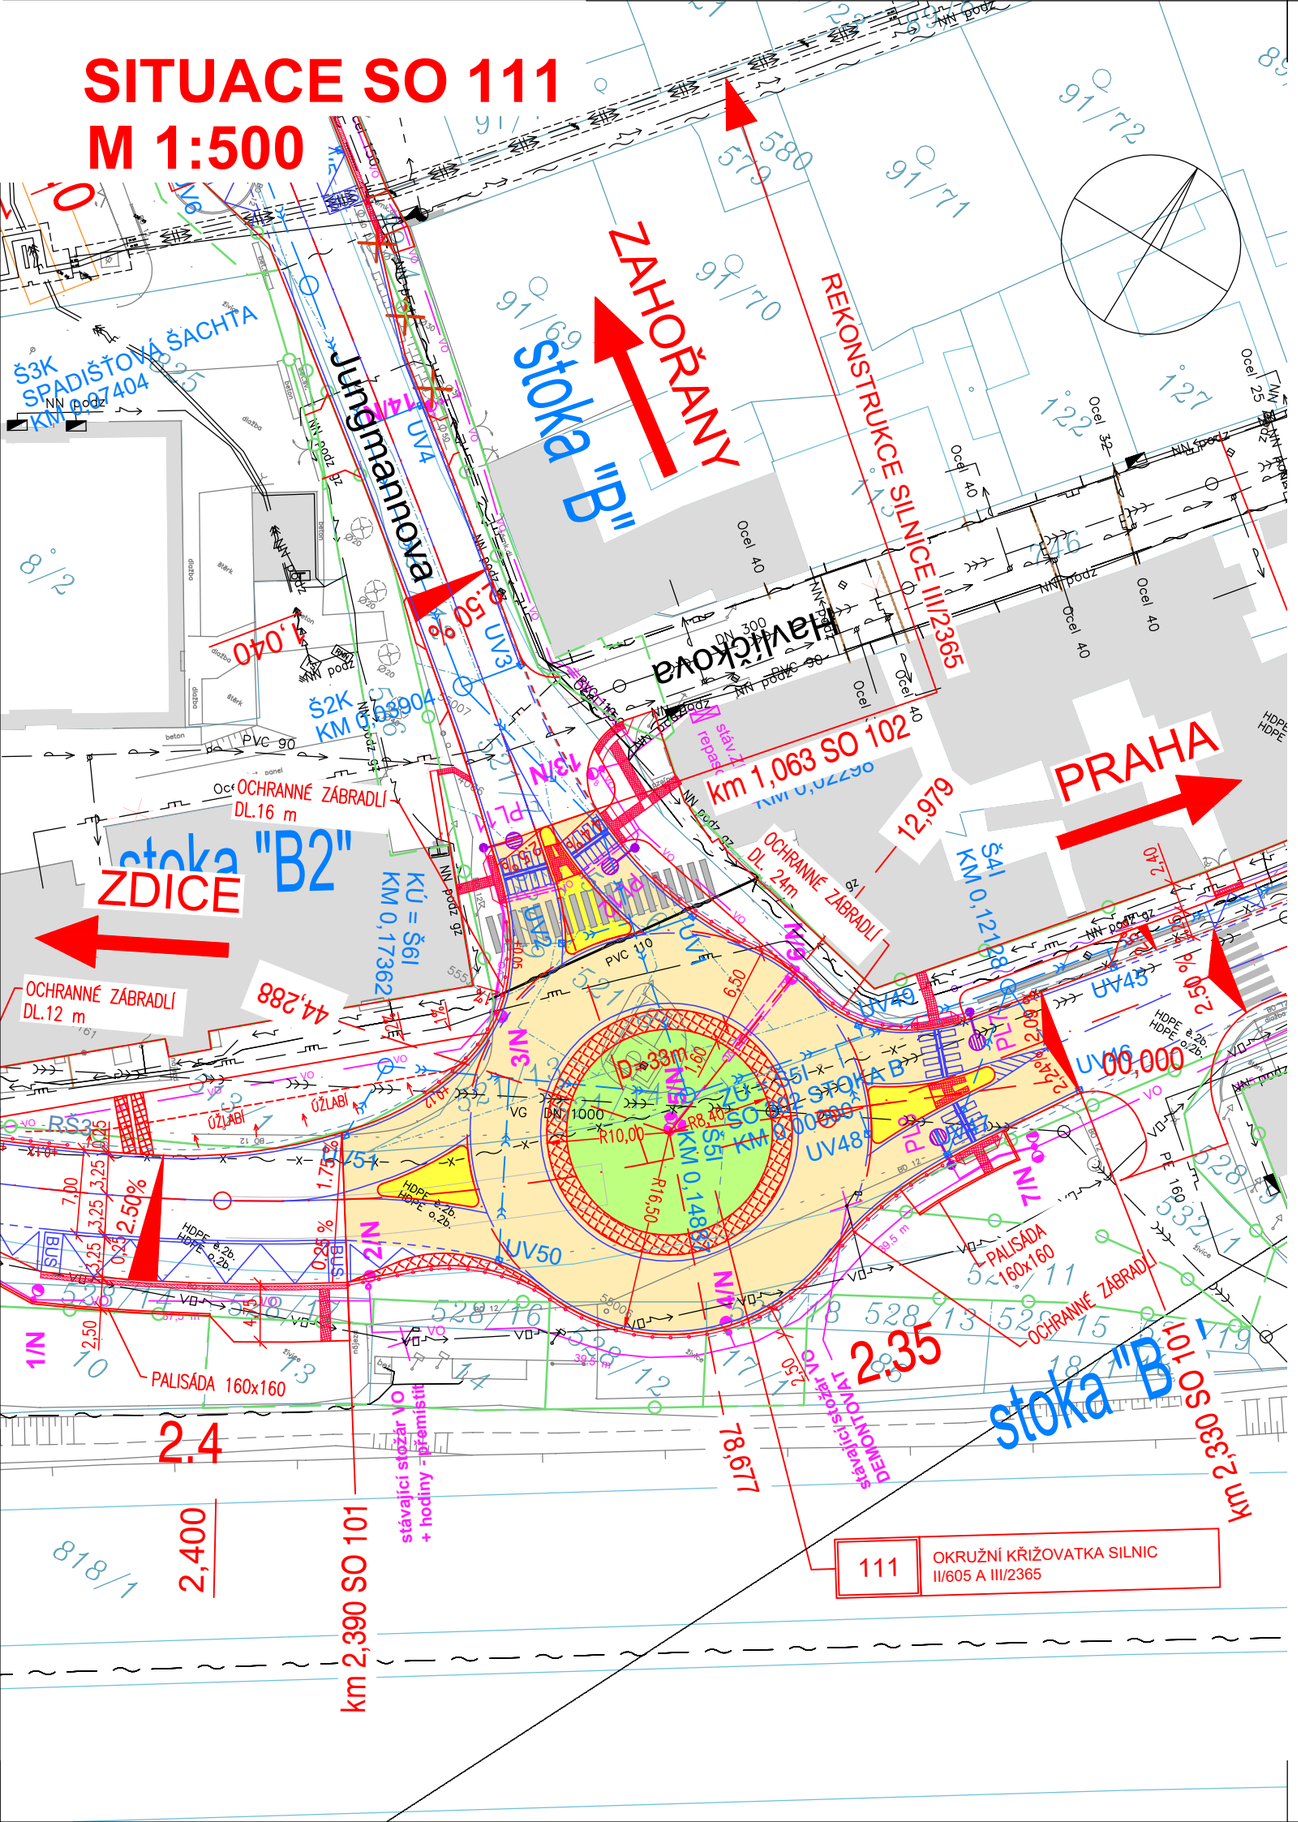

LEGENDA:

- VEGETAČNÍ ÚPRAVY
- REKONSTRUKCE VOZOVKY II/605 A III/2365 VE SPRÁVĚ SČ. KRAJE – NOVÁ VOZOVKA
- FYZICKY ZVÝŠENÉ OSTRŮVKY
- PRSTENEC OK, POJÍŽDĚNÁ DLAŽBA
- HMATOVÁ ÚPRAVA PRO NEVIDOMÉ A SLABOZRAKÉ
- NOVÉ VODOROVNÉ DOPRAVNÍ ZNAČENÍ
- 2072 KATASTRÁLNÍ SITUACE

Legenda stávajících IS:

- kabel el. NN podzemní
- kabel el. NN nadzemní
- kabel el. VN podzemní
- kabel el. VN nadzemní
- slaboproud nadzemní
- CETIN podzemní
- horkovod
- NTL plynovod
- STL plynovod
- kanalizace jednotná
- kanalizace splašková
- kanalizace dešťová
- vodovod
- VO veřejné osvětlení

Legenda nových IS:

- PŘELOŽKA DEŠŤOVÉ KANALIZACE
- PŘELOŽKA PLYNOVODU
- PŘELOŽKA EL. VEDENÍ NN NADZEMNÍ
- PŘELOŽKA SDĚLOVACÍCH KABELŮ
- VO PŘELOŽKA VEŘEJNÉHO OSVĚTLENÍ

Výškový systém: Bpv
Souřadnicový systém: S-JTSK

SO 111 Okružní křižovatka silnic II/605 a III/2365

Objednatel:

Středočeský kraj
Zborovská 11
150 21 Praha 5

Zhotovitel PDPS:

NOVÁK & PARTNER, s.r.o.
V Olšinách 2300/75
100 00 Praha 10

HIP: Ing. Martin Máša

Vypracoval	Monika Pašková		Zak. číslo	18-NO-02-002
Zodp. projektant	Ing. Martin Máša		Datum	03/2019
Tech. kontrola	Ing. Jan Vorel		Stupeň	PDPS
Akce: II/605 a III/2365 Beroun, rekonstrukce silnic			Počet formátů	2xA4
			Měřítko	1:500
			Č. přílohy	Paré
			2	

Zhotovitel:
NOVÁK & PARTNER, s.r.o.
V Olšinách 2300/75
100 00 Praha 10

Příloha: SITUACE