

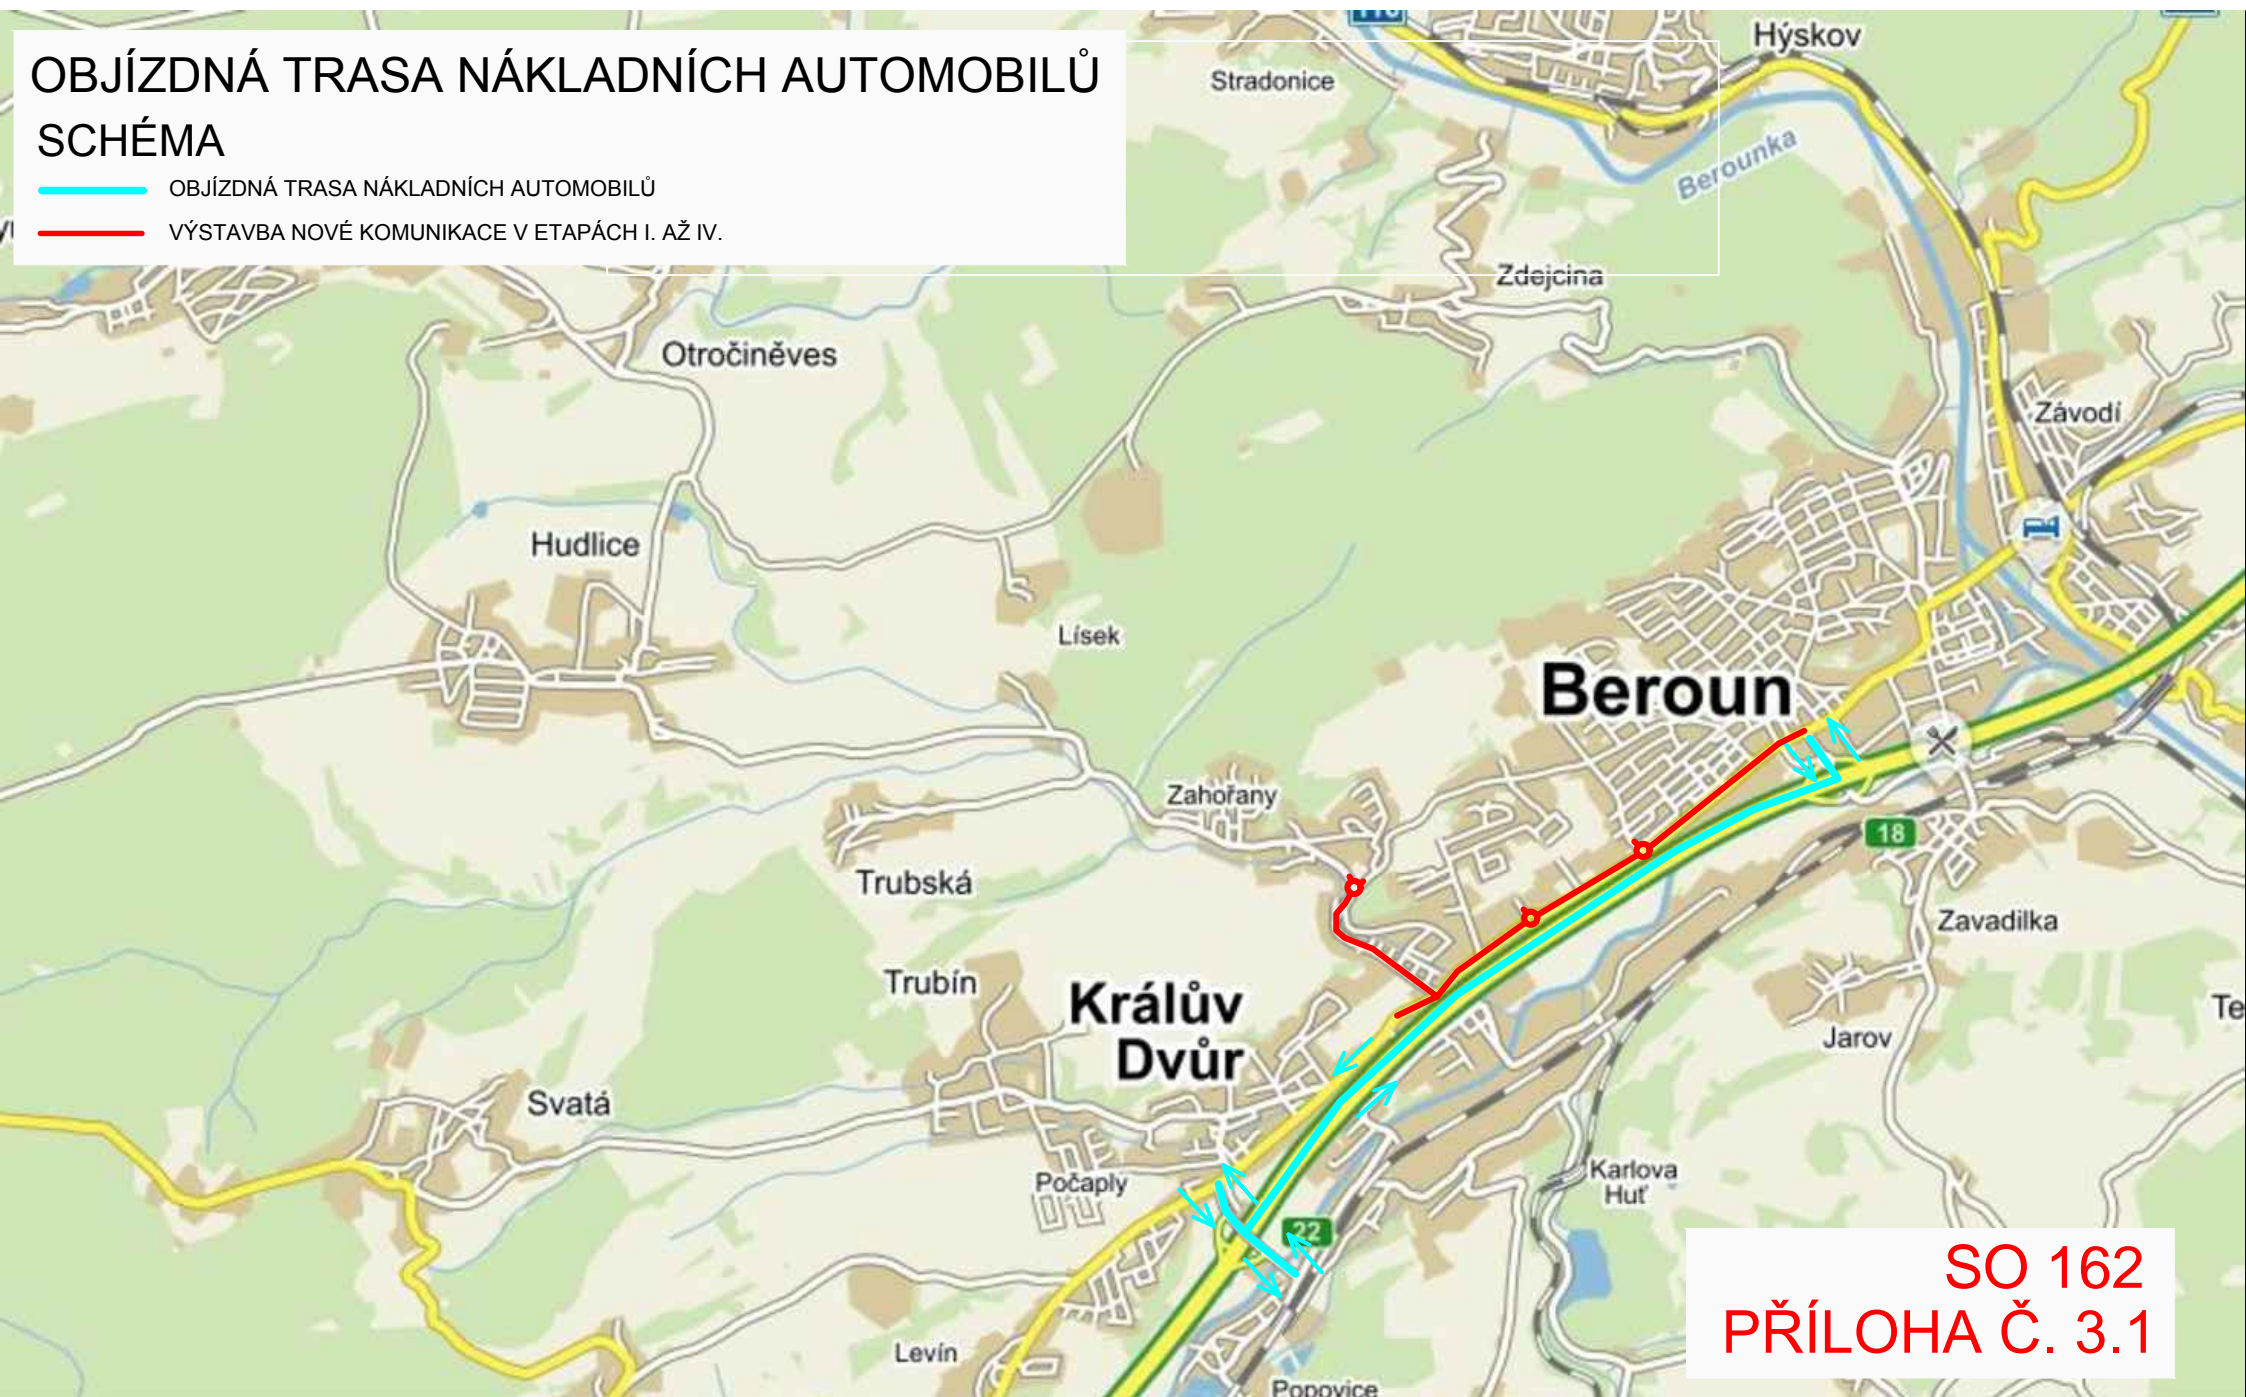


OBJÍZDNÁ TRASA NÁKLADNÍCH AUTOMOBILŮ SCHÉMA

-  OBJÍZDNÁ TRASA NÁKLADNÍCH AUTOMOBILŮ
-  VÝSTAVBA NOVÉ KOMUNIKACE V ETAPÁCH I. AŽ IV.



SO 162
PŘÍLOHA Č. 3.1