


OBJÍZDNÁ TRASA NÁKLADNÍCH AUTOMOBILŮ SCHÉMA: D5 EXIT 18 - MĚSTO BEROUN

OBJÍZDNÁ TRASA NÁKLADNÍCH AUTOMOBILŮ

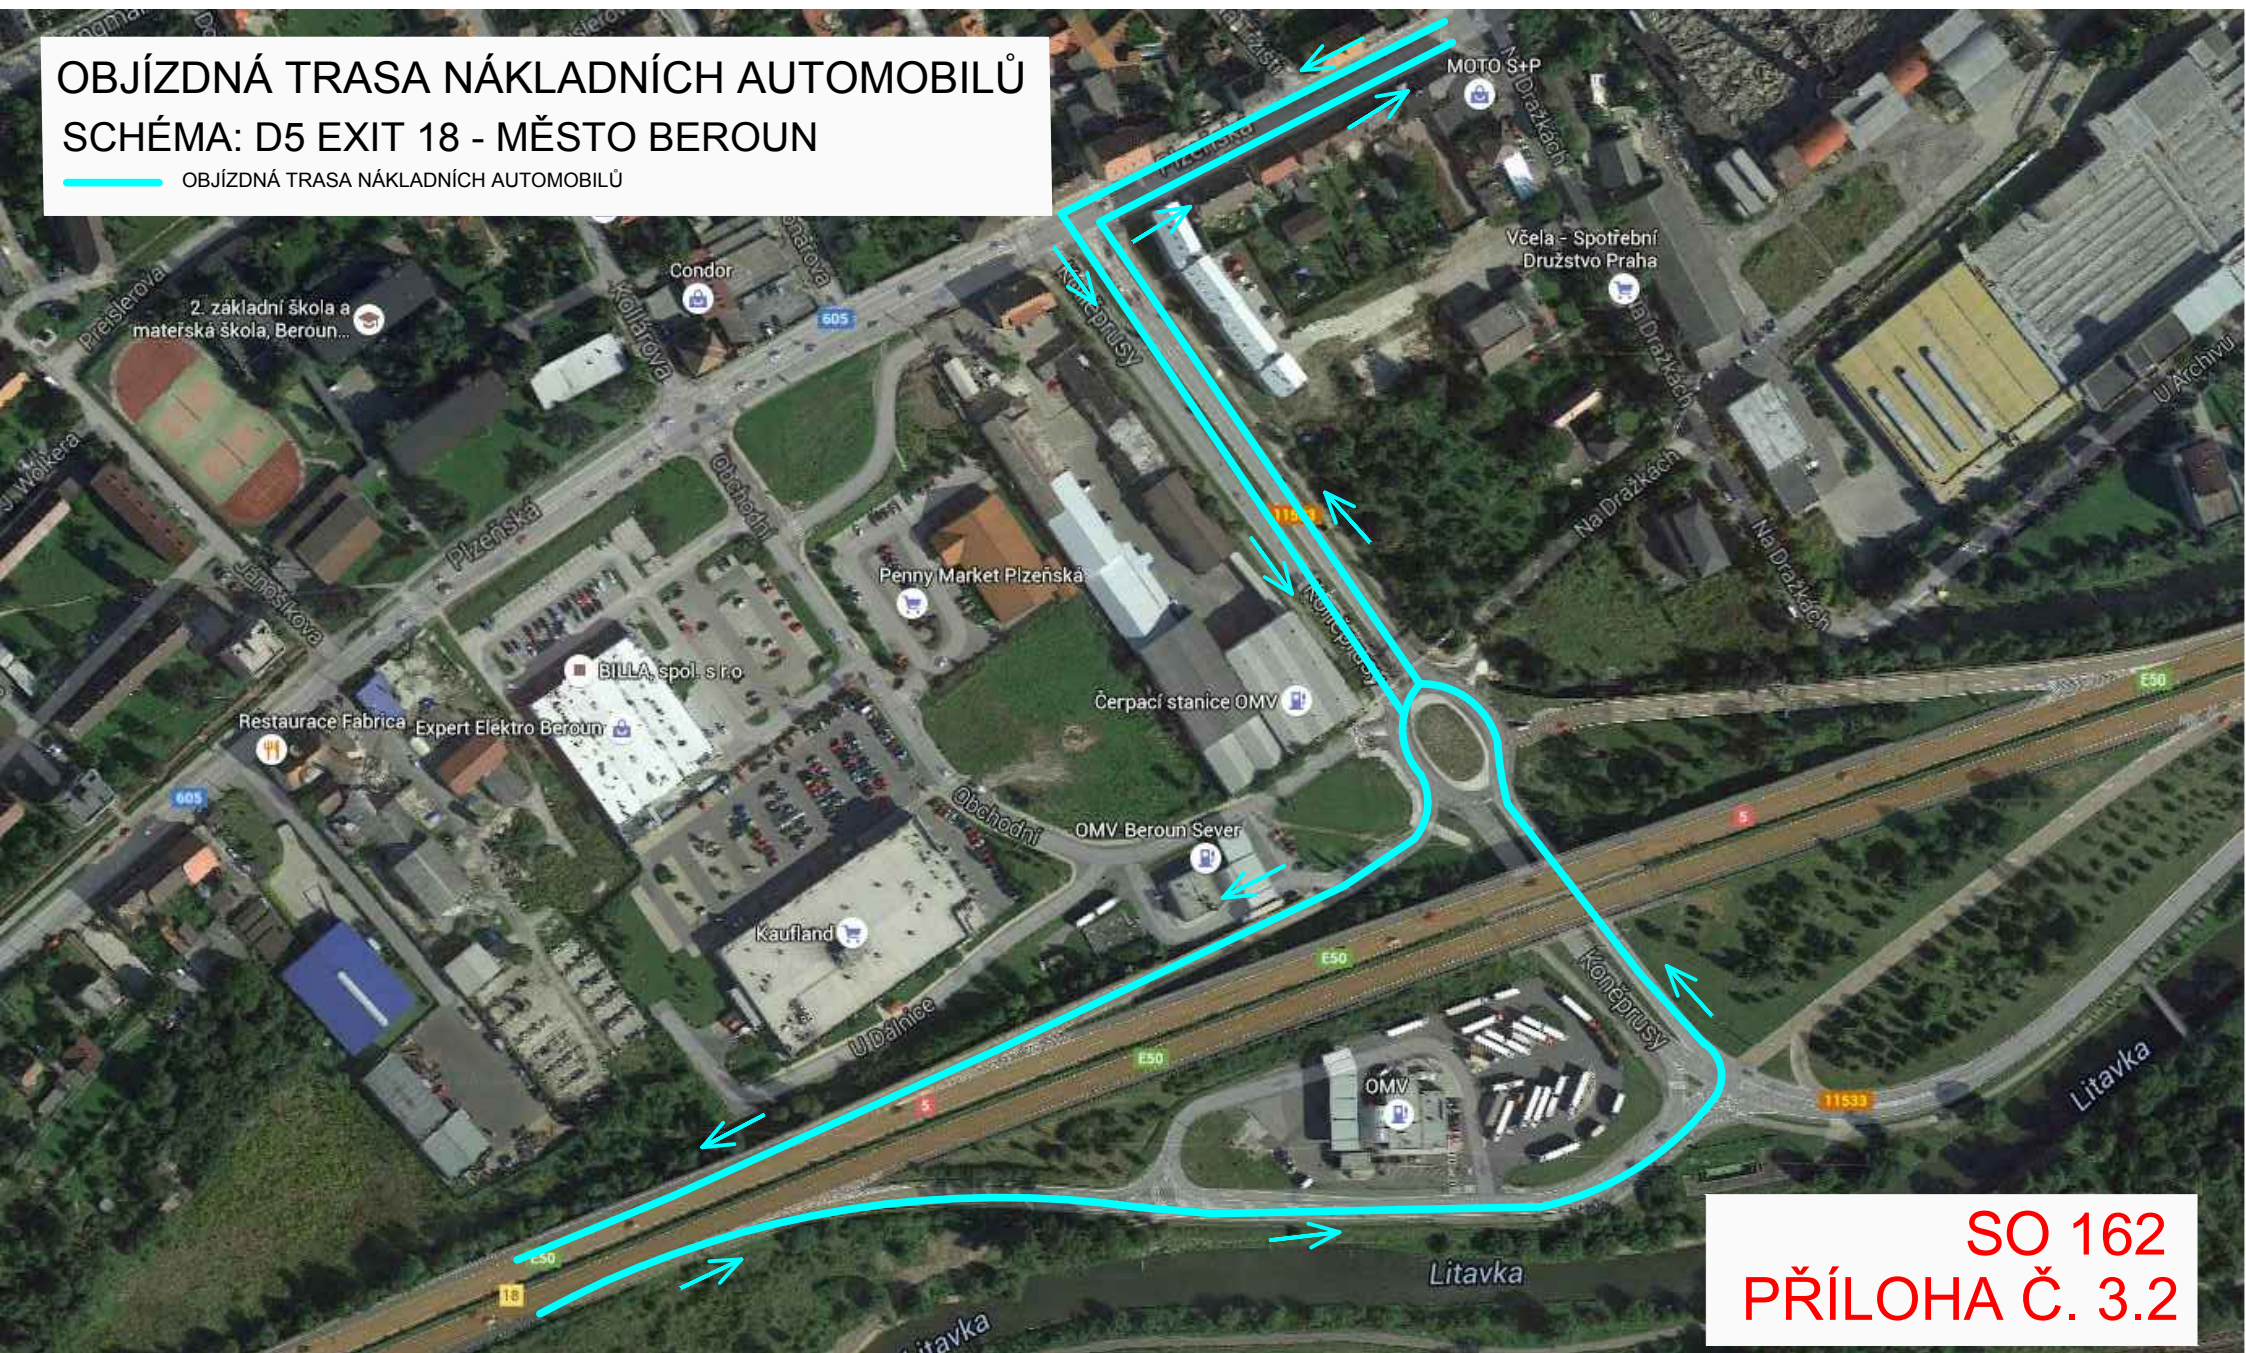

SO 162
PŘÍLOHA Č. 3.2