


# SO 181 PŘÍČNÉ ŘEZY

## PŘÍLOHA Č. 4

### PROVIZORNÍ ROZŠÍŘENÍ UL. OKRAJOVÉ

— HRANICE POZEMKŮ VE VLASTNICTVÍ MĚSTA

ŘEZ 1

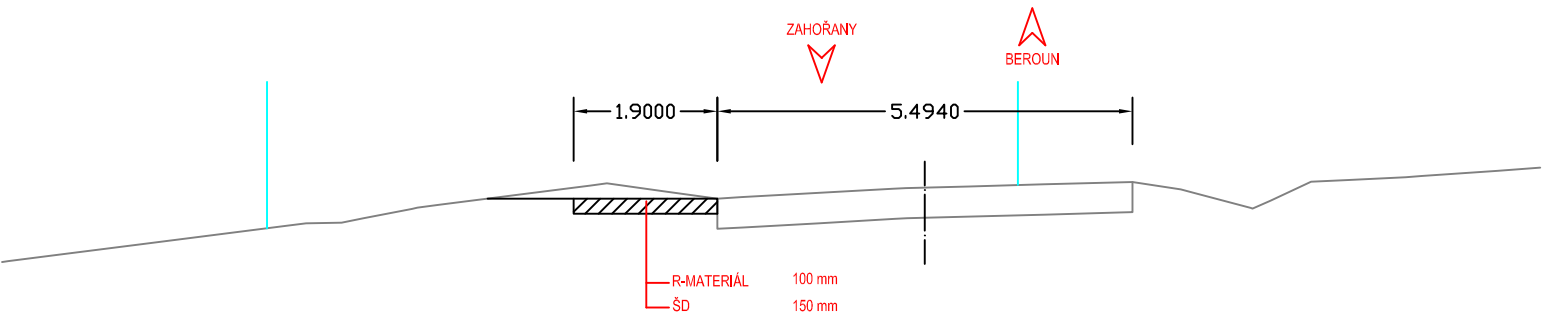

ŘEZ 2

